

GESTIONE INA-CASA

FABBRICATO Unico del CANTIERE

12190

COMUNE

S. Pietro Vernotico

PROVINCIA

Brindisi

Località

Via

Melagne

N.° civico

1A- 1B

DATI CATASTALI: Vecchio Catasto: sez.

Nº. part.lla

Nuevo Catastro Folio 29

Nº. part.lla 561-201-387-

622/a - 623/a

Estremi dell'acquisizione dell'area: Atto del Notaio

del

Repertorio N°.

Registrato a

il

al N°.

del volume N°.

Trascritto a

al N°.

del Registro gen. e al N°

del Registro particolare.

Riferimenti alla planimetria generale del complesso

RISCATTO

ALLEGATO C

Proprietà Demanio
dello Stato - Legge 640

Proprietà
IACP - Brindisi

LECCE - BRINDISI

VIA DI P. R.

VIA

MEAGNE

Data della compilazione Ottobre 1960

Scale 1: 500

NOTE:

L'area in argomento fa parte dell'area acquistata a pagamento di mq. 3342

zusammengefasst

Il redatto è interamente occupato dalla Gestione INA-CASA mq. 3342


Area designata da

242

736.

PIANTA

PIANO SCANTINATO

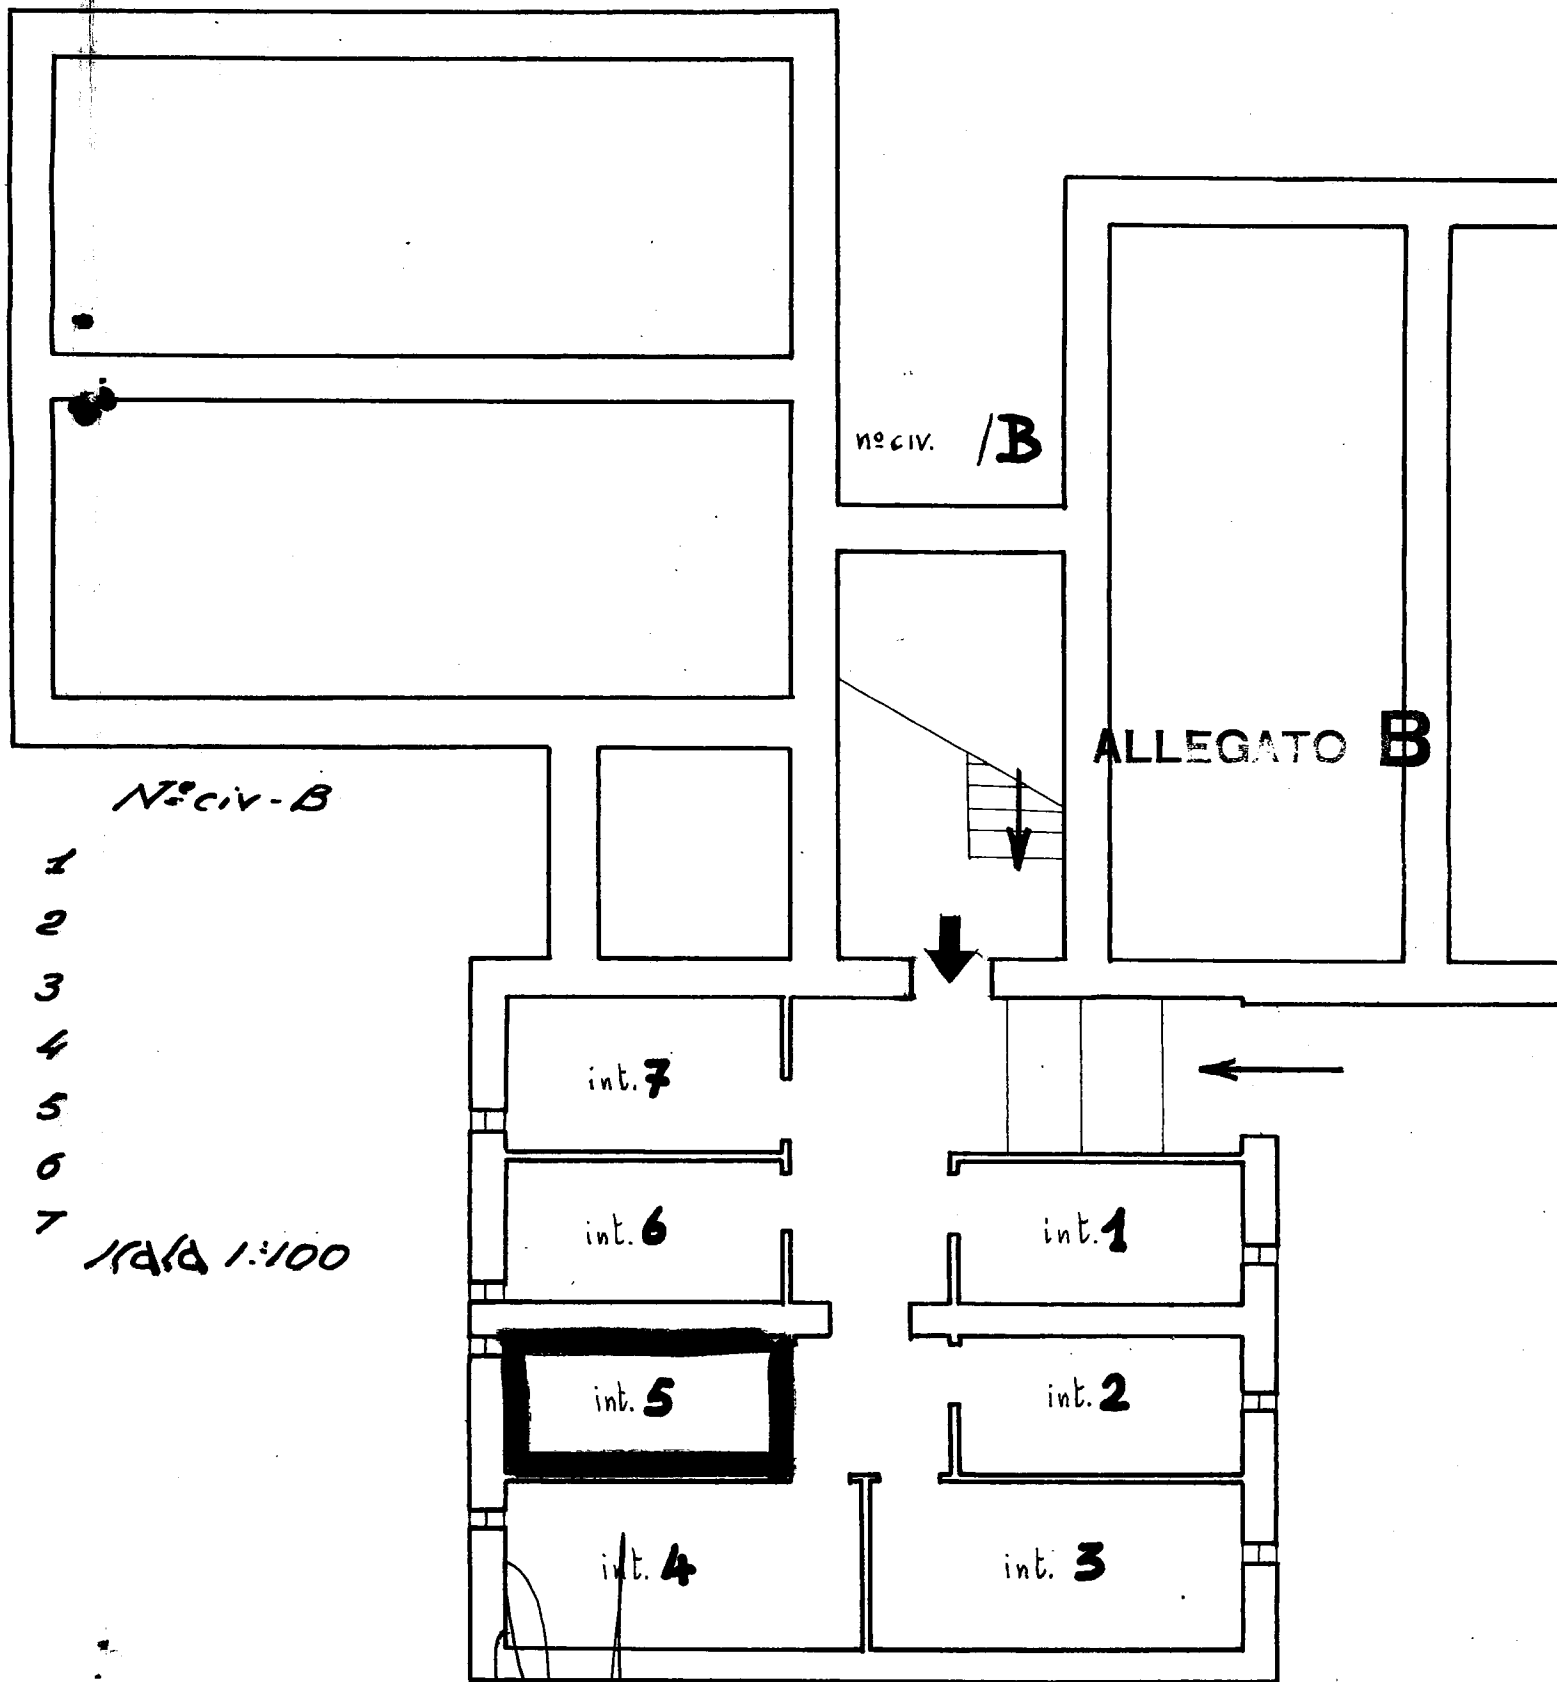

Chierotti Luigi

Data della compilazione Ottobre 1960


COMUNE di S. Pietro Vernotico
PROVINCIA di Brindisi
CANTIERE N° 12.190
FABBRICATO Unico
LOCALITÀ Via Per Mesagne
N° civ. B-

COMUNE - S. Pietro Vernotico
 PROVINCIA - Brindisi
 CANTIERE N° 12190
 FABBRICATO Unico
 LOCALITÀ Via Per Mesagne - N° civ. B

PIANTA

PIANO PRIMO

ALLEGATO A

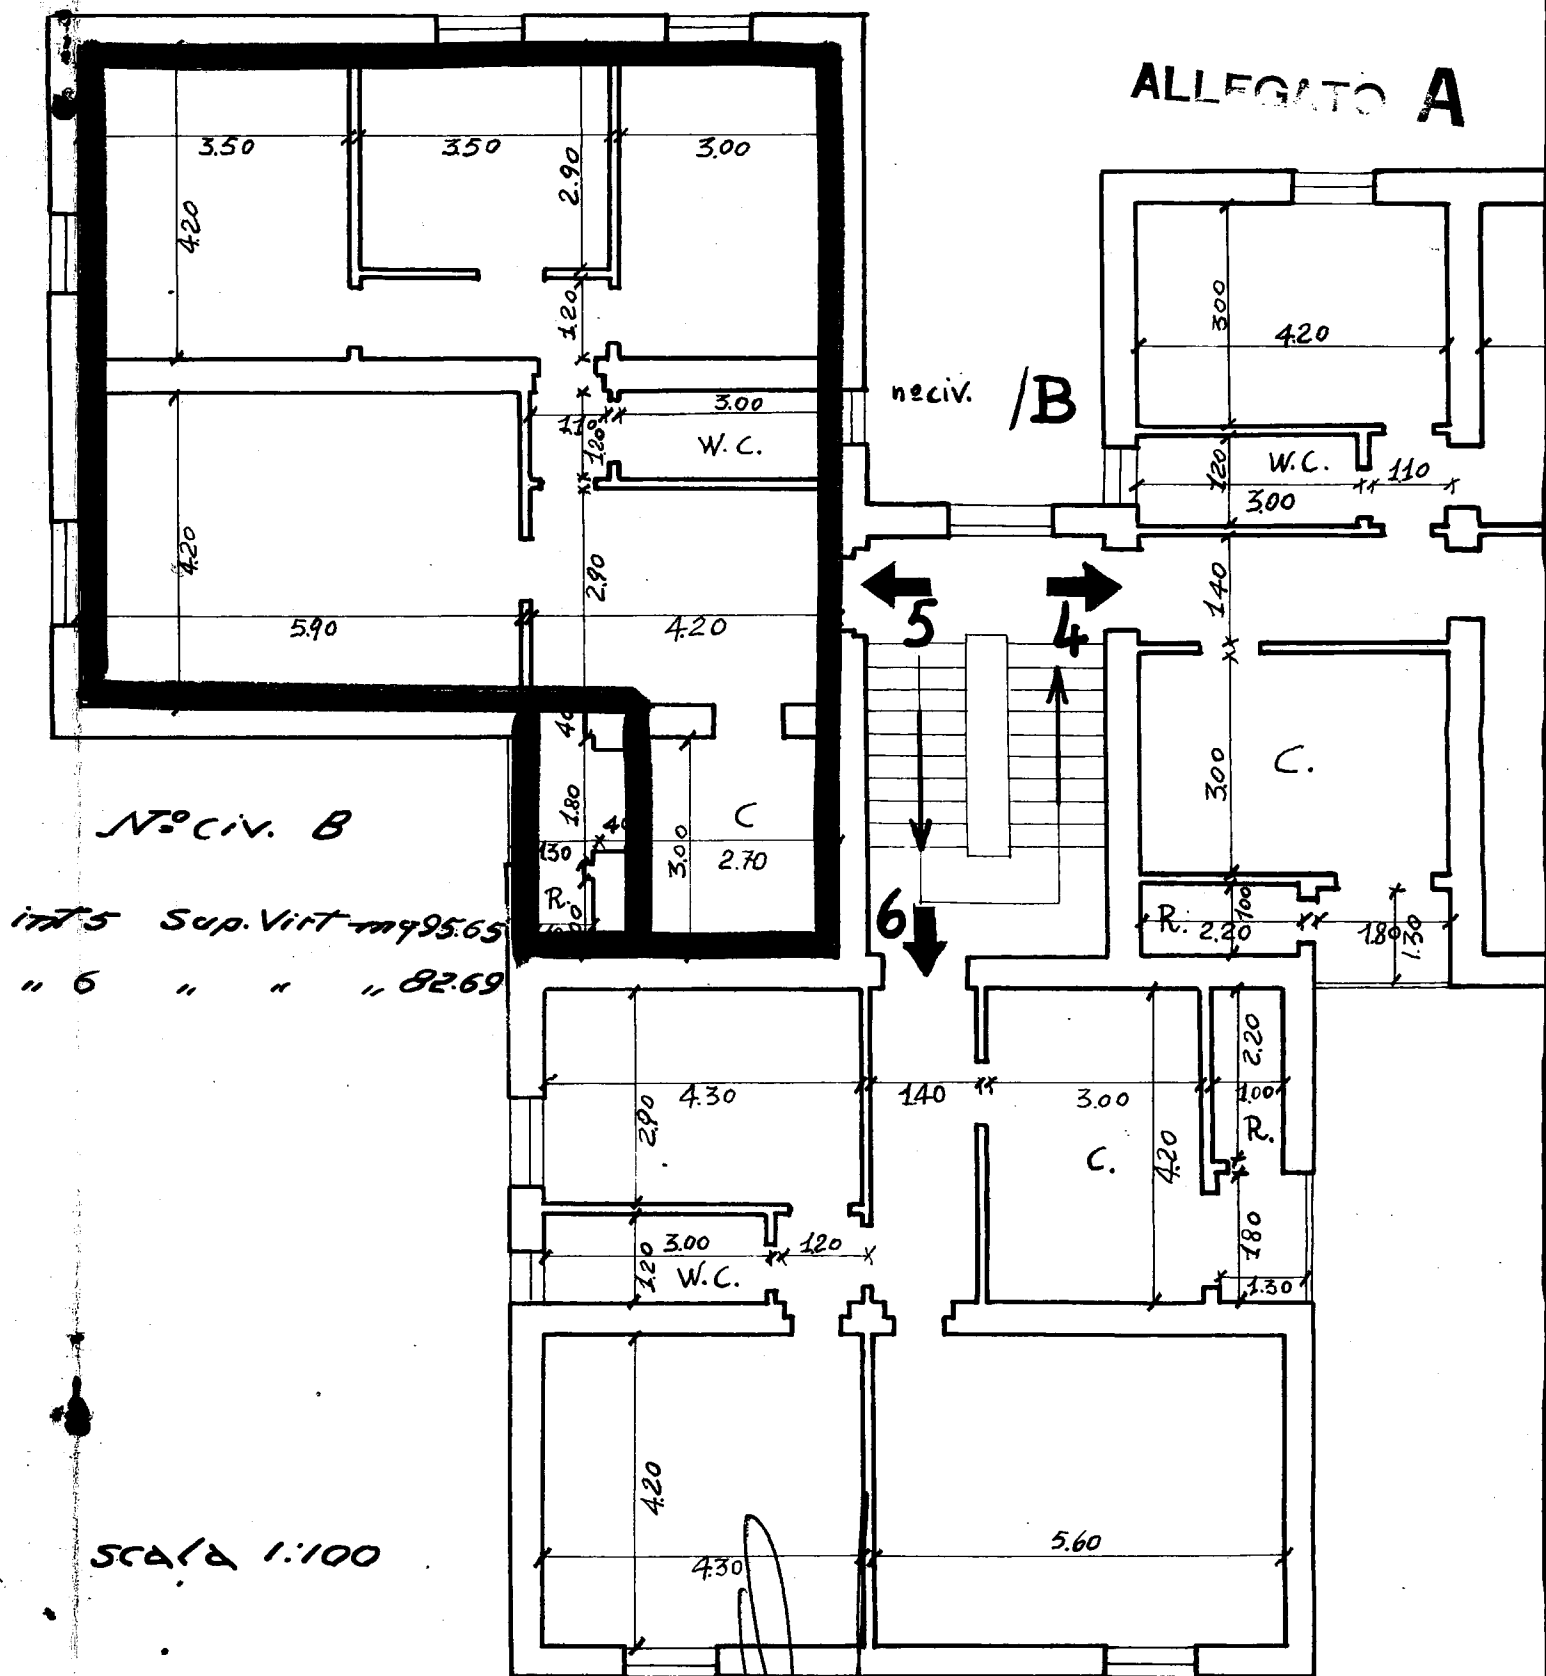

N° civ. B

int 5 Sup. Virt m99565
 " 6 " " " 8269

SCALA 1:100

Chiriacchi Luigi