

274070
di San Pietro Vernotico

Provincia di Brindisi

CANTIERE N. 6173

Fabbricato Unico

Località

Via Pola n°8

ALLEGATO "A"

Rip. n. - 285.151/11457 =

Int. 1


Int. 4

Int. 5

VIA POLA

altro stabile INA CASA

P/t: Marin Michele;
Gruo Renato;
Nol - Corrado Scorsult

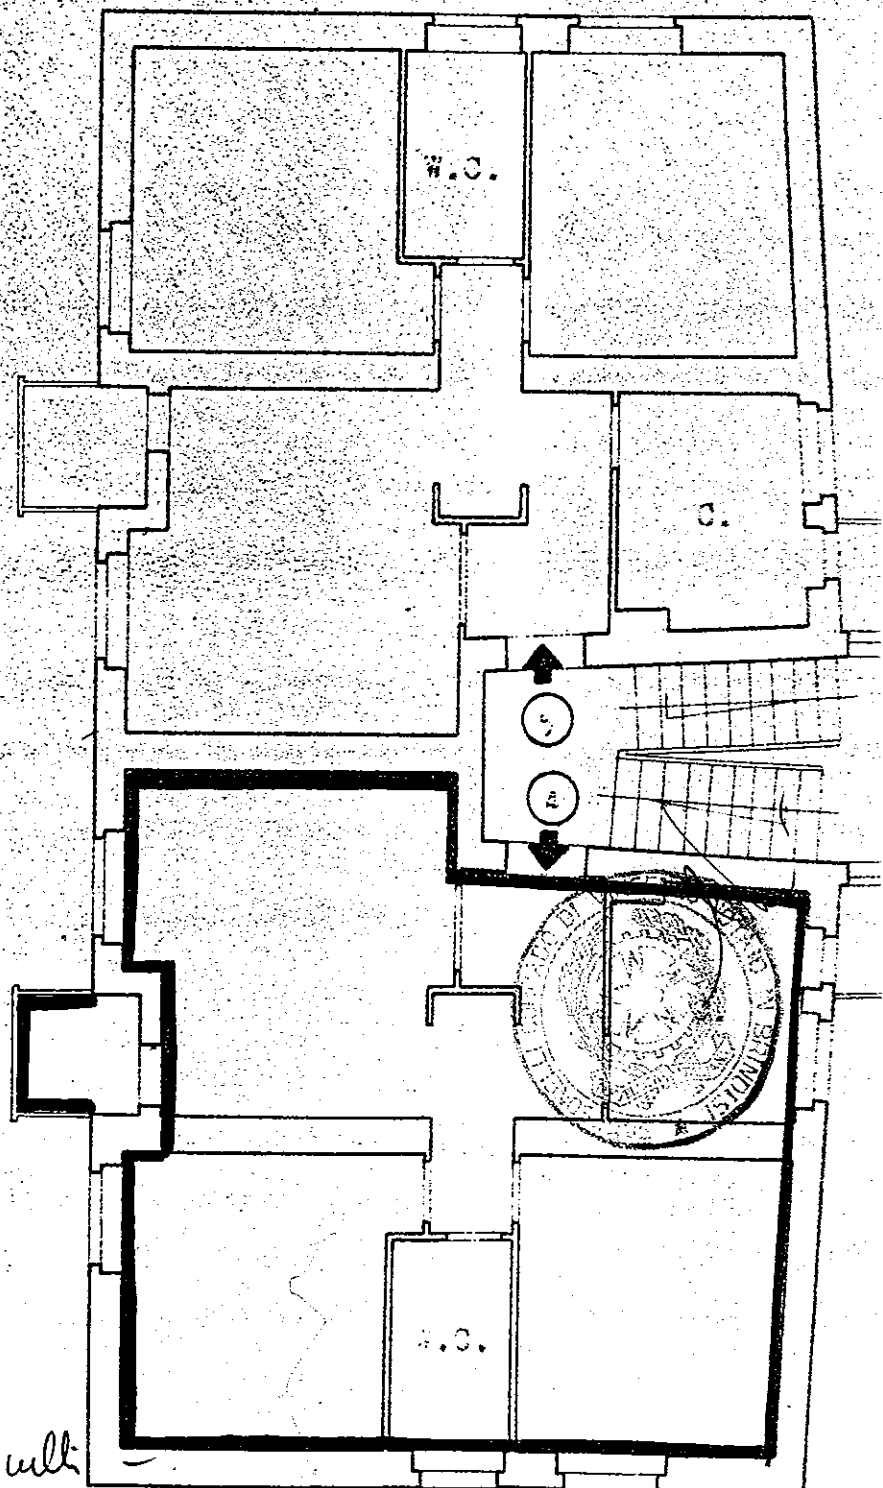

altre proprietà private

Data della compilazione Febbraio 1958

COMUNE DI San Pietro Vernotico

PROVINCIA DI Brindisi

CANTIERE N. 6173

LOCALITA VIA Pola n.8

n°3 - Serinelli Antonio

n°4 - De Vita Remolo


n°5 - Gerardi Carmelo (Bredi)

n°6 - Seponaro Ventura Nicola

n°7 - Bonifacio Amleto

n°8 - Coilletta Angelo

via Pola n°9 - Casale Francesco

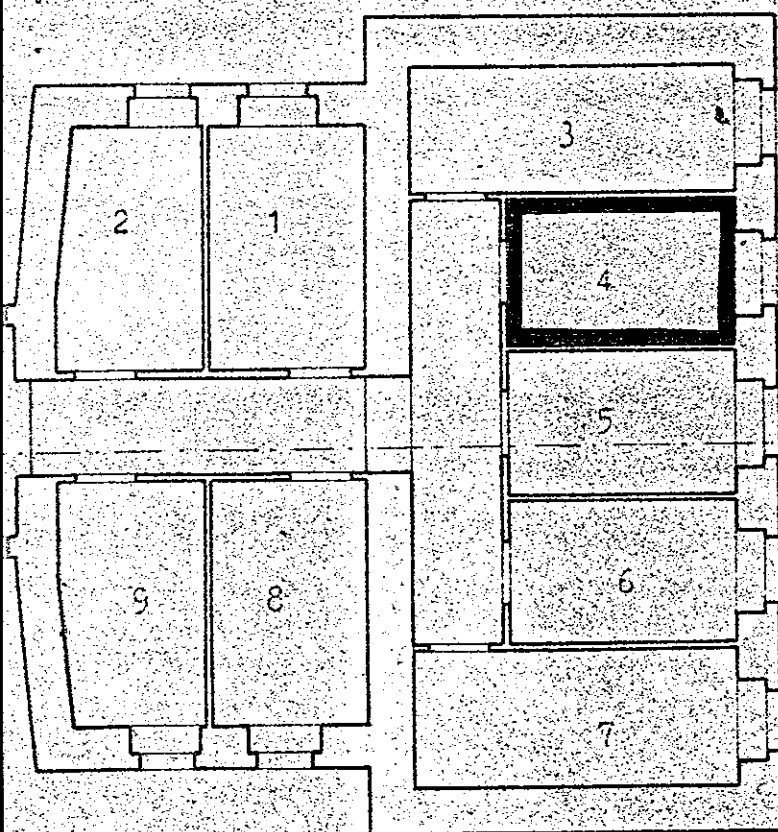

altre proprietà

OSPEDALE



Comune di San Pietro Vernotico

Provincia di Brindisi

CANTIERE N. 6173

Fabbricato Unico

Località

Via Pola n°8


via Pola

PIANO ATTICO

Altro cantiere INA CASA

Terrazzo esibito

La stenditoio comune

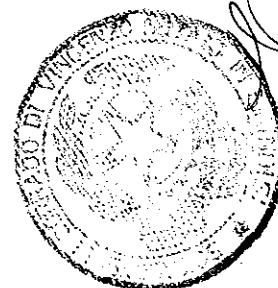

Proprietà private

COMUNE DI San Pietro Vernotico


PROVINCIA DI Brindisi

CANTIERE N. 6173

LOCALITÀ VIA Pola n.8



via Pola

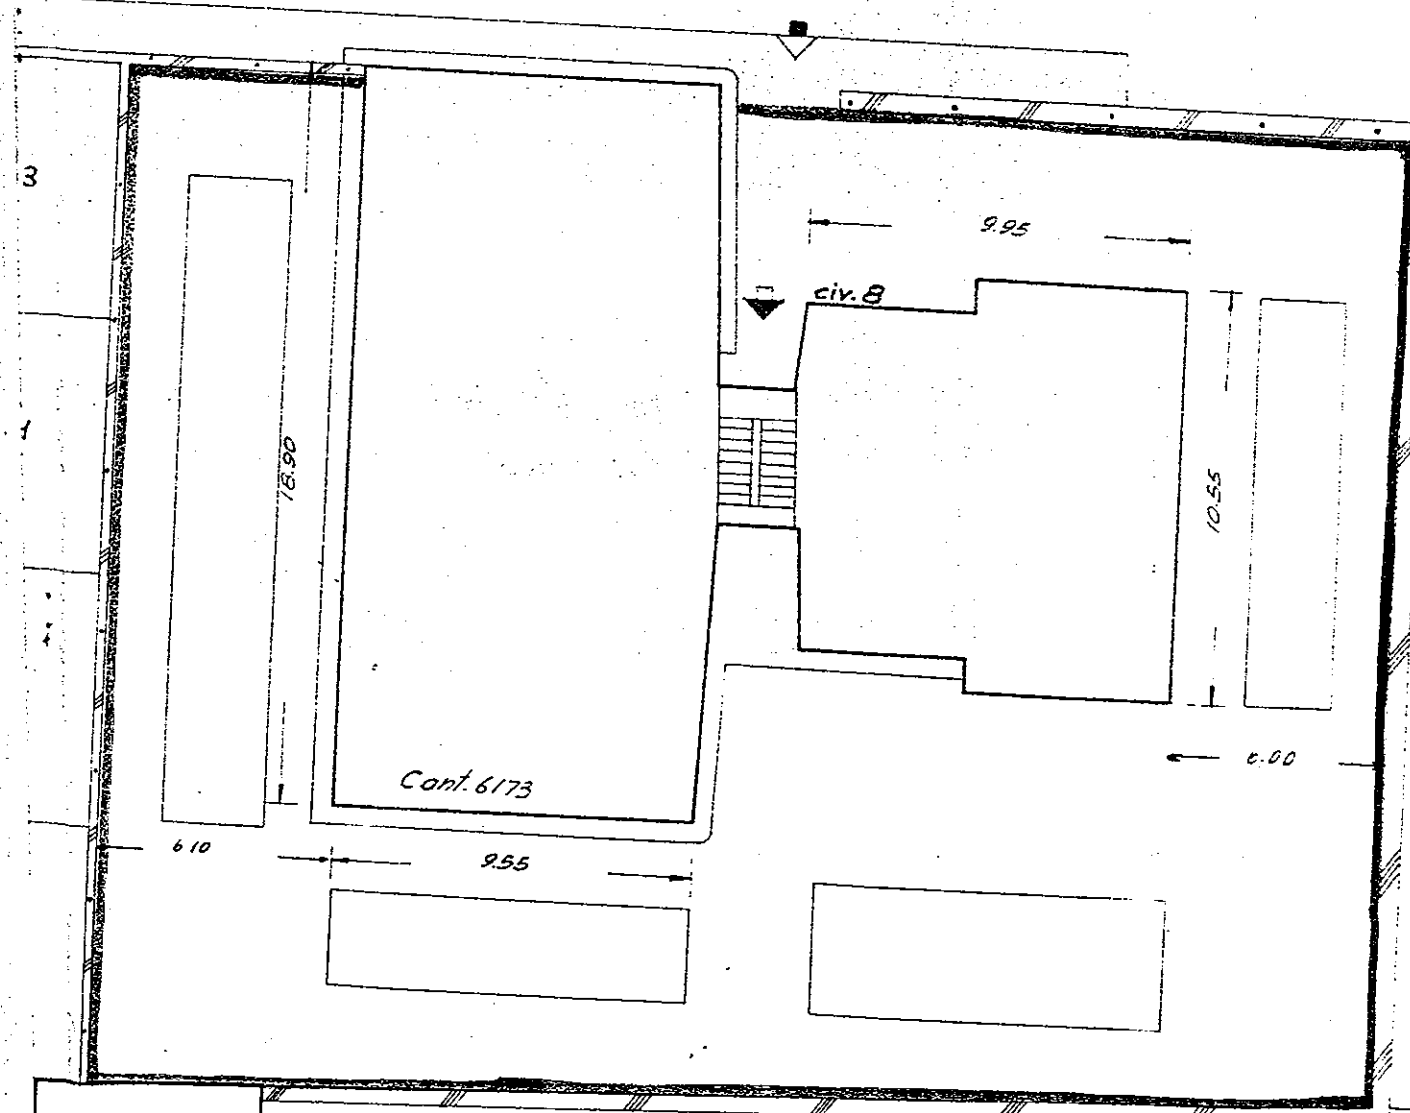

Aspettando di pronto soccorso

Proprietà Private

Comune di San Pietro Vernotico

Provincia di Brindisi

CANTIERE N. 6173

Fabbricato Unico

Località

Via Pola n°8

PIANO PRIMO


RISCATTO

Int. 3 - Serinelli Antonio

Int. 4 - ~~De Mita Renzo~~

Int. 5 - Gerardi Carmelo (Eredi)

CARICO RENATO

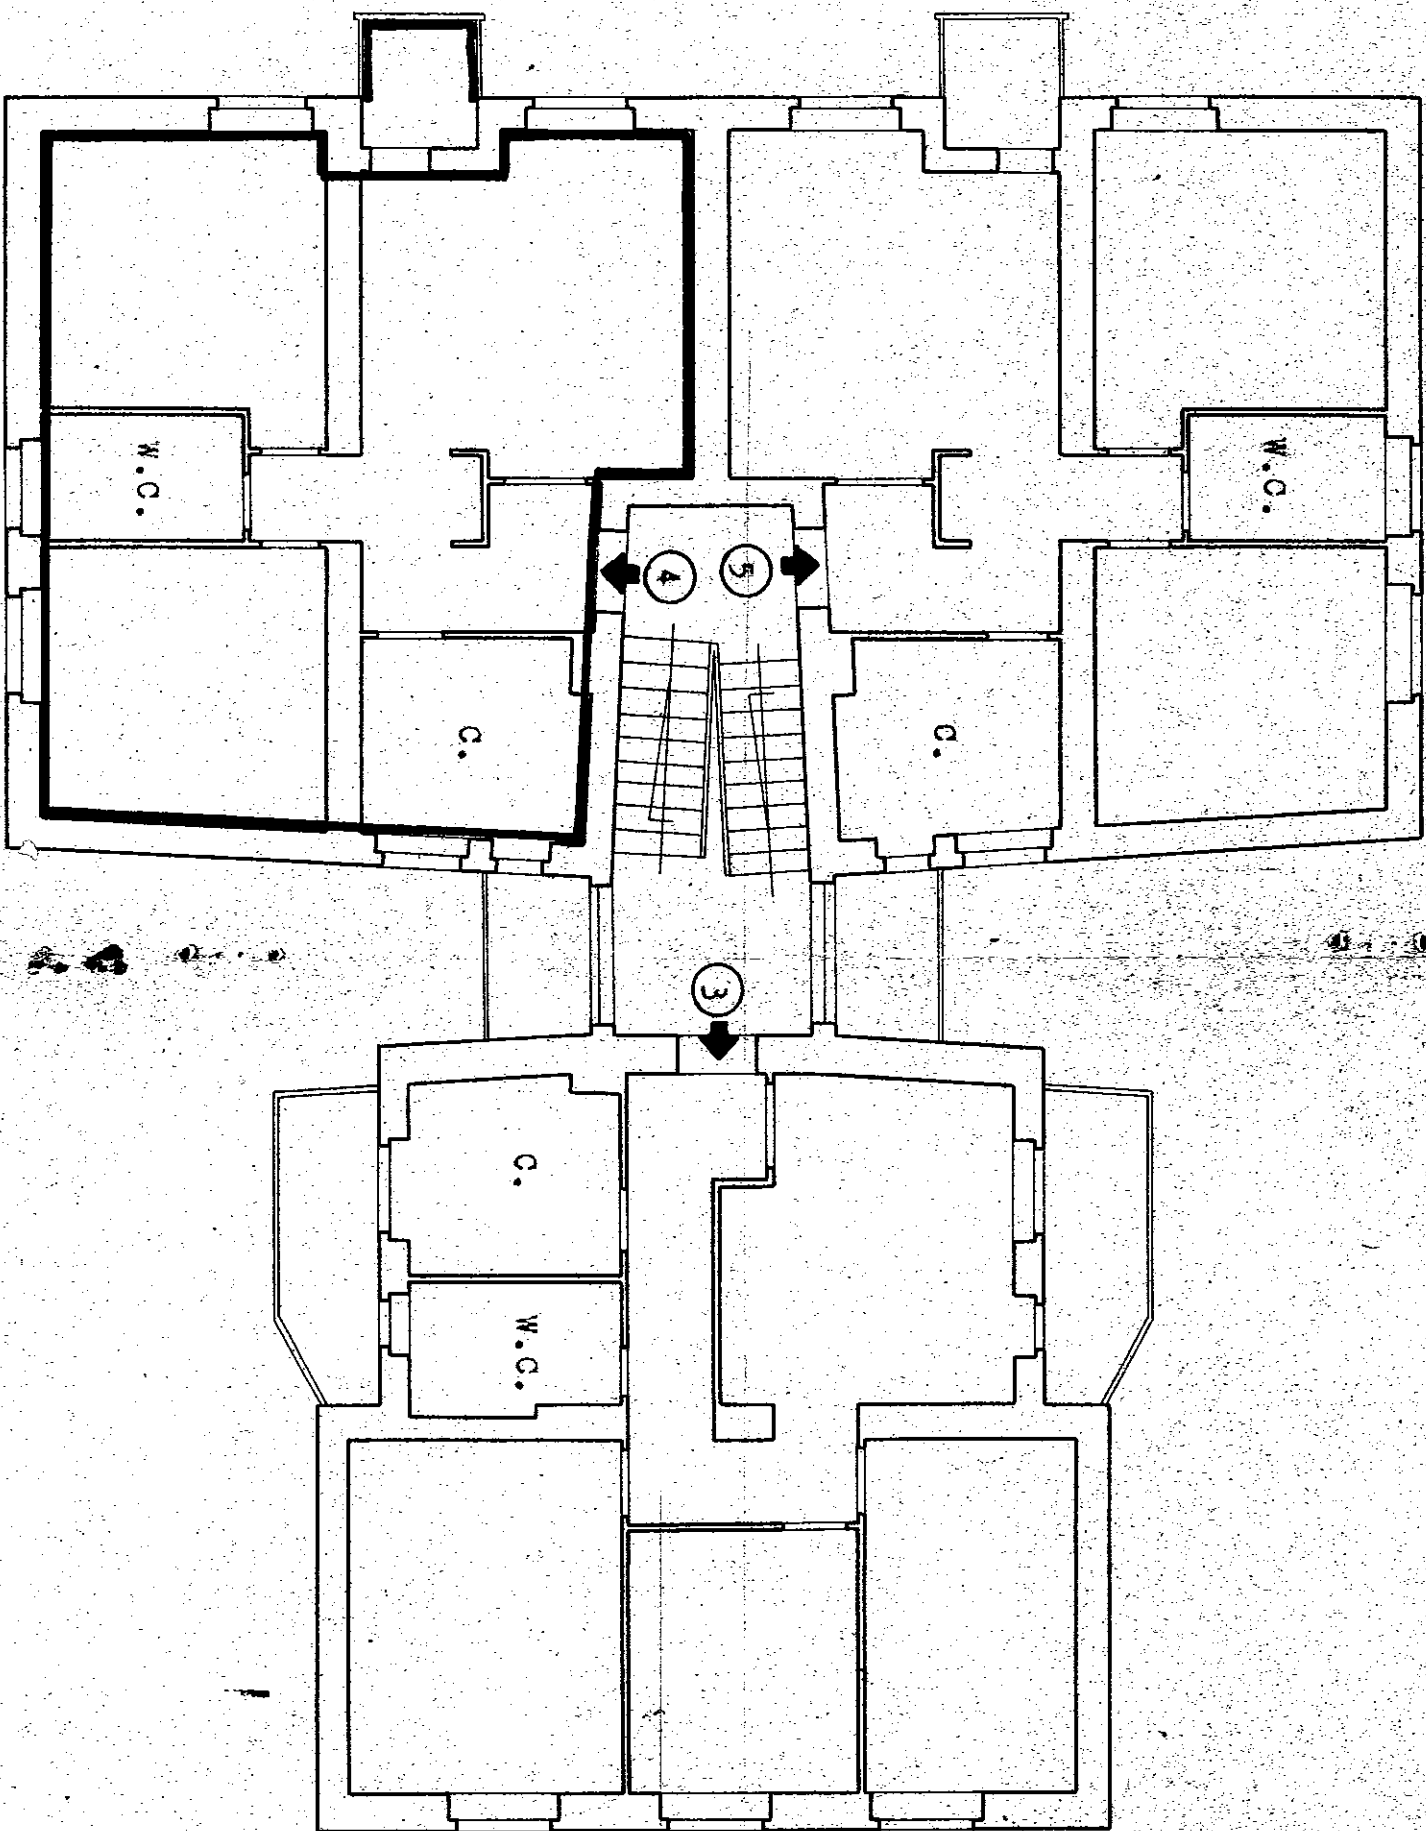

Data della compilazione Febbraio 1958

Scale 1 : 100

Comune di San Pietro Vernotico

Provincia di Brindisi

CANTIERE N. 6173

Fabbricato Unico

Località

Via Pola n°8

RISCATTO

Int.1 - Mariano Salvatore

Int.2 Petrone Romano Antonietta

PIANO CONTINATO

RISCATTO

n°1 - Mariano Salvatore

n°2 - Petrone Romano Antonietta

n°3 - Serinelli Antonio

n°4 - De Vita Remolo

n°5 - Gerardi Carmelo (Eredi)



n°6 - Saponaro Ventura Nicola

n°7 - Bonifacio Amleto

n°8 - Colletta Angelo

n°9 - Casale Francesco

PIANO RIALZATO

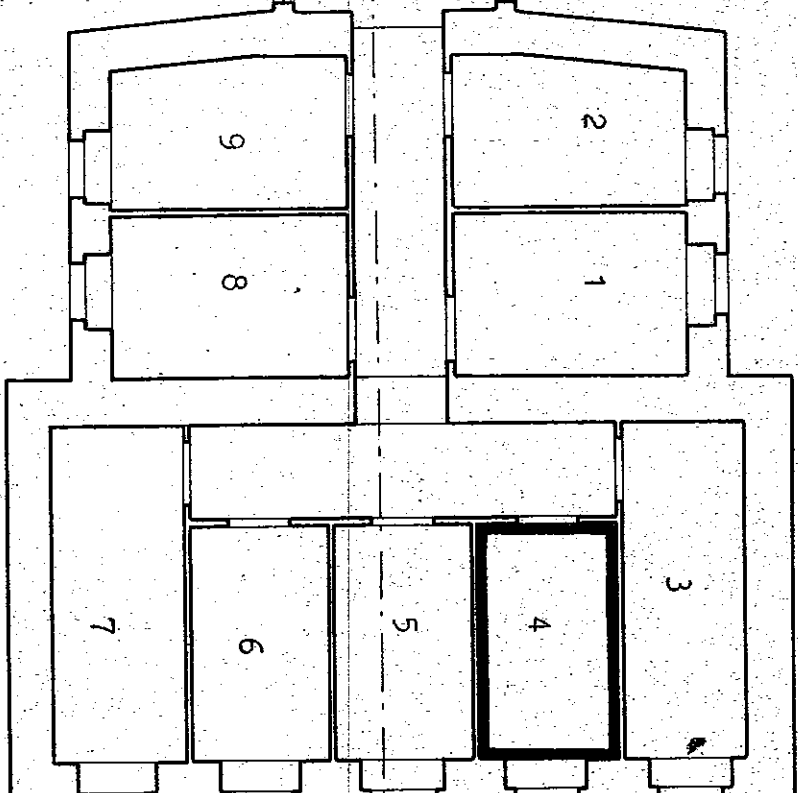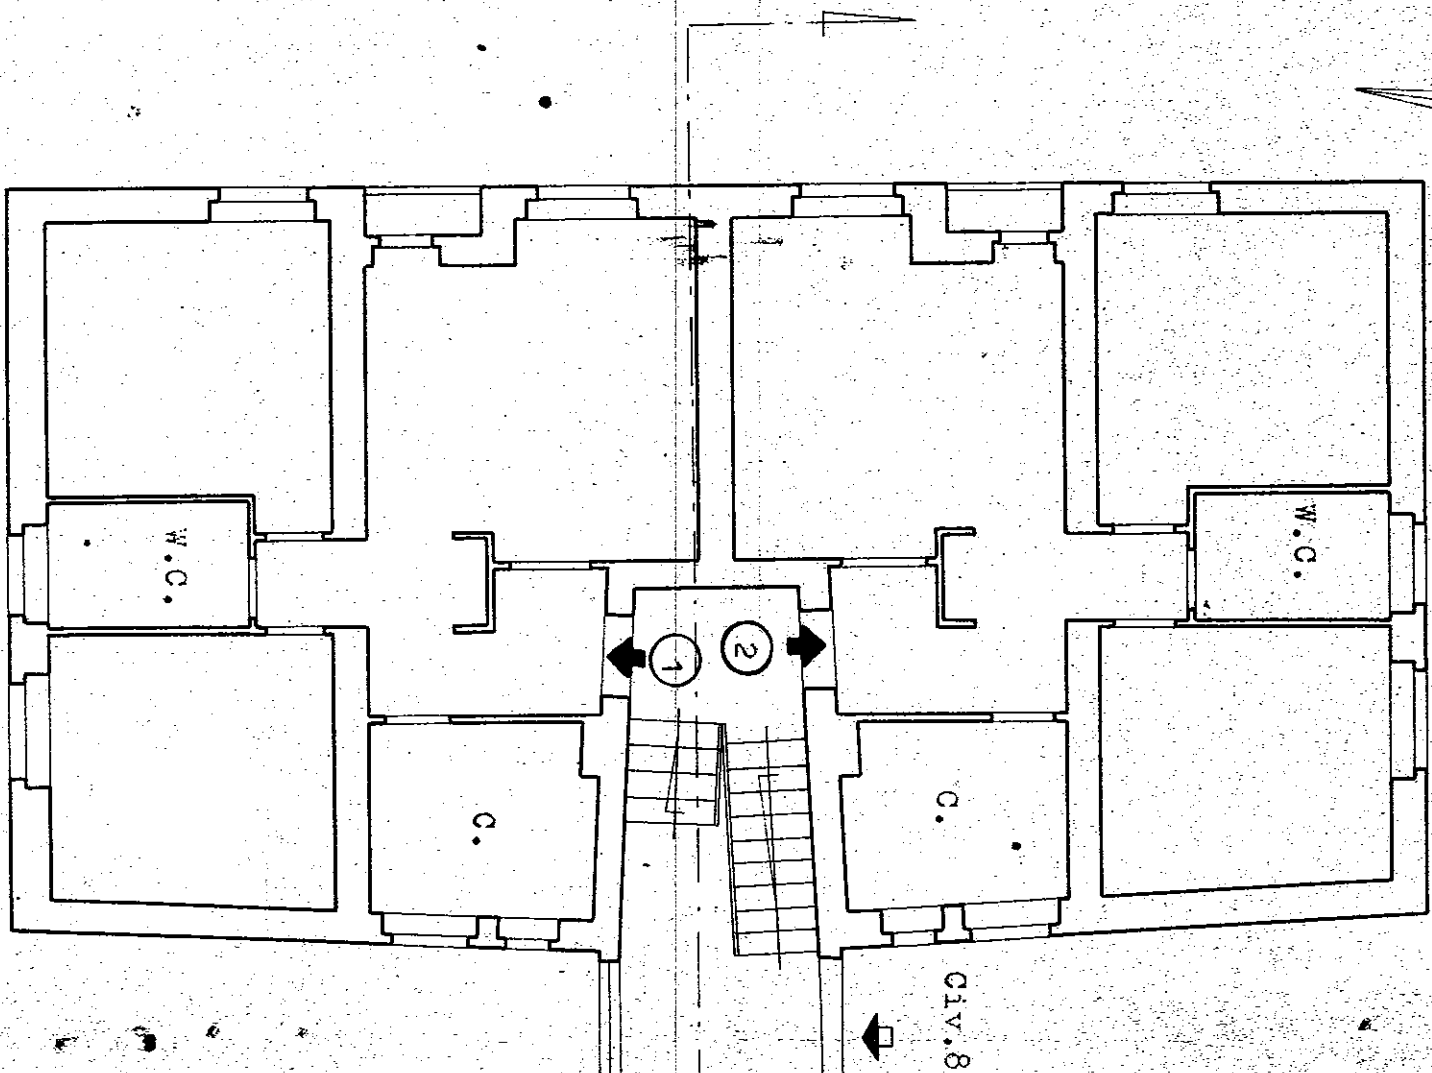

Data della compilazione Febbraio 1958

Scale 1 : 100

Comune di San Pietro Vernotico

Provincia di Brindisi

CANTIERE N. 6173

Fabbricato Unico


Località

Via Pola n°8

PIANO ATTICO • E. PIANO TERZO

RISCARPO


Int.9 - Casale Francesco

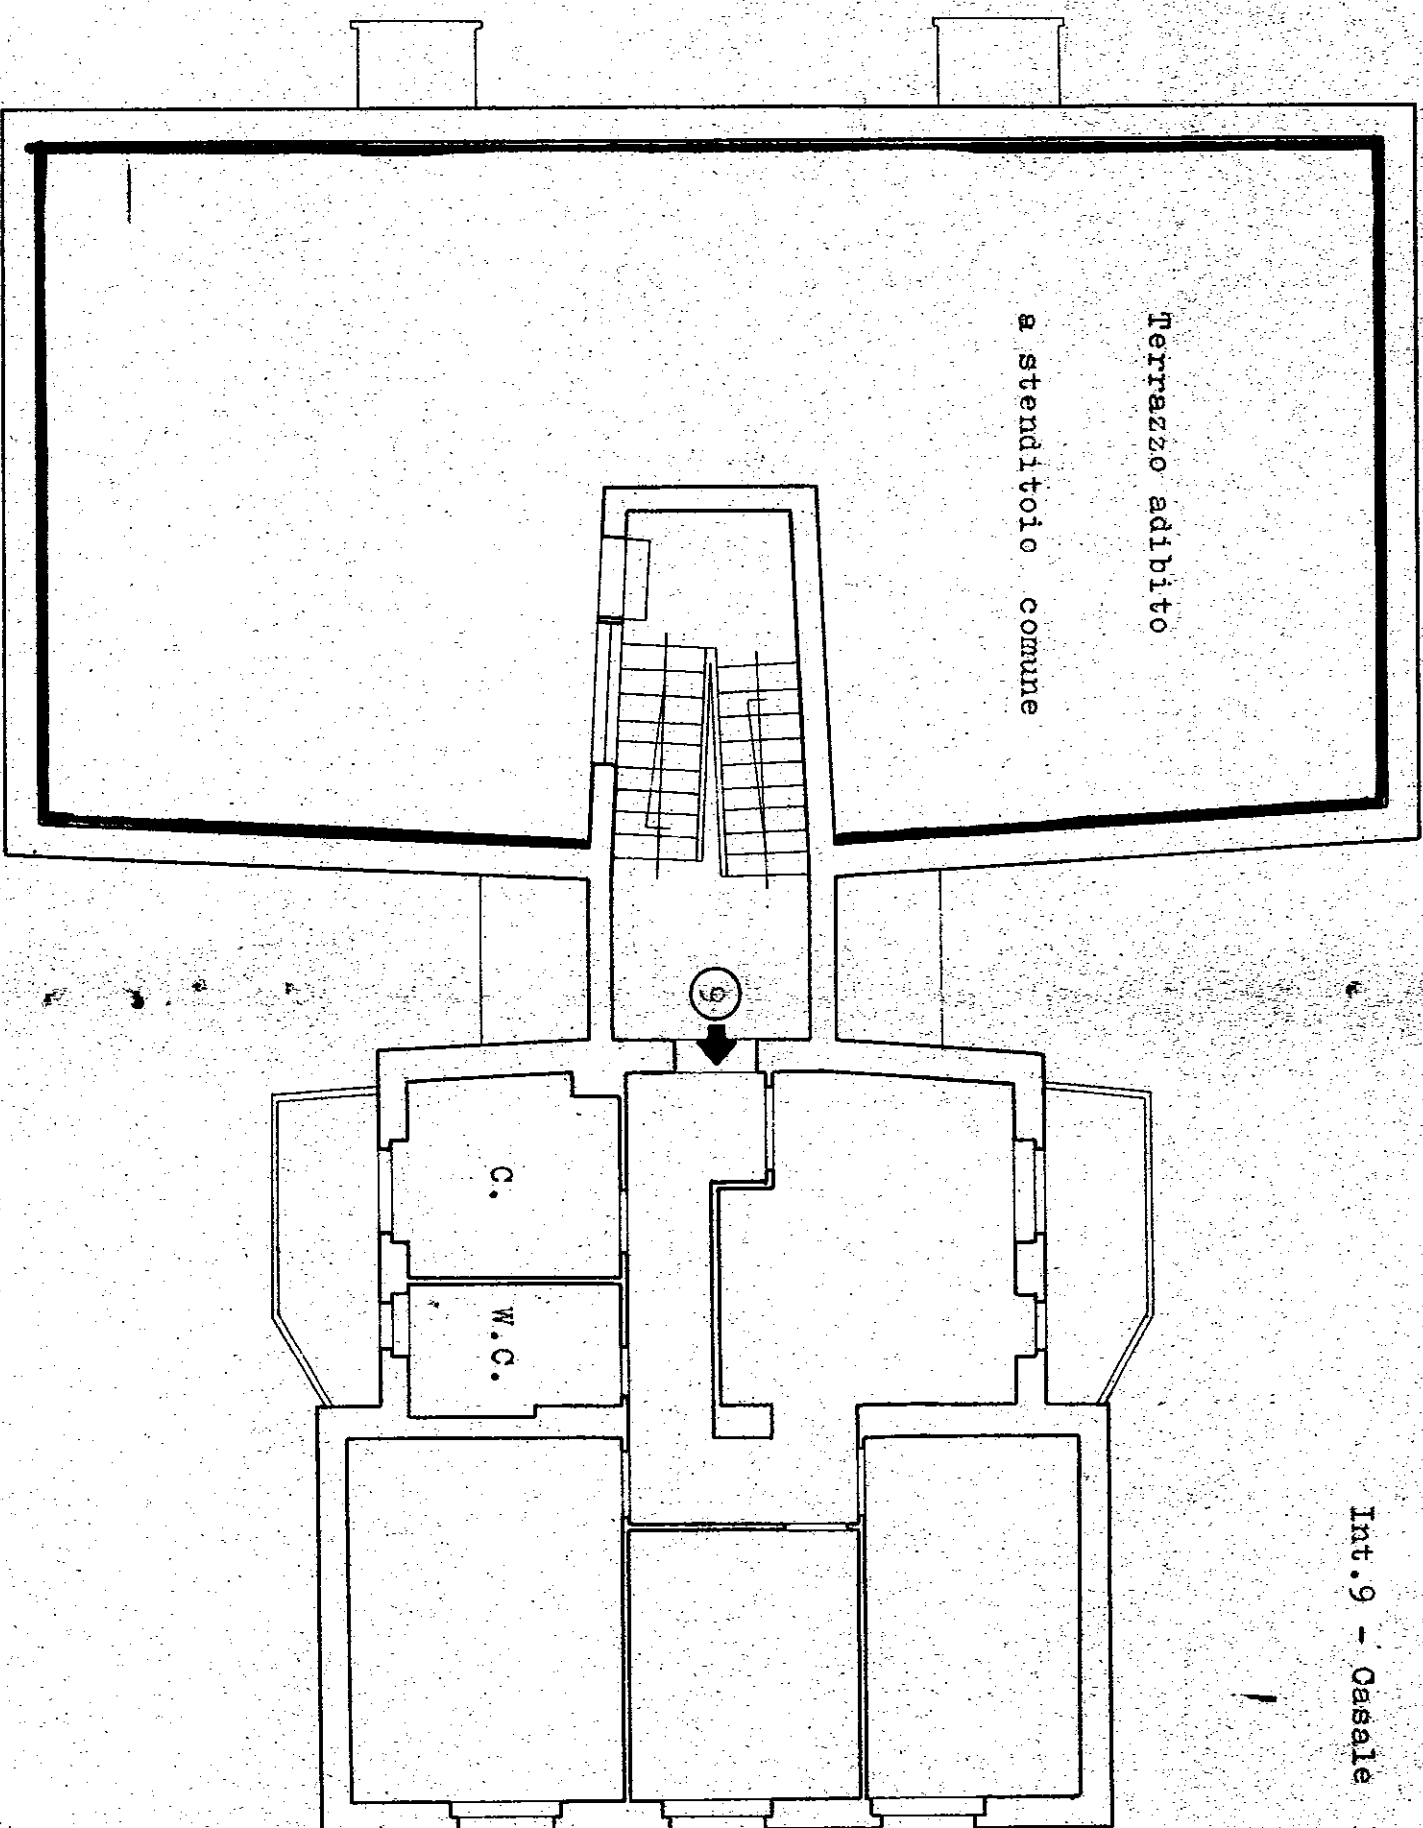

Data della compilazione Febbraio 1958

Scale 1 : 100

COMUNE di S. Pietro Vernobico
Provincia di Brindisi
CANTIERE N.
Fabbricato
Località
Via Pola

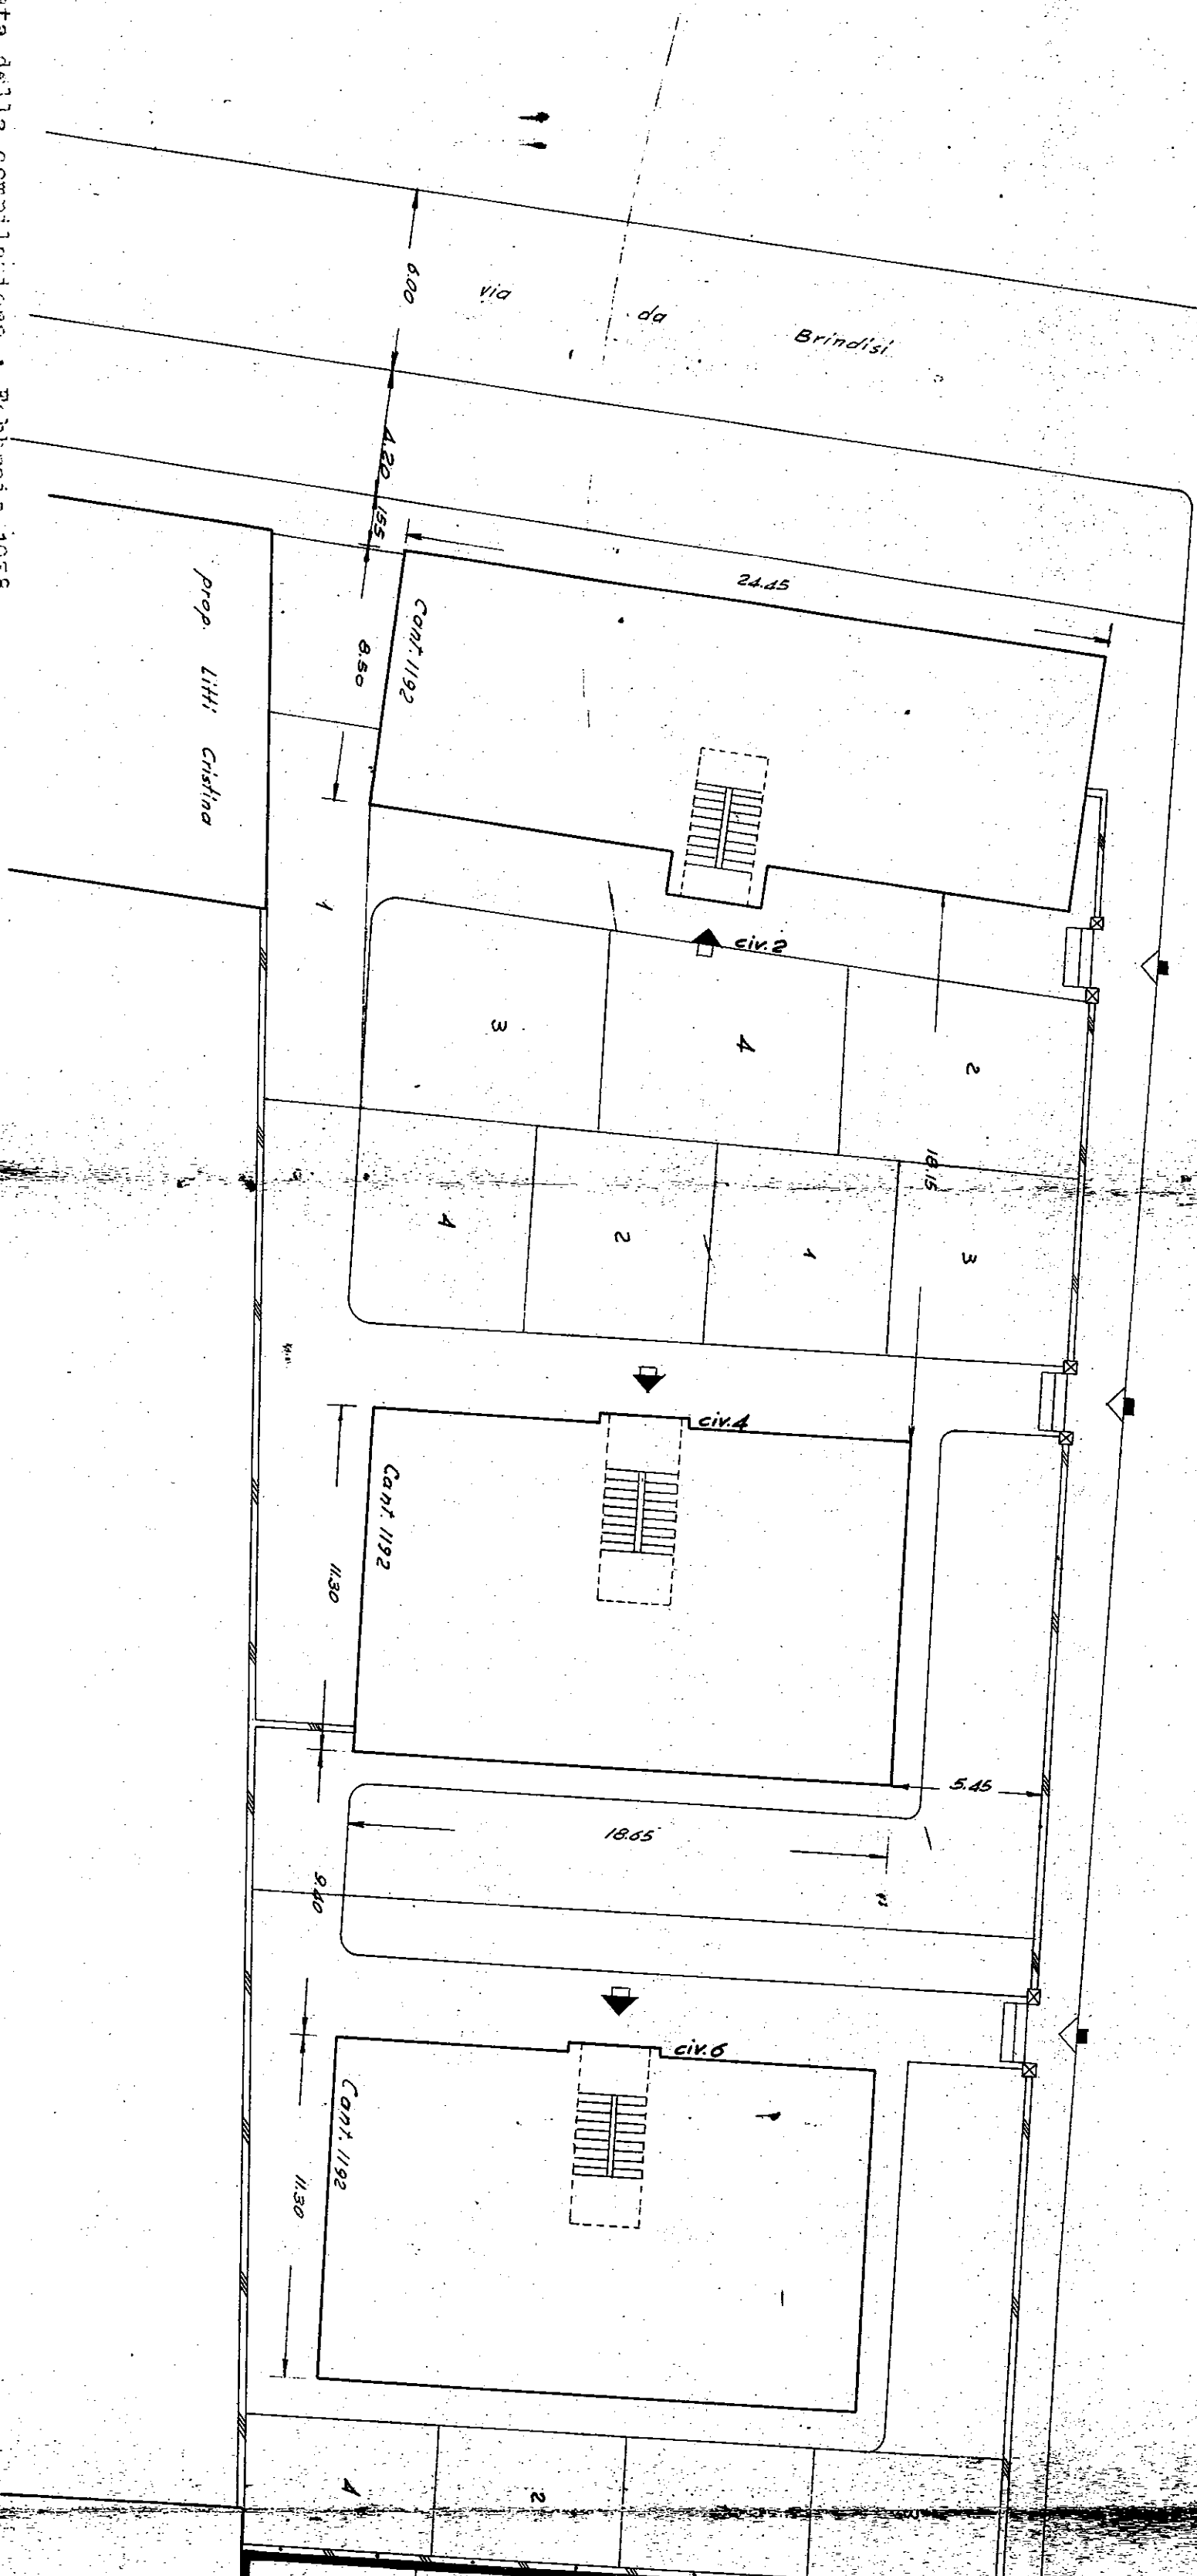

Data della compilazione : Febbraio 1958