

APPARTAMENTO ALLA VIA TARANTO
CIV. 2 INT. 1
CANTINA N° 21

VIA INDIPENDENZA

cortile

F./to: G. Marzulli
v: Romanelli Maria.

Logorosso




PIANO TERRA

VIA FEDERICO II°

VIA B. MARZOLLA



1:200

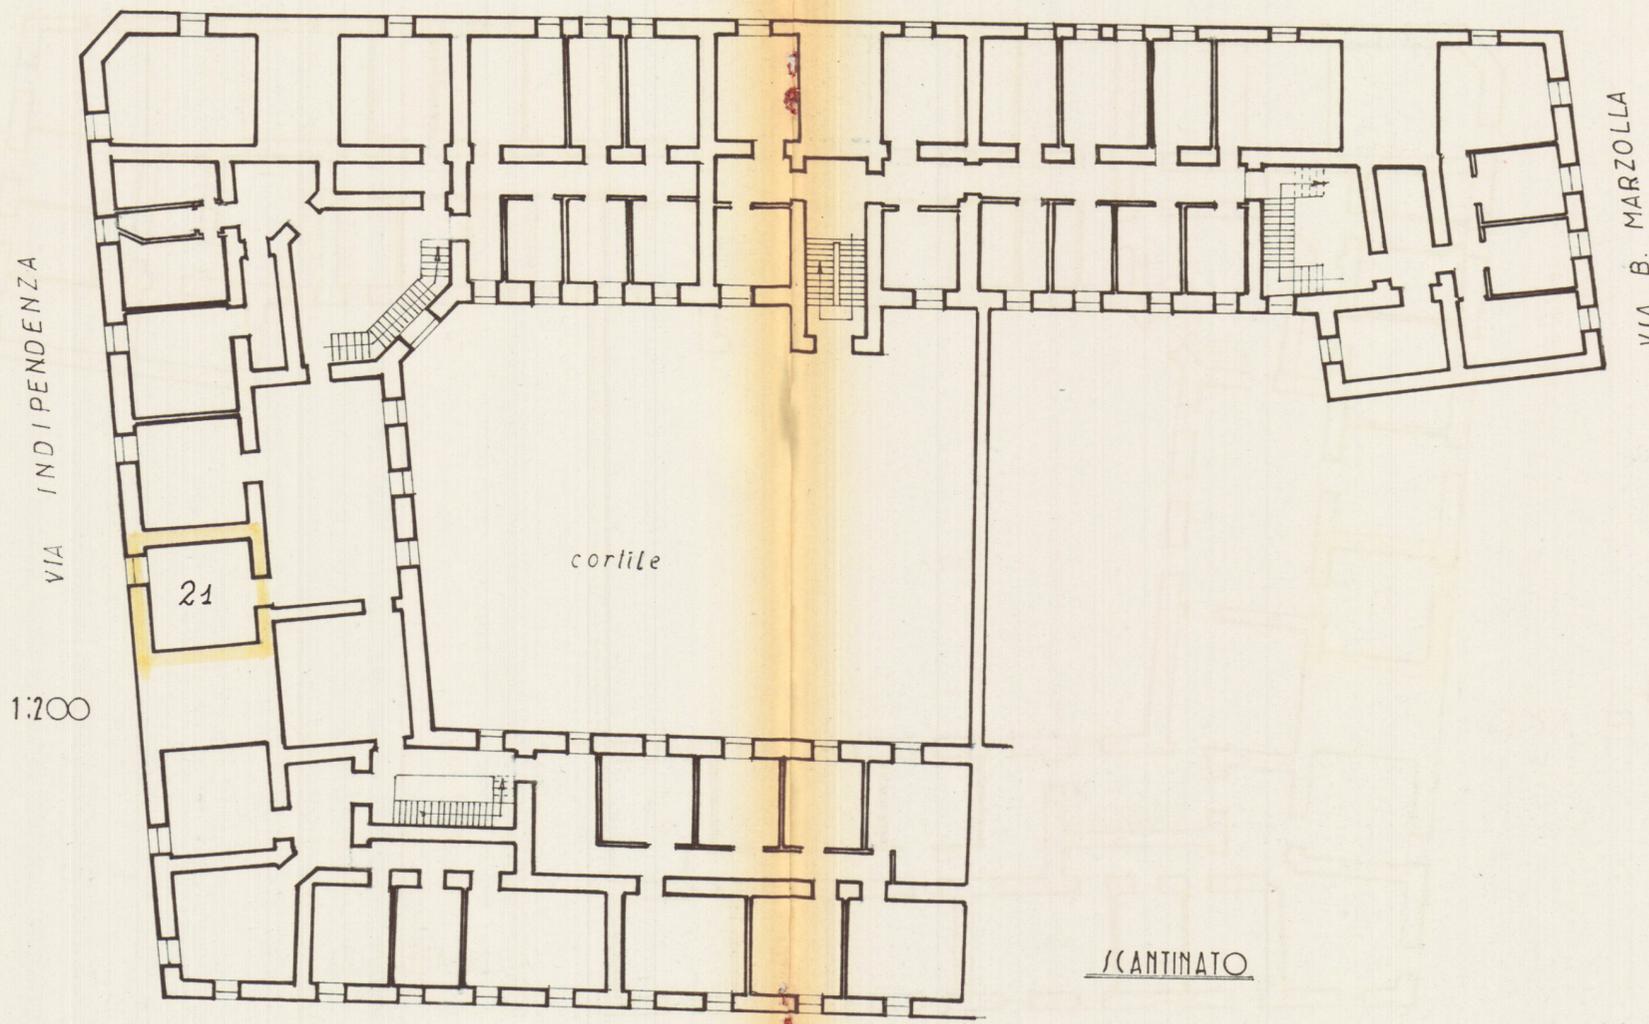

VIA INDIPENDENZA

cortile

21

SCANTINATO

VIA FEDERICO II°

VIA B. MARZOLLA