



Appartamento sito al terzo piano del fabbricato in Brindisi
 via Dalmazia civ. 38, interno 6.

RAPP. 1:100

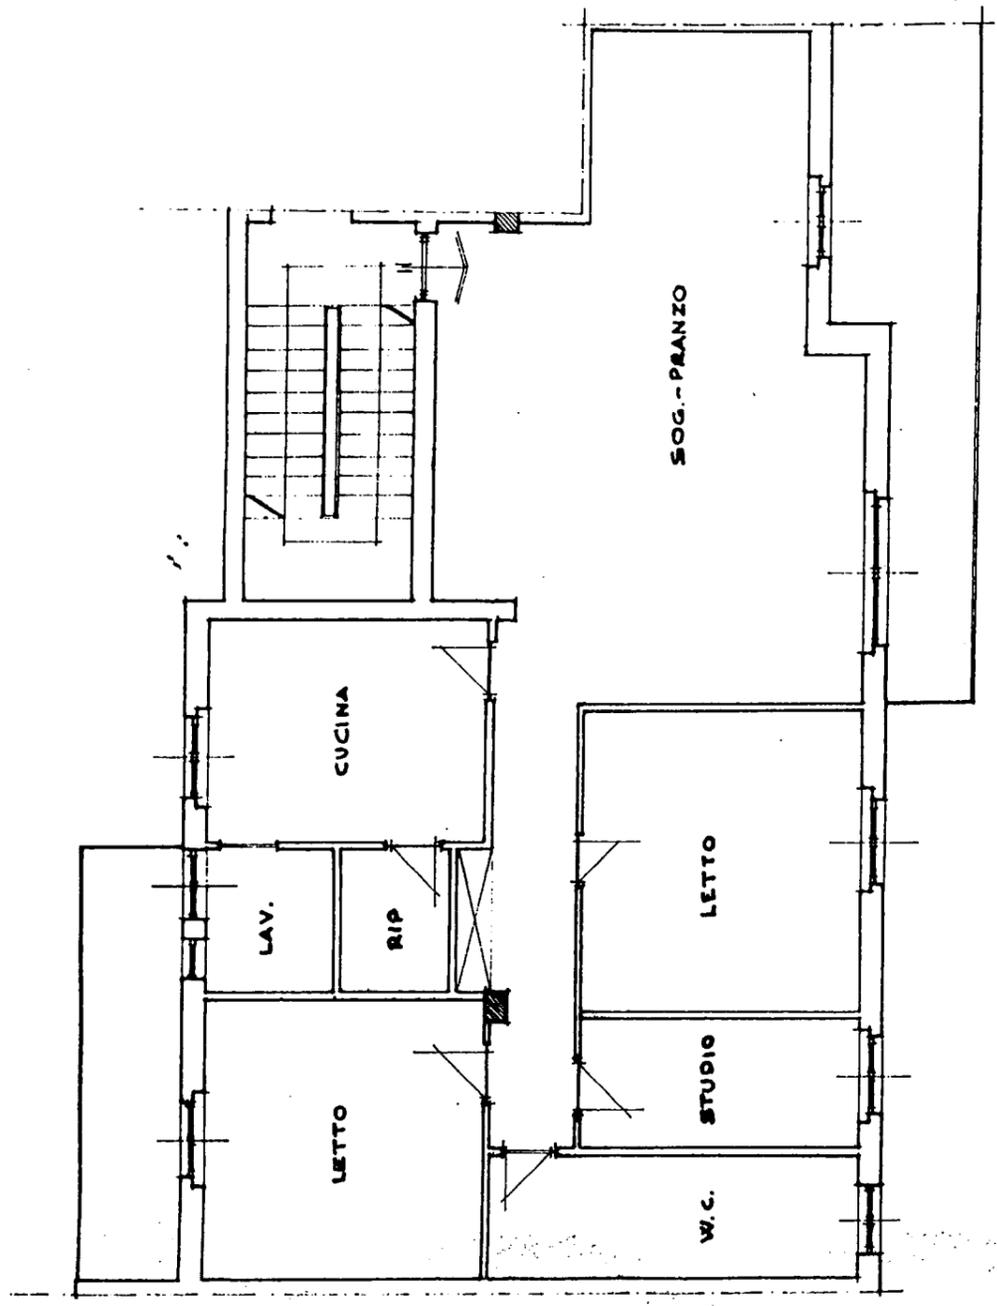

Giuseppe Mazzone
 Dott. Ing. MAZZONE GIUSEPPE
 Ingegnere Brindisi
 N. 453 - 17/11/1958

2 - NOV. 1988

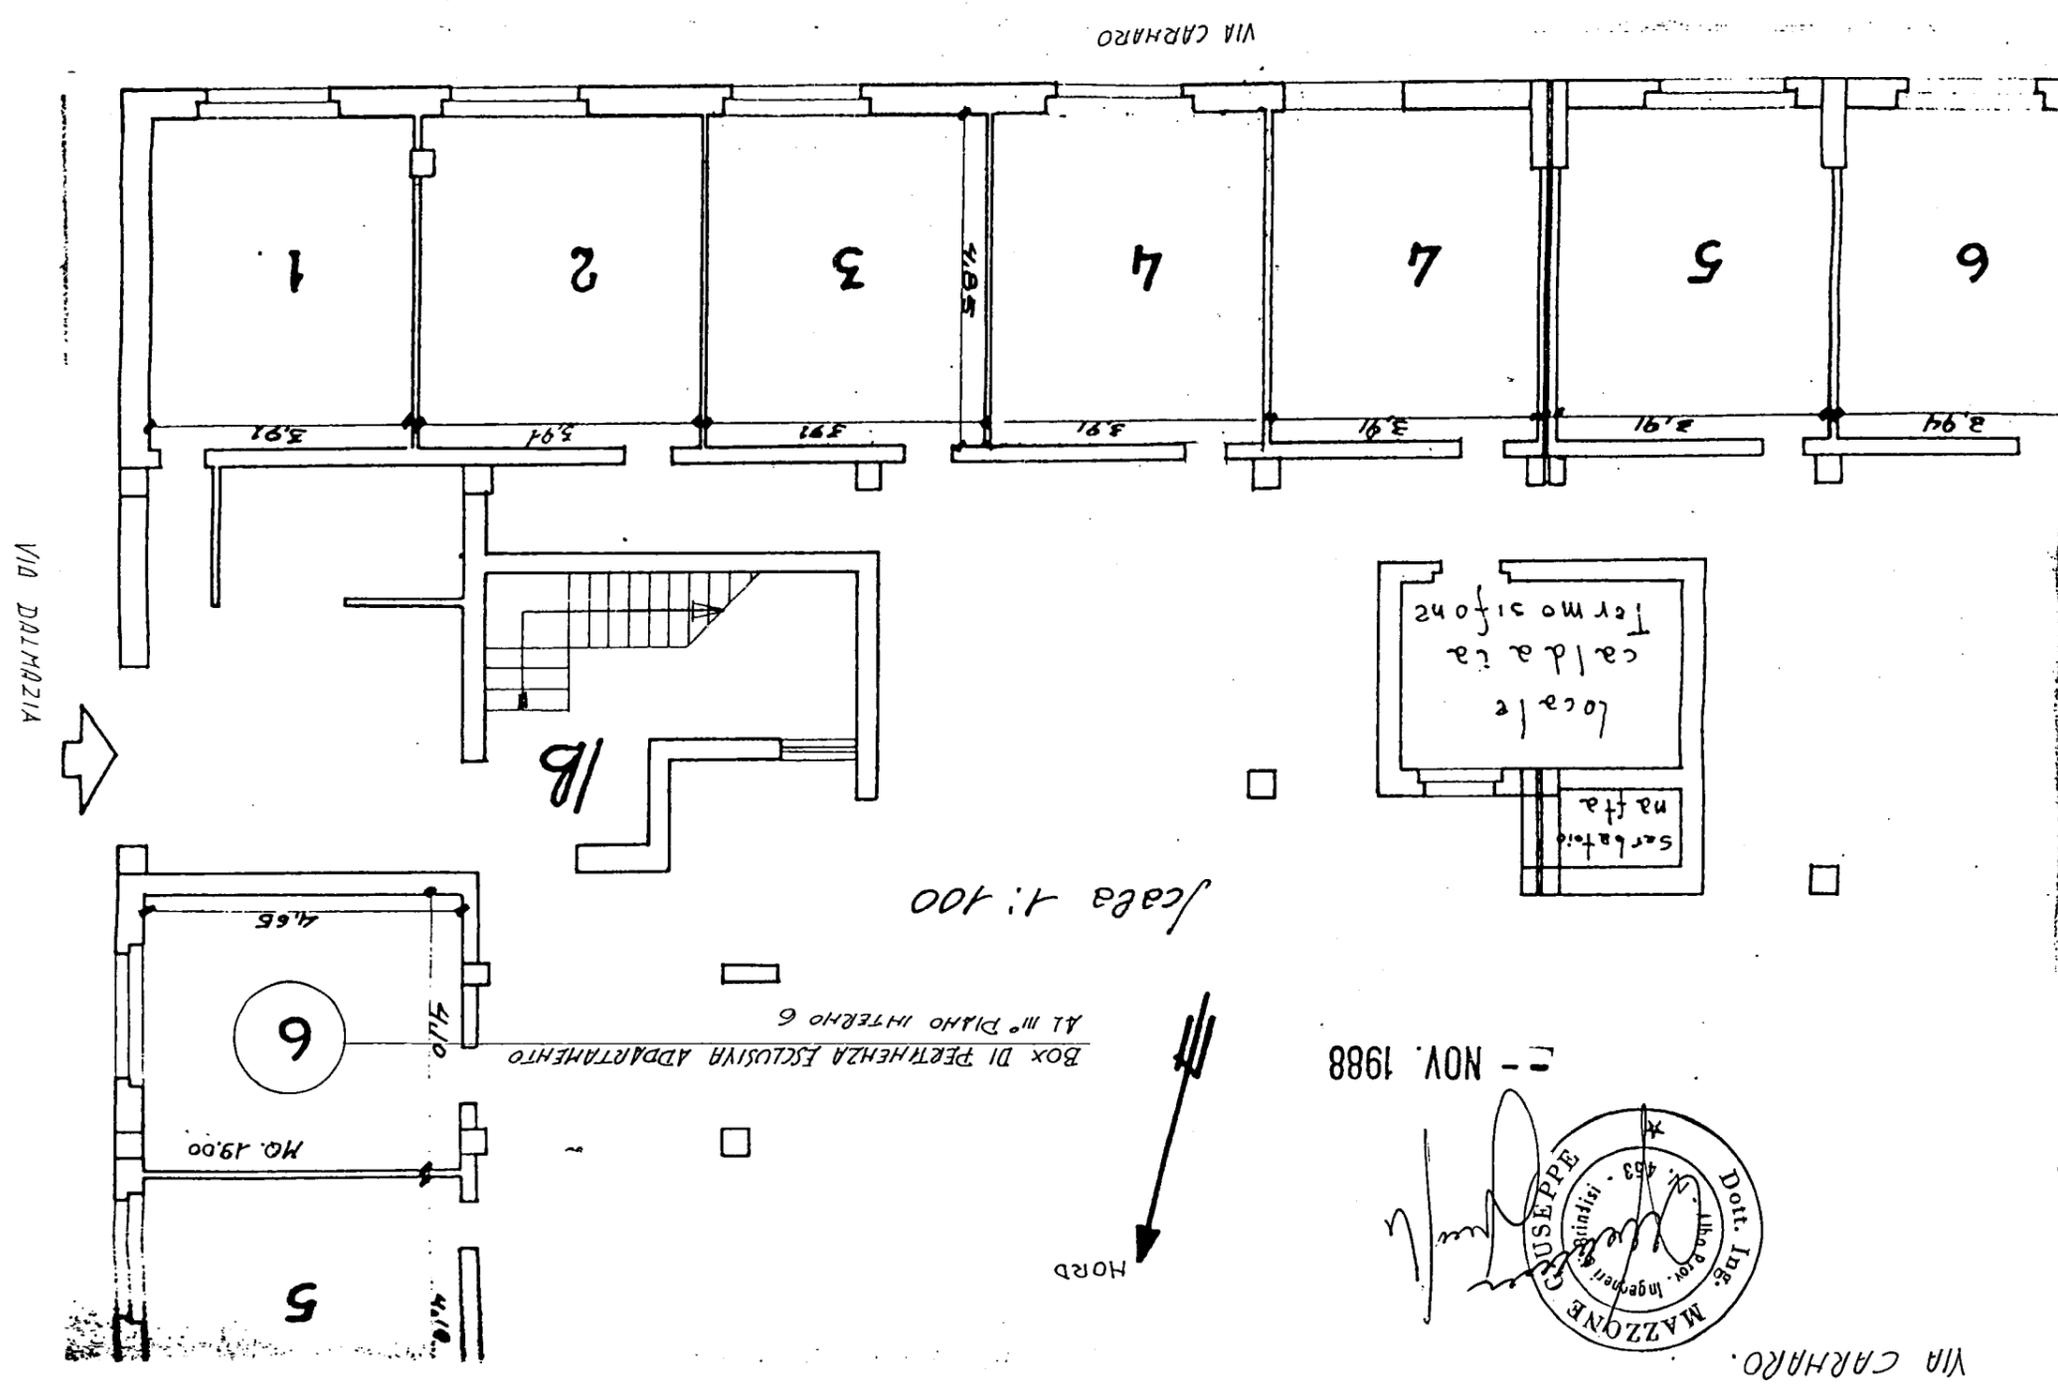


PIANO TERRA IMMOBILE VIA DALMAZIA ANGOLO
 VIA CARHARO.

2 - NOV. 1988

Giuseppe Mazzone
 Dott. Ing. MAZZONE GIUSEPPE
 Ingegnere Brindisi
 N. 453 - 17/11/1958


Appartamento sito al terzo piano del fabbricato in Brindisi
 via Dalmazia civ. 38, interno 6.

RAPP. 1:100

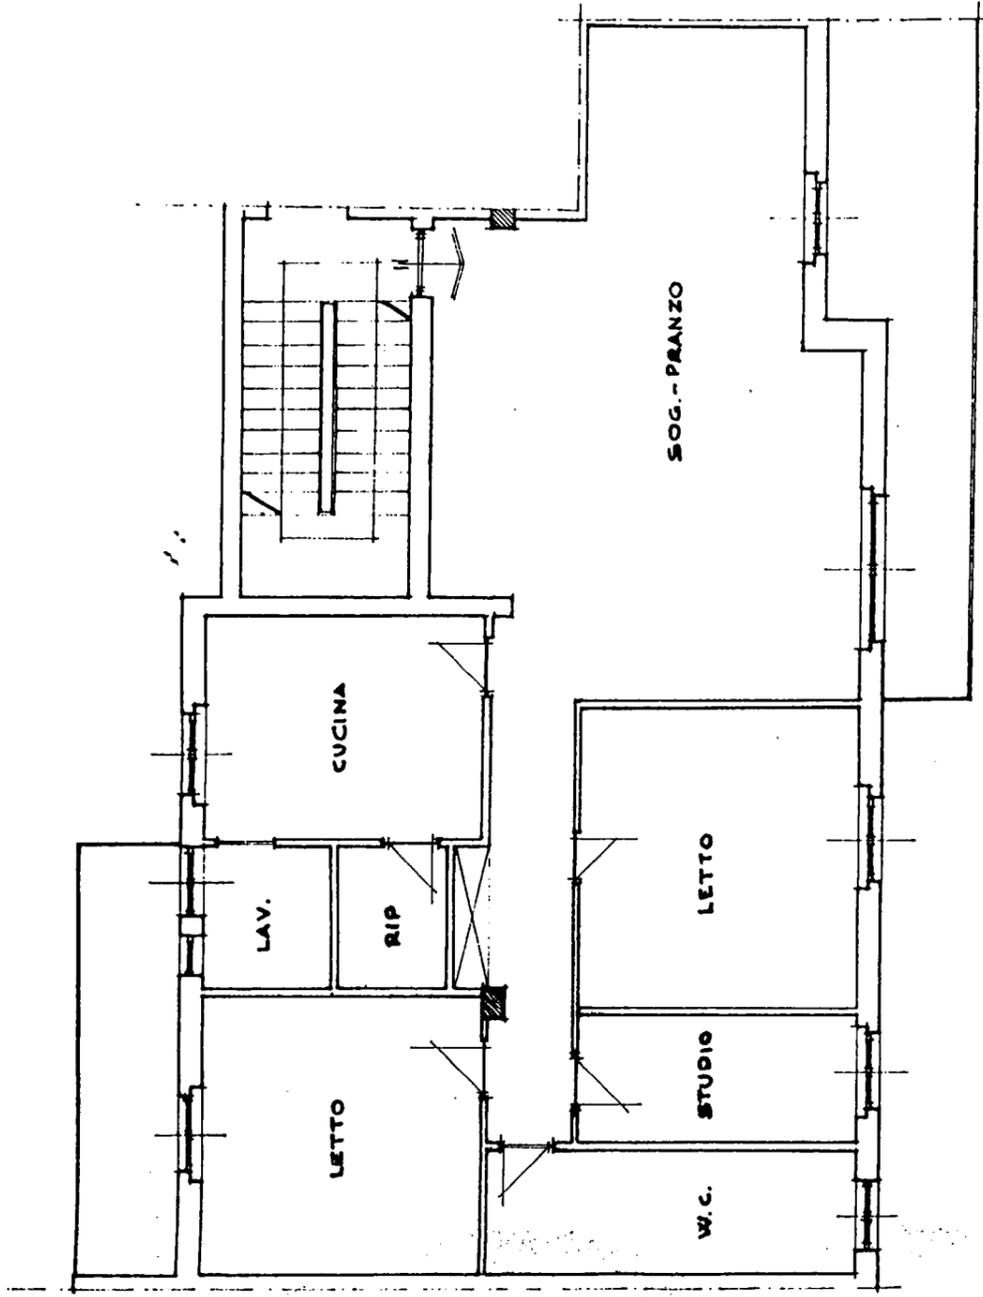

2 - NOV. 1988

Giuseppe Mazzone
 Dott. Ing. MAZZONE GIUSEPPE
 Ingegnere Brindisi
 Albo Prov. Brindisi N. 454

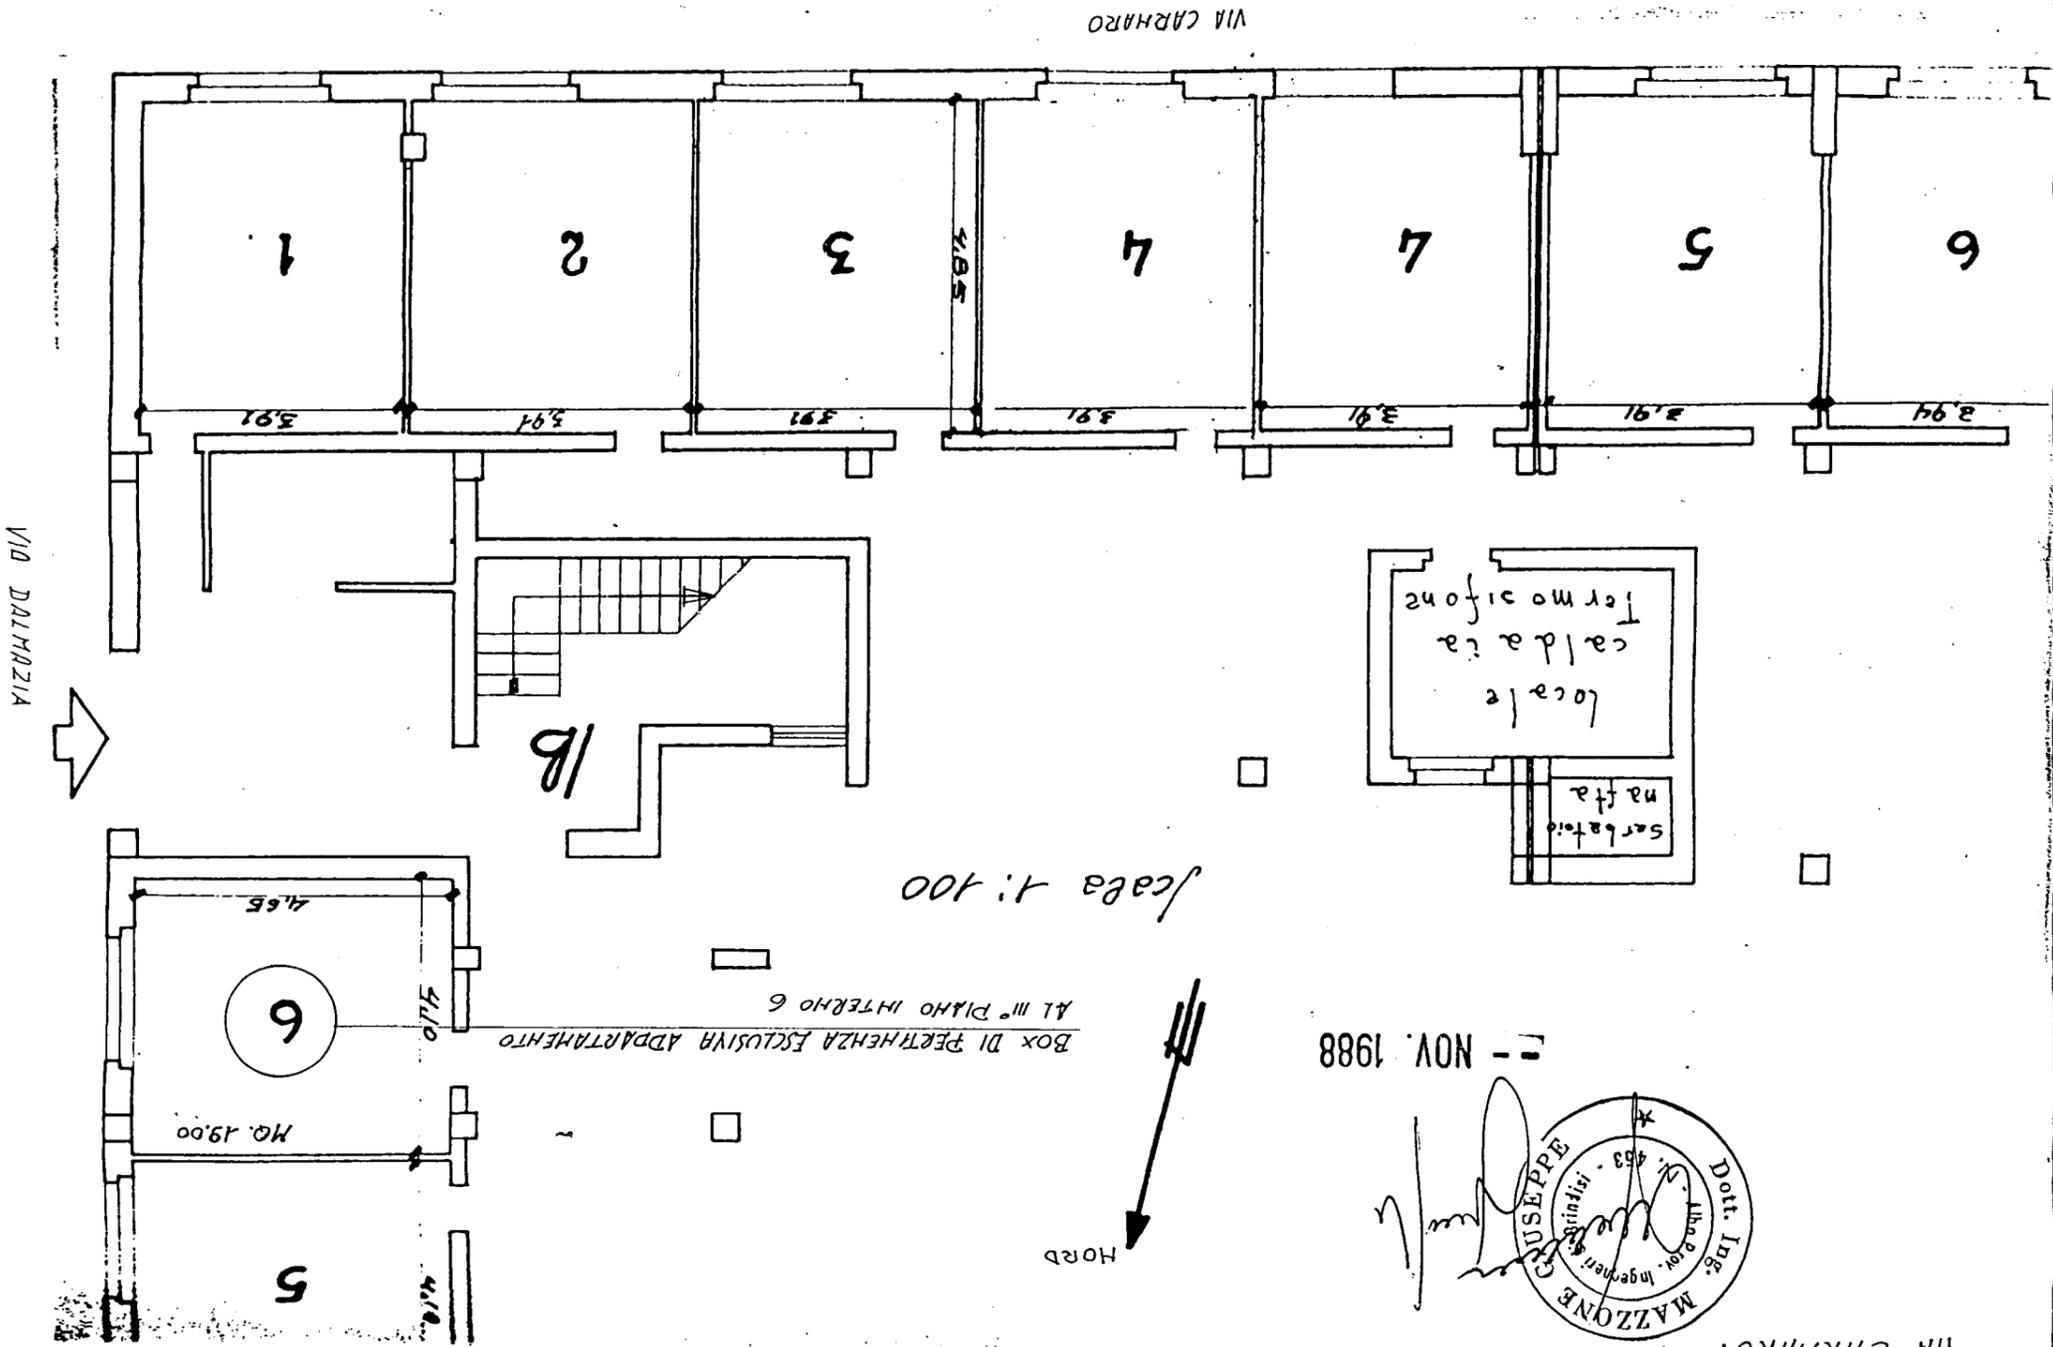

VIA DALMAZIA

VIA CARPARO

Scala 1:100

Box di pertinenza esclusiva appartamento
 Al n° piano interno 6

2 - NOV. 1988

Giuseppe Mazzone
 Dott. Ing. MAZZONE GIUSEPPE
 Ingegnere Brindisi
 Albo Prov. Brindisi N. 453

PIANO TERRA IMMOBILE VIA DALMAZIA ANGOLO
 VIA CARPARO.

1/6 Int. 5
1/6 Int. 6

Sup. virt. mq. 136,11
" " 136,36


ALLEGATO A
RISCATTO

COMUNE DI BRINDISI
PROVINCIA DI BRINDISI
CANTIERE N° 16706
Fabbr. Unico a Riscatto

AREA COND. MINIMALE

PIANO TERZO
Scale 1:100

Coop. MINERVA

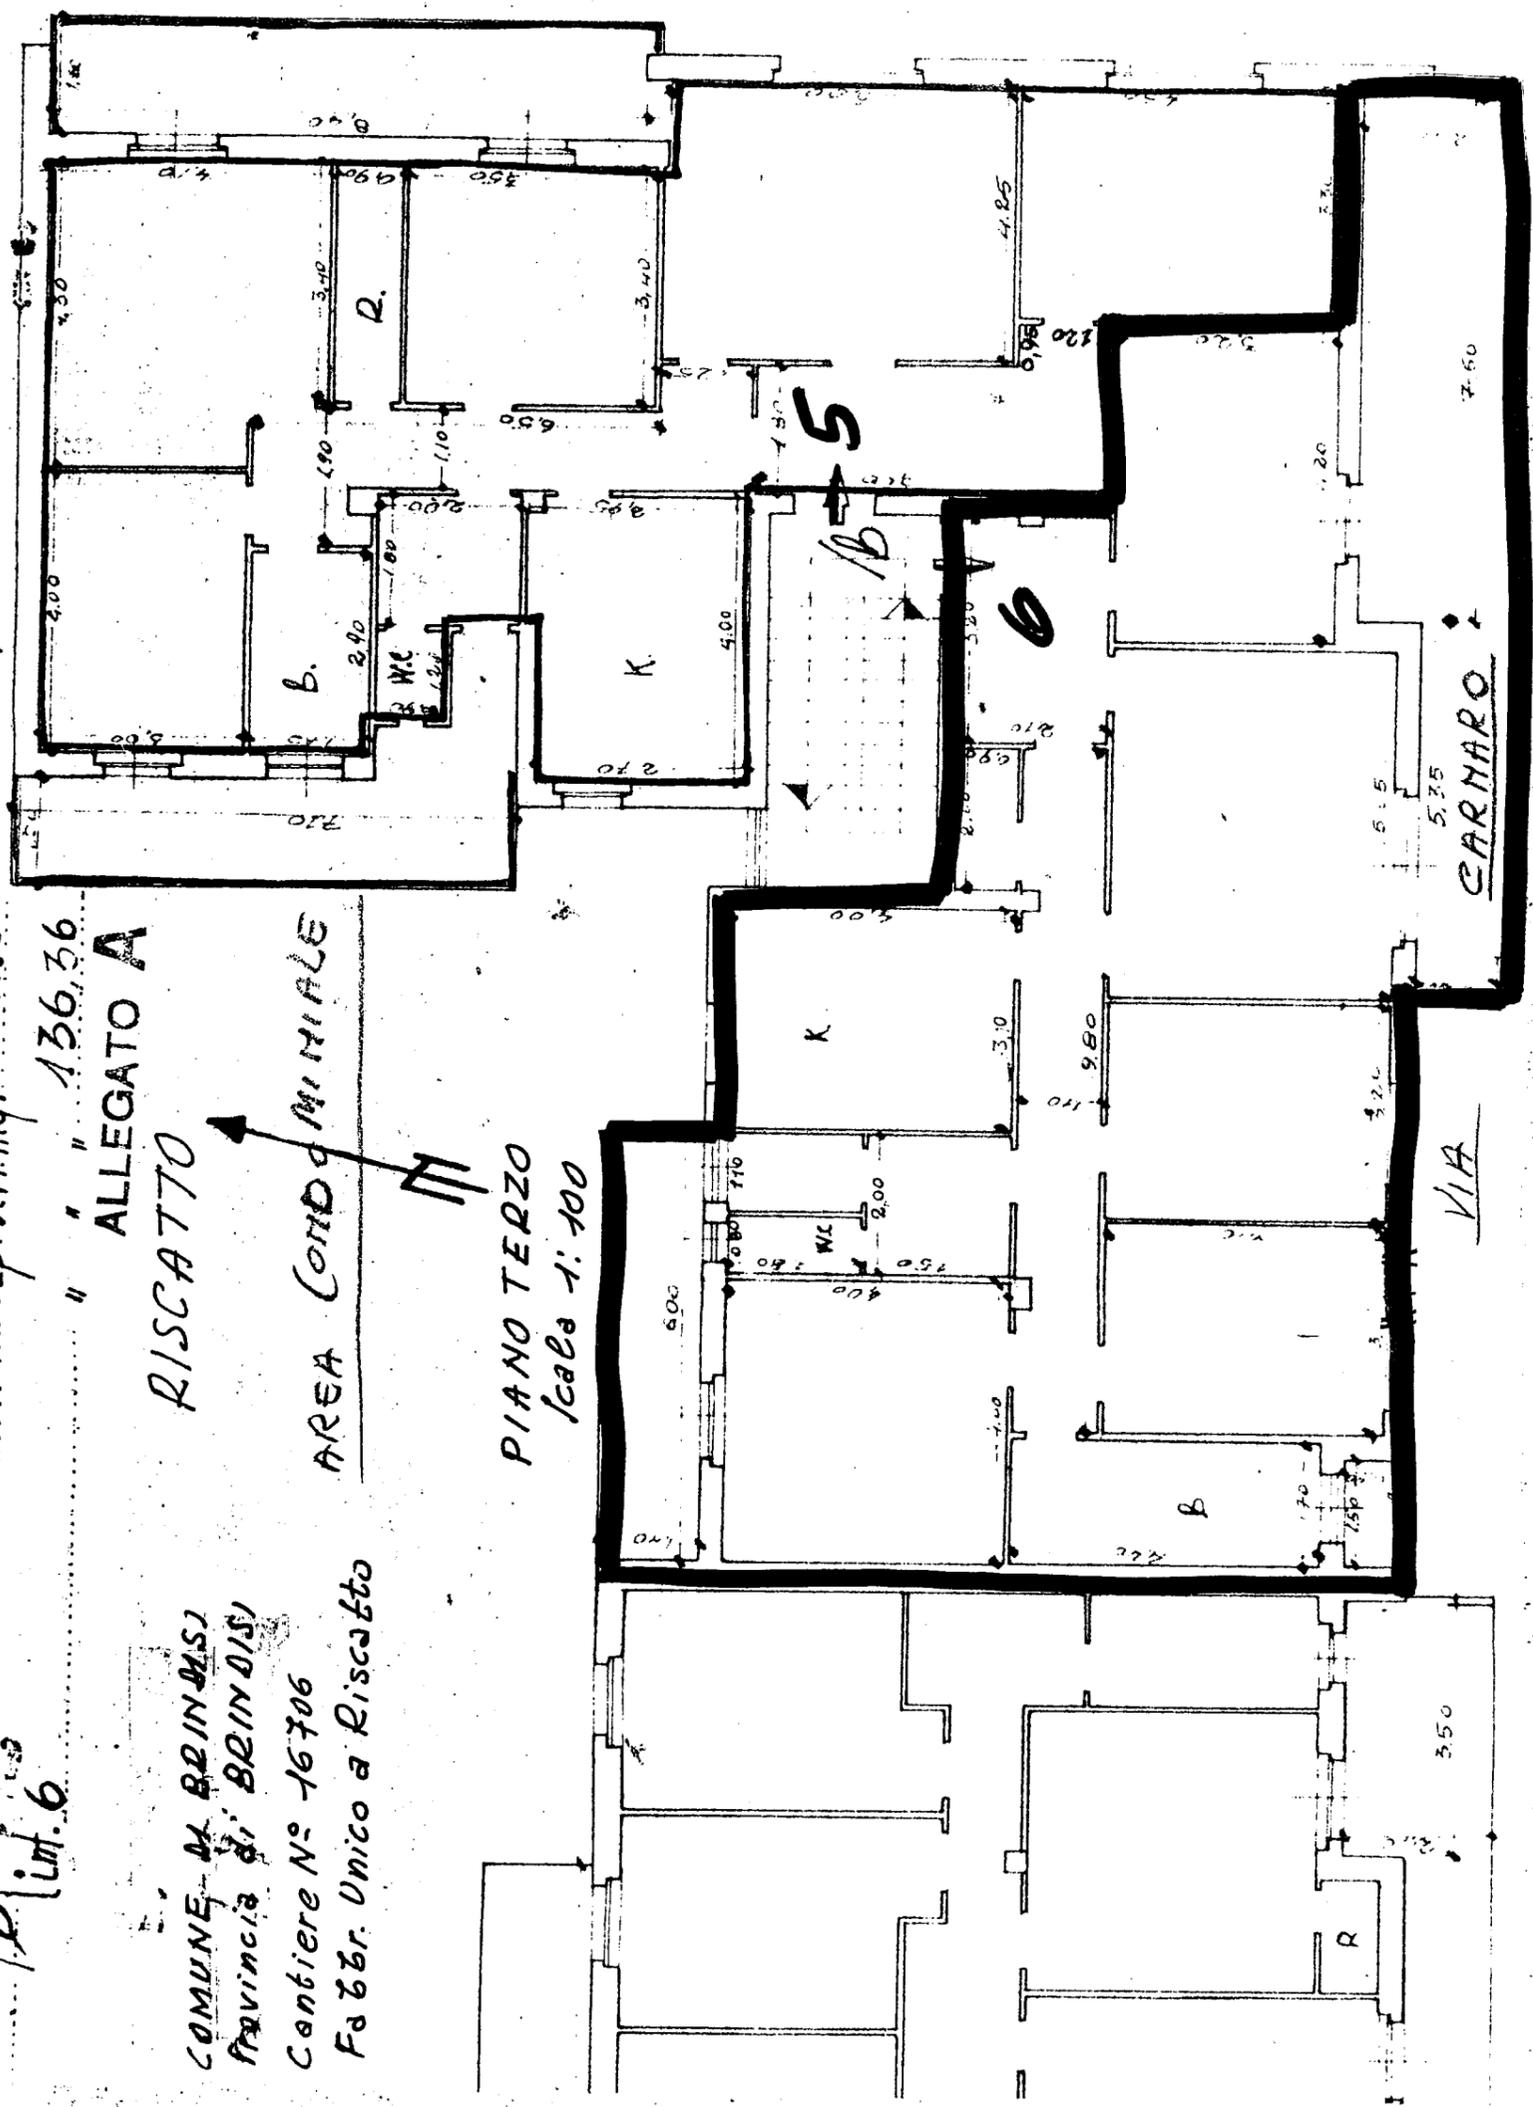

VIA DAL MA 21/100,00