



NUOVO CATASTO EDILIZIO URBANO


(R. DECRETO-LEGGE 13 APRILE 1939, N. 532)

Planimetria dell'immobile situato nel Comune di OSTUNI

Via GIOLITTI N. 5

Ditta ISTITUTO AUTONOMO CASE POPOLARI PER LA PROV. DI BRINDISI

Allegata alla dichiarazione presentata all'Ufficio Tecnico Erariale di BRINDISI

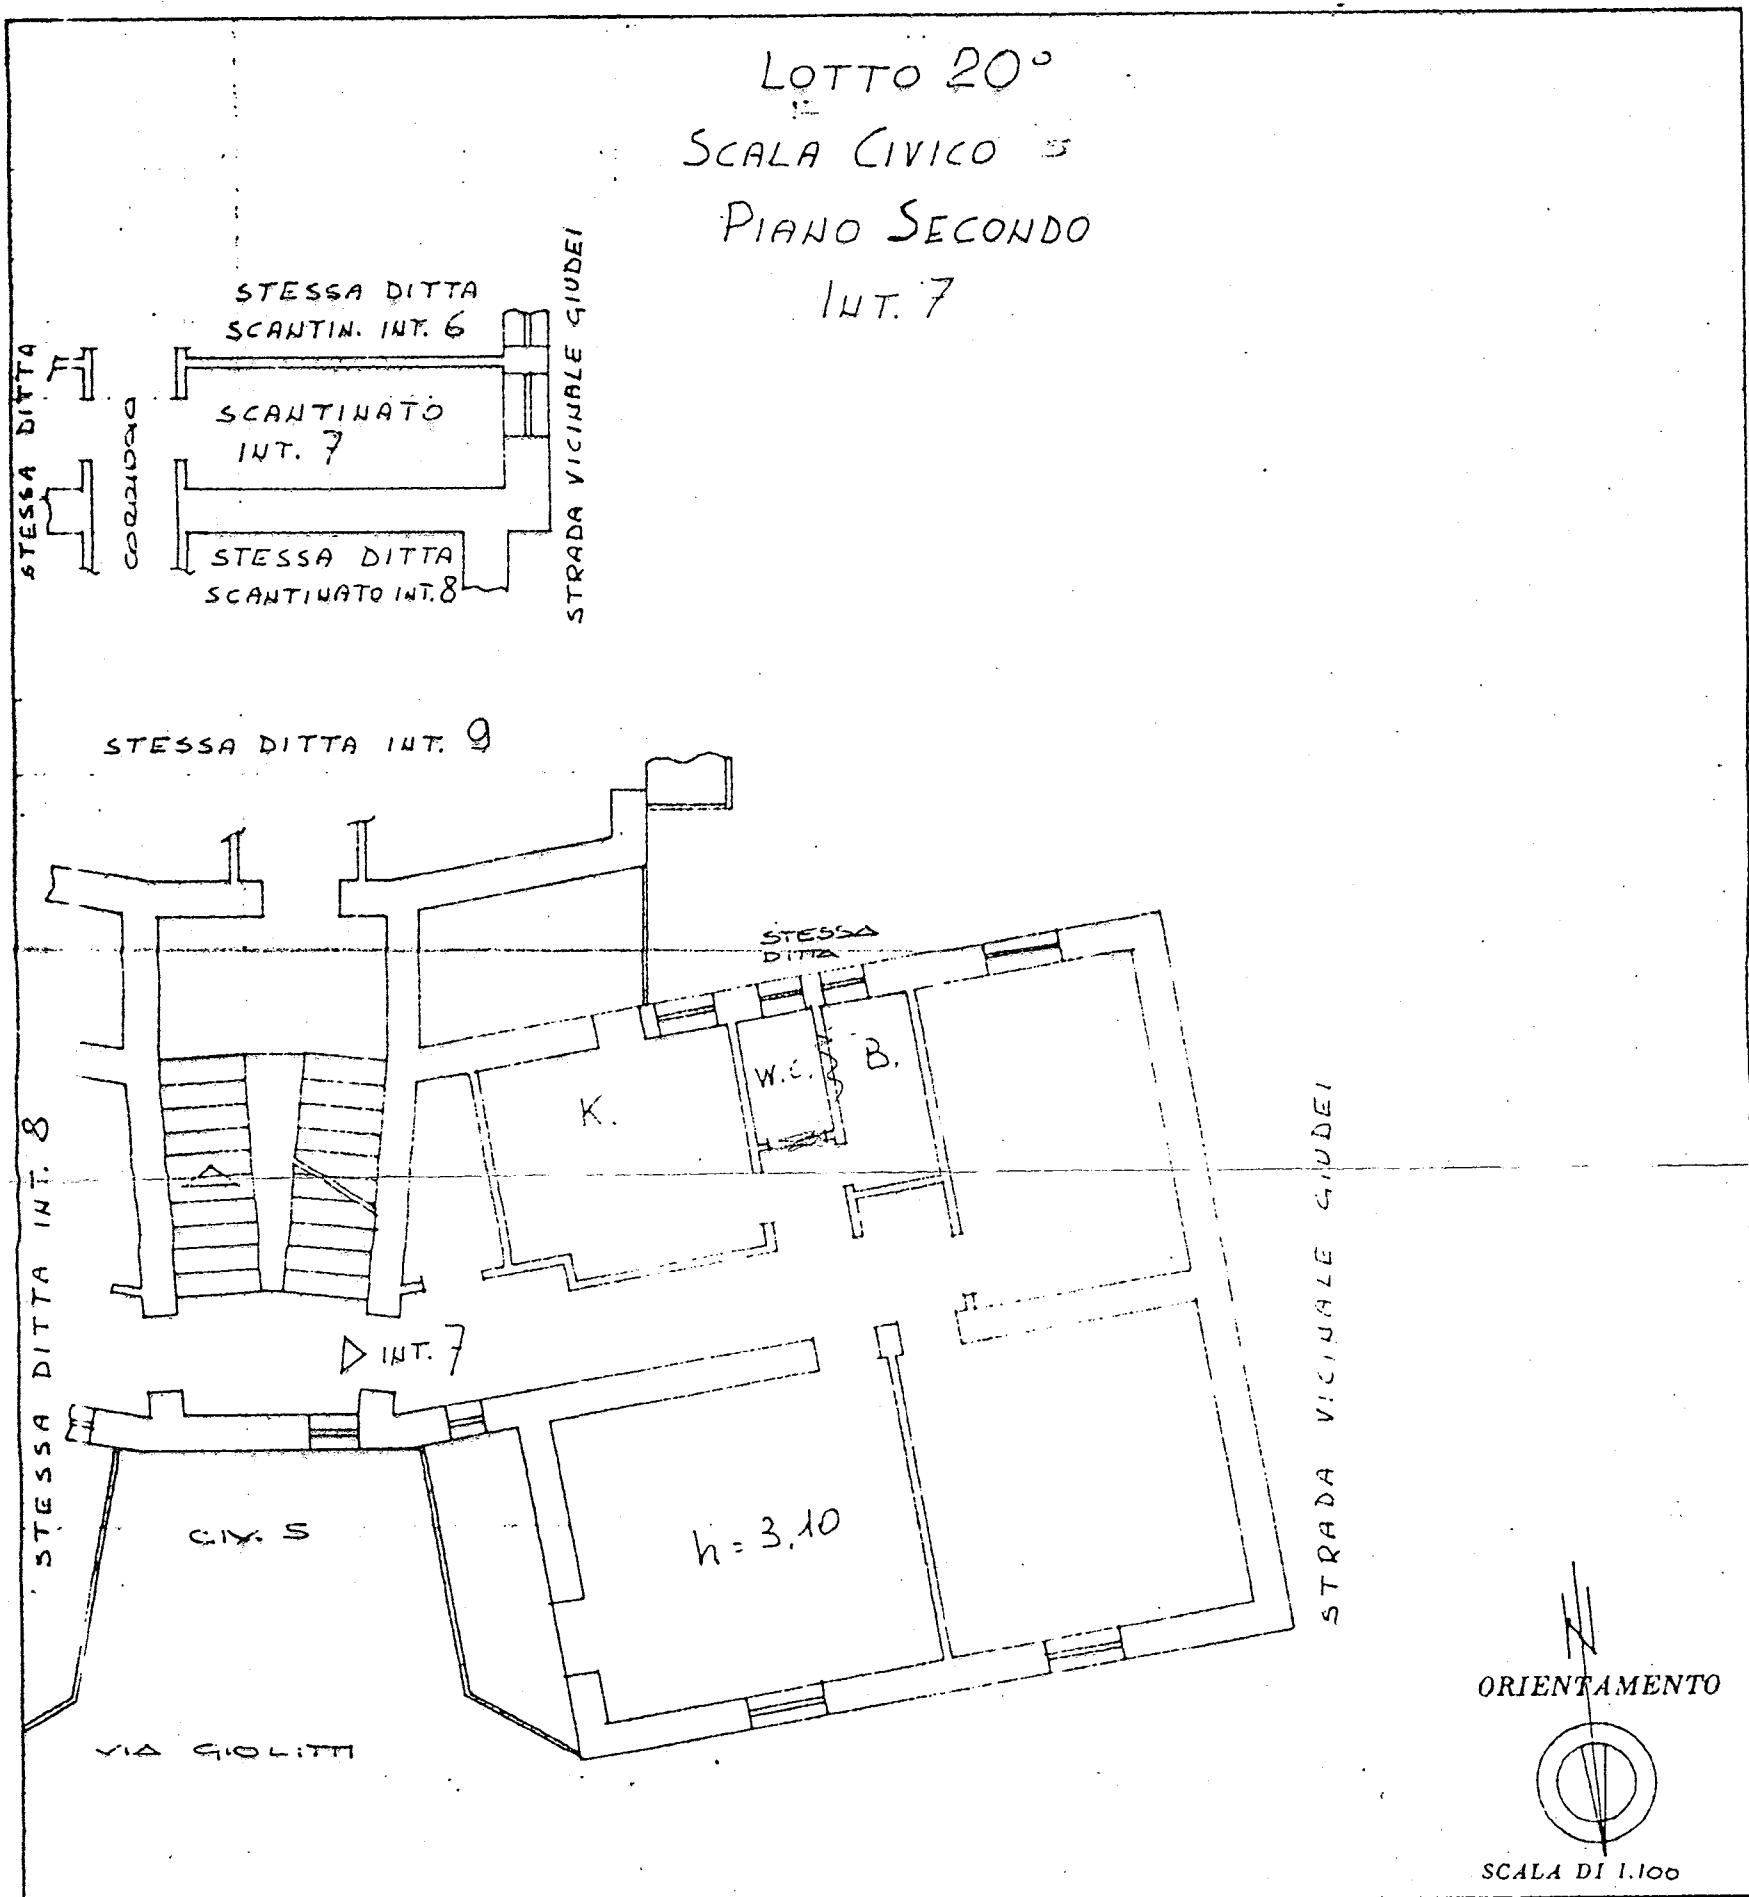

SPAZIO RISERVATO PER LE ANNOTAZIONI D'UFFICIO

DATA

PR. T. N°

Compilata dall'UFFICIO TECNICO
I. A. C. P. (Titolo, nome e cognome del tecnico)

Iscritto all'Albo de

della Provincia di BRINDISI

DATA 2 Dicembre 1965

II. DIRETTORE TECNICO

Firma: Dott. Ing. Giovanni Rapisarda