



COMUNE DI BRINDISI  
PROVINCIA DI BRINDISI  
CANTIERE N° 17586


FABBRICATI : A - B - C - D  
LOCALITÀ : PARADISO (QUARTIERE C.E.P.)  
VIA EGNAZIA  
VIA GIOVANNI PASCOLI  
VIA BENEDETTO CROCE  
PIAZZA LUIGI PIRANDELLO

DA ALLEGARE AL MOD. I.C. 353

RISCATTO

386369

I.P.C.I.S.

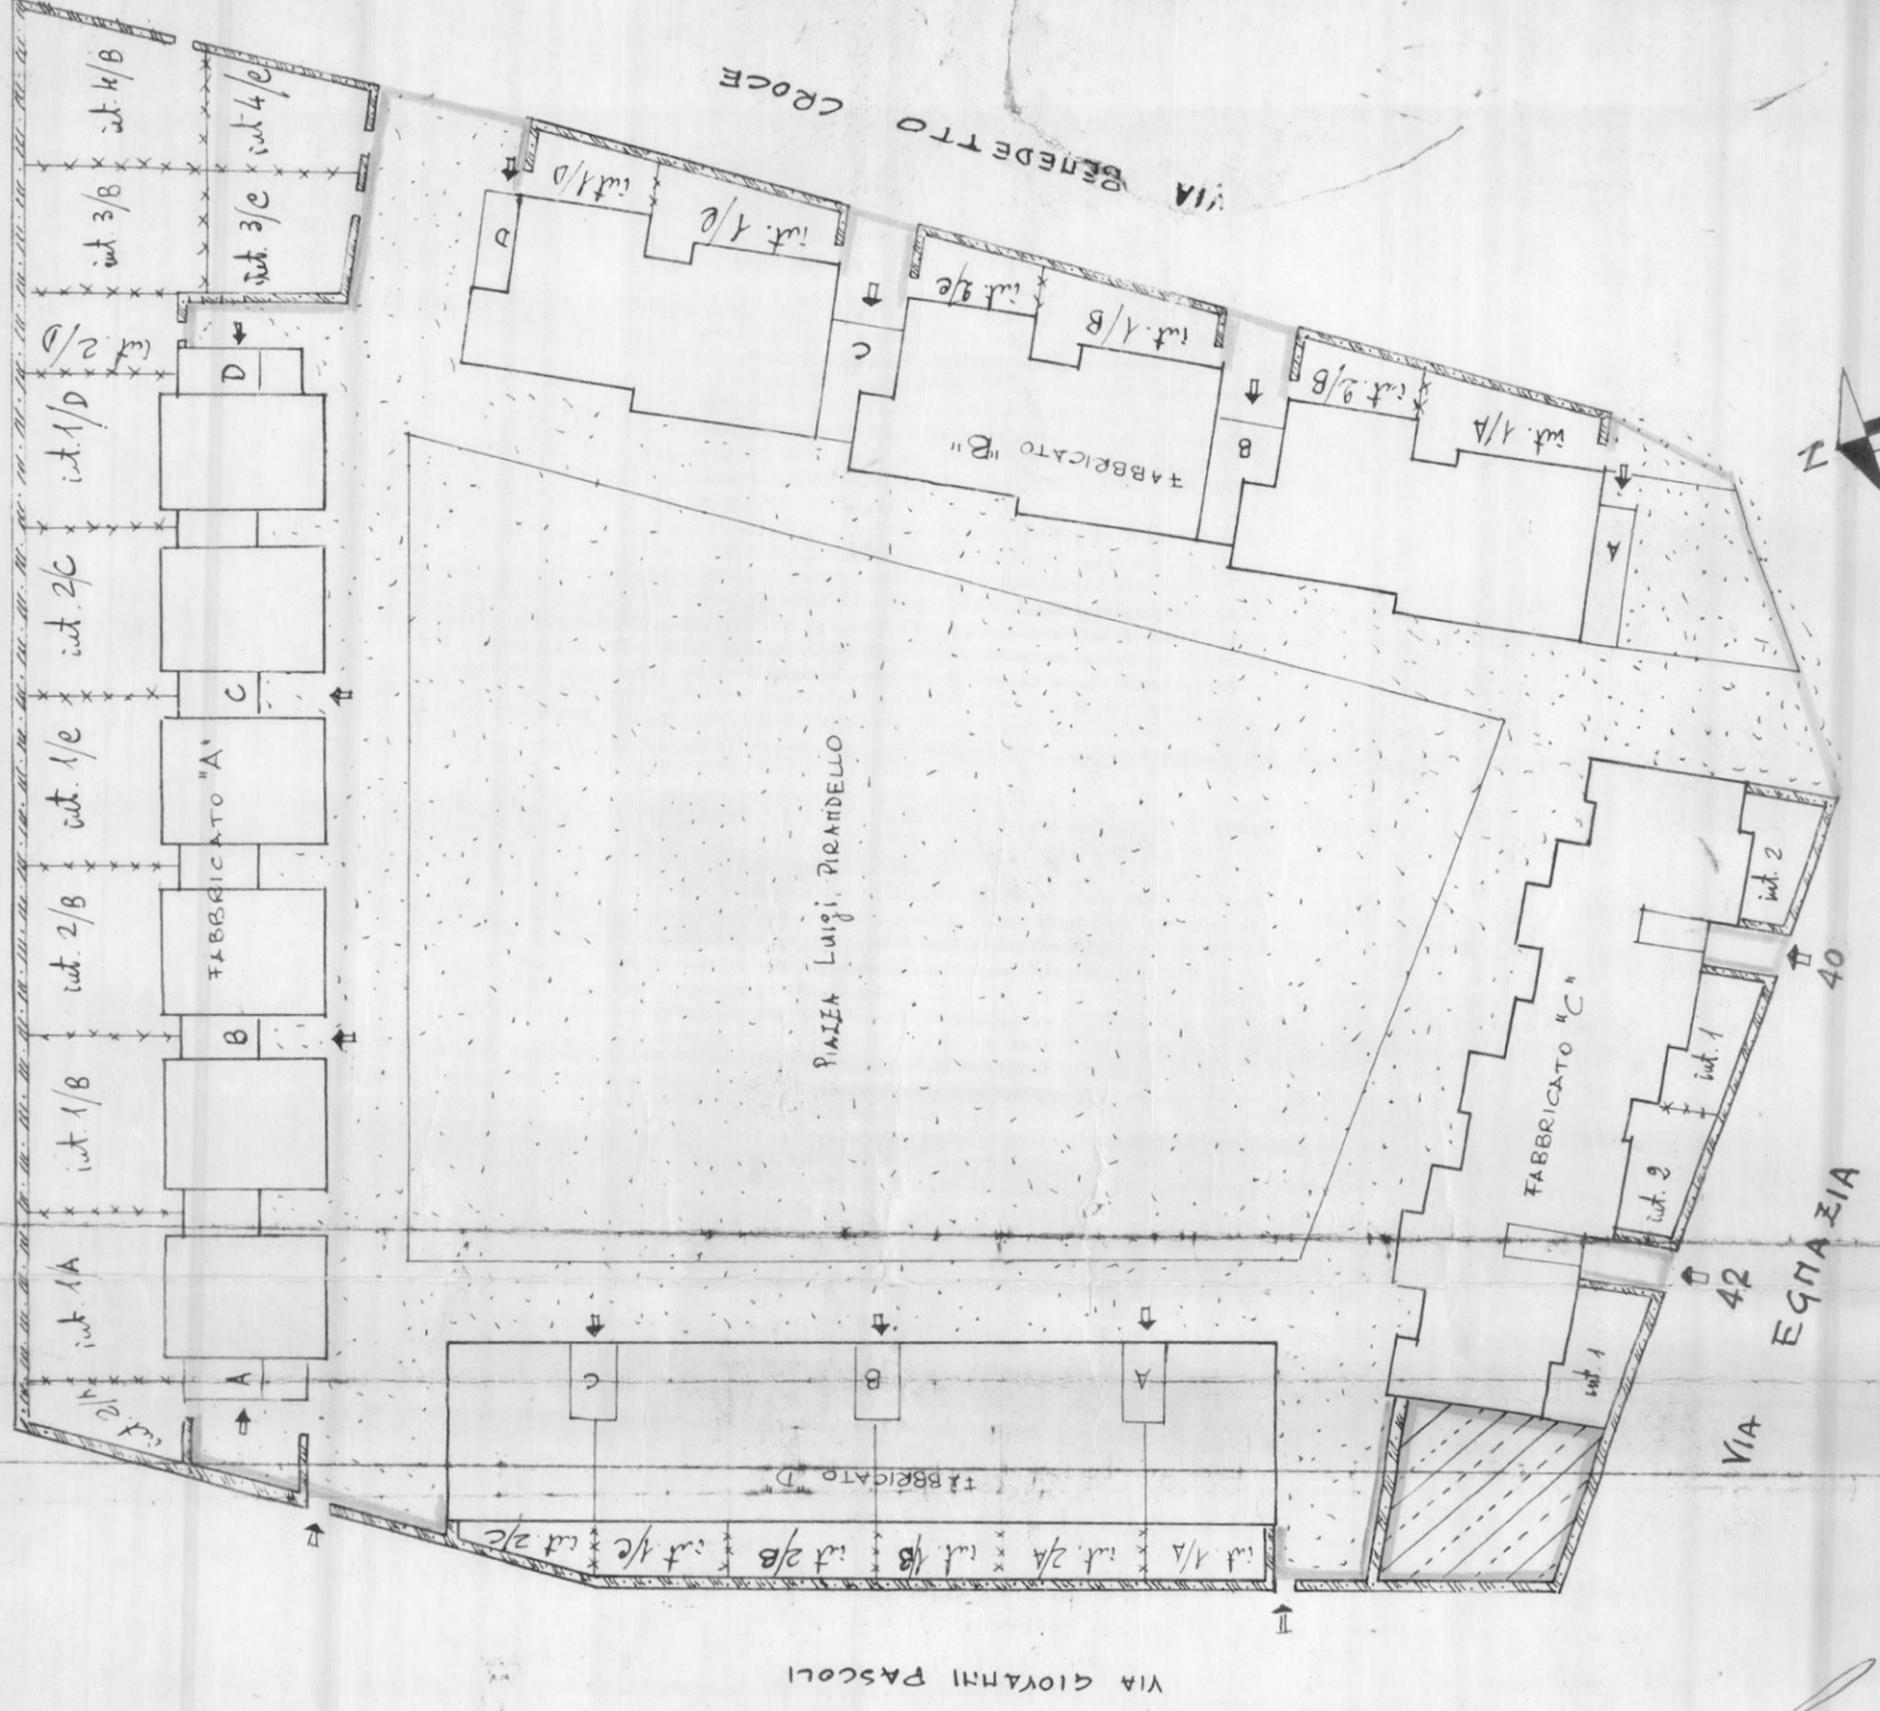

ALLEGATO B  
*[Signature]*  
Architetto

SCALA 1:500