

COMUNE di Ostuni
 Provincia di Brindisi
 CANTIERE N. 6265
 Fabbricato Unico
 Località
 Via Pisanelli Scale A-B-C

RISCATTO

Scala A

1 - Sellazzo	Giuseppe
2 - Rosselli	Angela Raffaele
3 - Cappa	Maria Concetta
4 - Petrachi	Giovanni
5 - Chiantera	Giuseppe
6 - Ciraci	Vittorio


Scala B

1 - Orlandino	Giuseppe
2 - Totisco	Tito
3 - Carini	Guglielmo
4 - Giovene	Luigi
5 - Giglio	Licio
6 - Leone	Anna

Scala C

1 - Ciciriello	Cosimo
2 - Brandi	Italo
3 - Albanese	Francesco
4 - Enriquez	Francesco
5 - Putignano	Luigi
6 - Palma	Saverio

PIANO CANTINATO

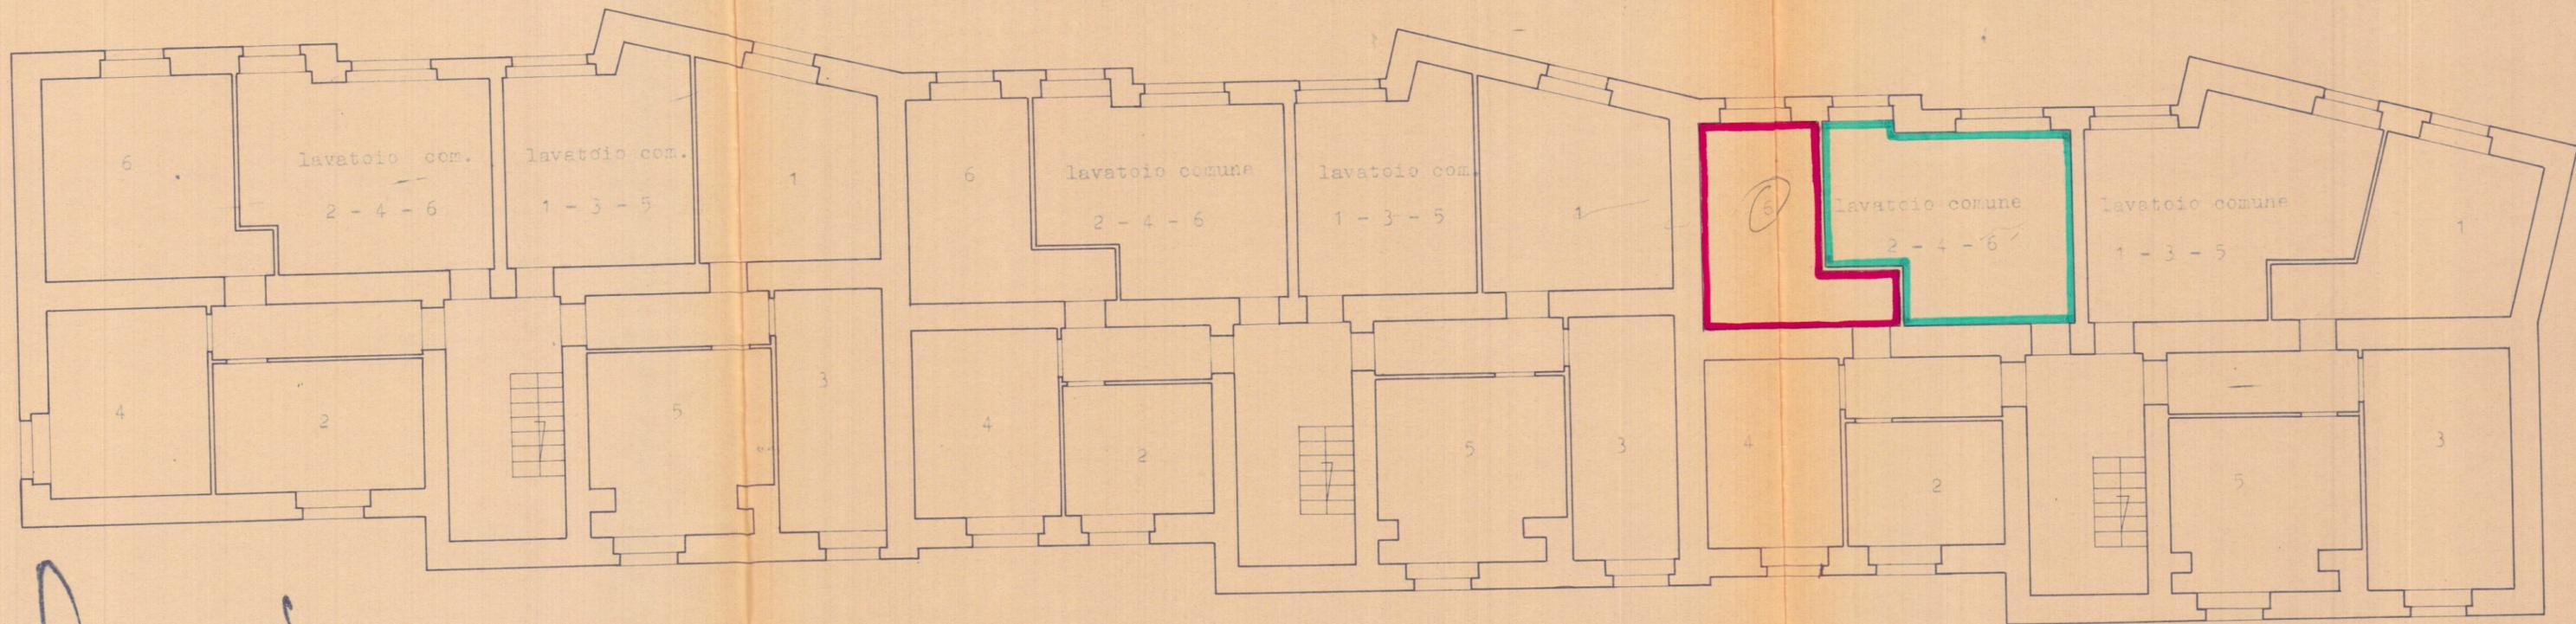

Handwritten signature

Saverio Saverio

Handwritten signature

Scala 1:100