


399486


VIA PIEMONTE

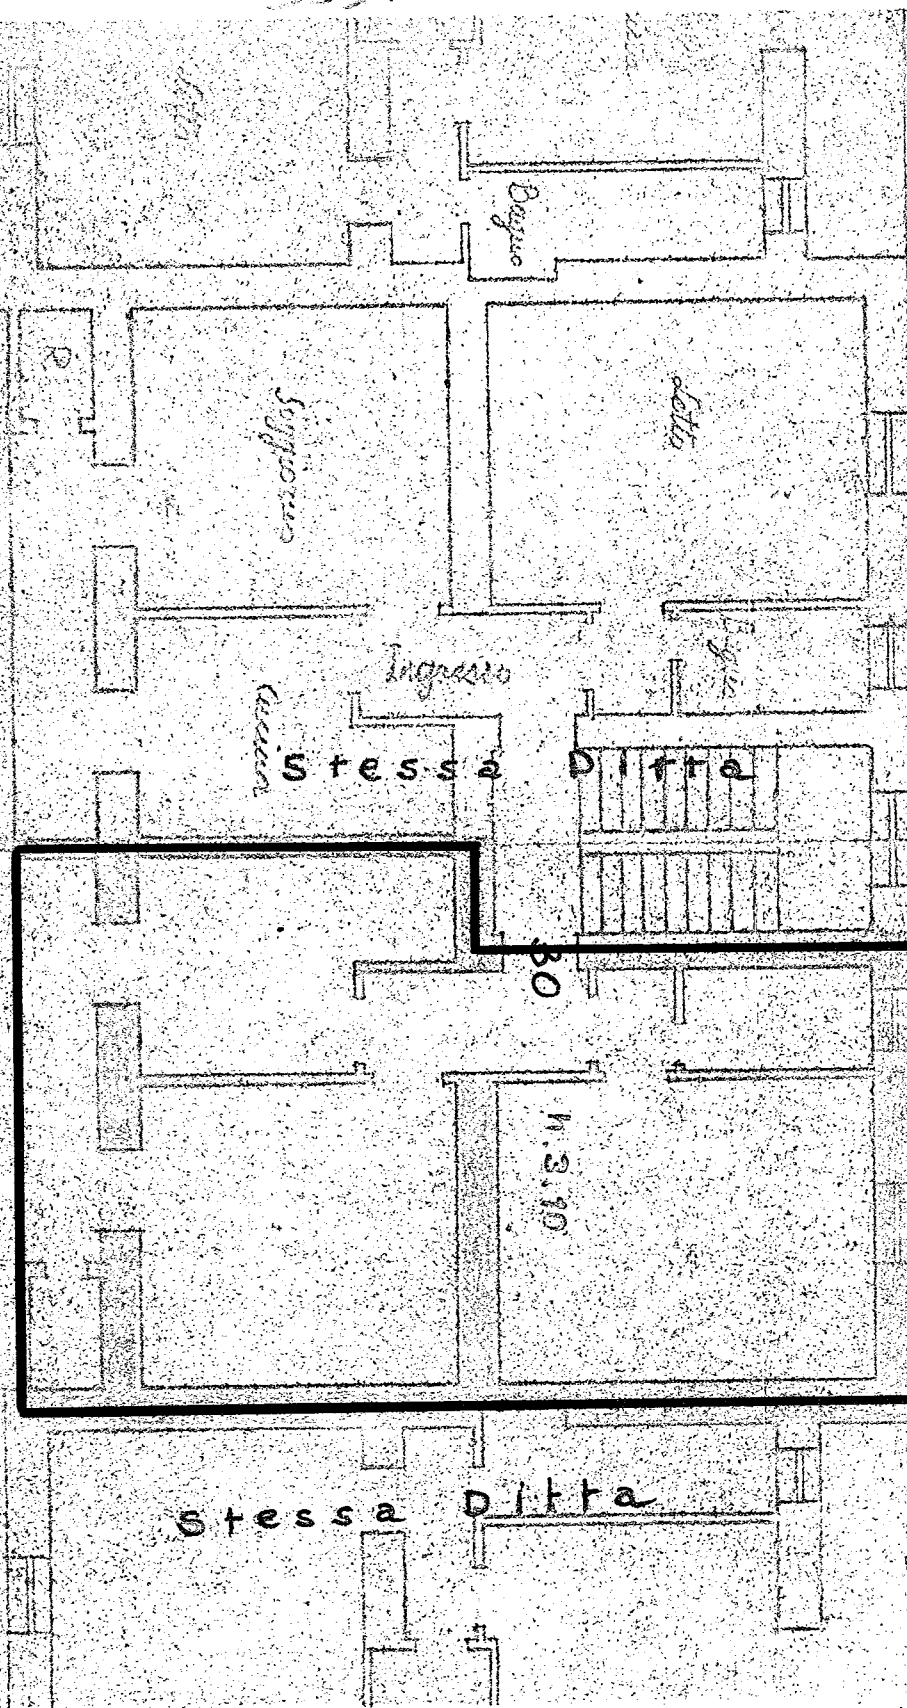

Via Emilia

Piano 2°

IL COORDINATORE GENERALE
(Dott. Ing. Antonio LONGO)

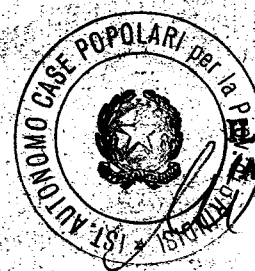

PRESIDENTE
(Michele Narsis)