

COMUNE DI BRINDISI
PROVINCIA DI BRINDISI
CANTIERE N° 17586


FABBRICATI: A-B-C-D
LOCALITÀ: PARADISO (QUARTIERE C.E.P.)
VIA EGNAZIA
VIA GIOVANNI PASCOLI
VIA BENEDETTO CROCE
PIAZZA LUIGI PIRANDELLO

DA ALLEGARE AL MOD. I.C. 353

RISCATTO

386189

I.P.C.I.S.

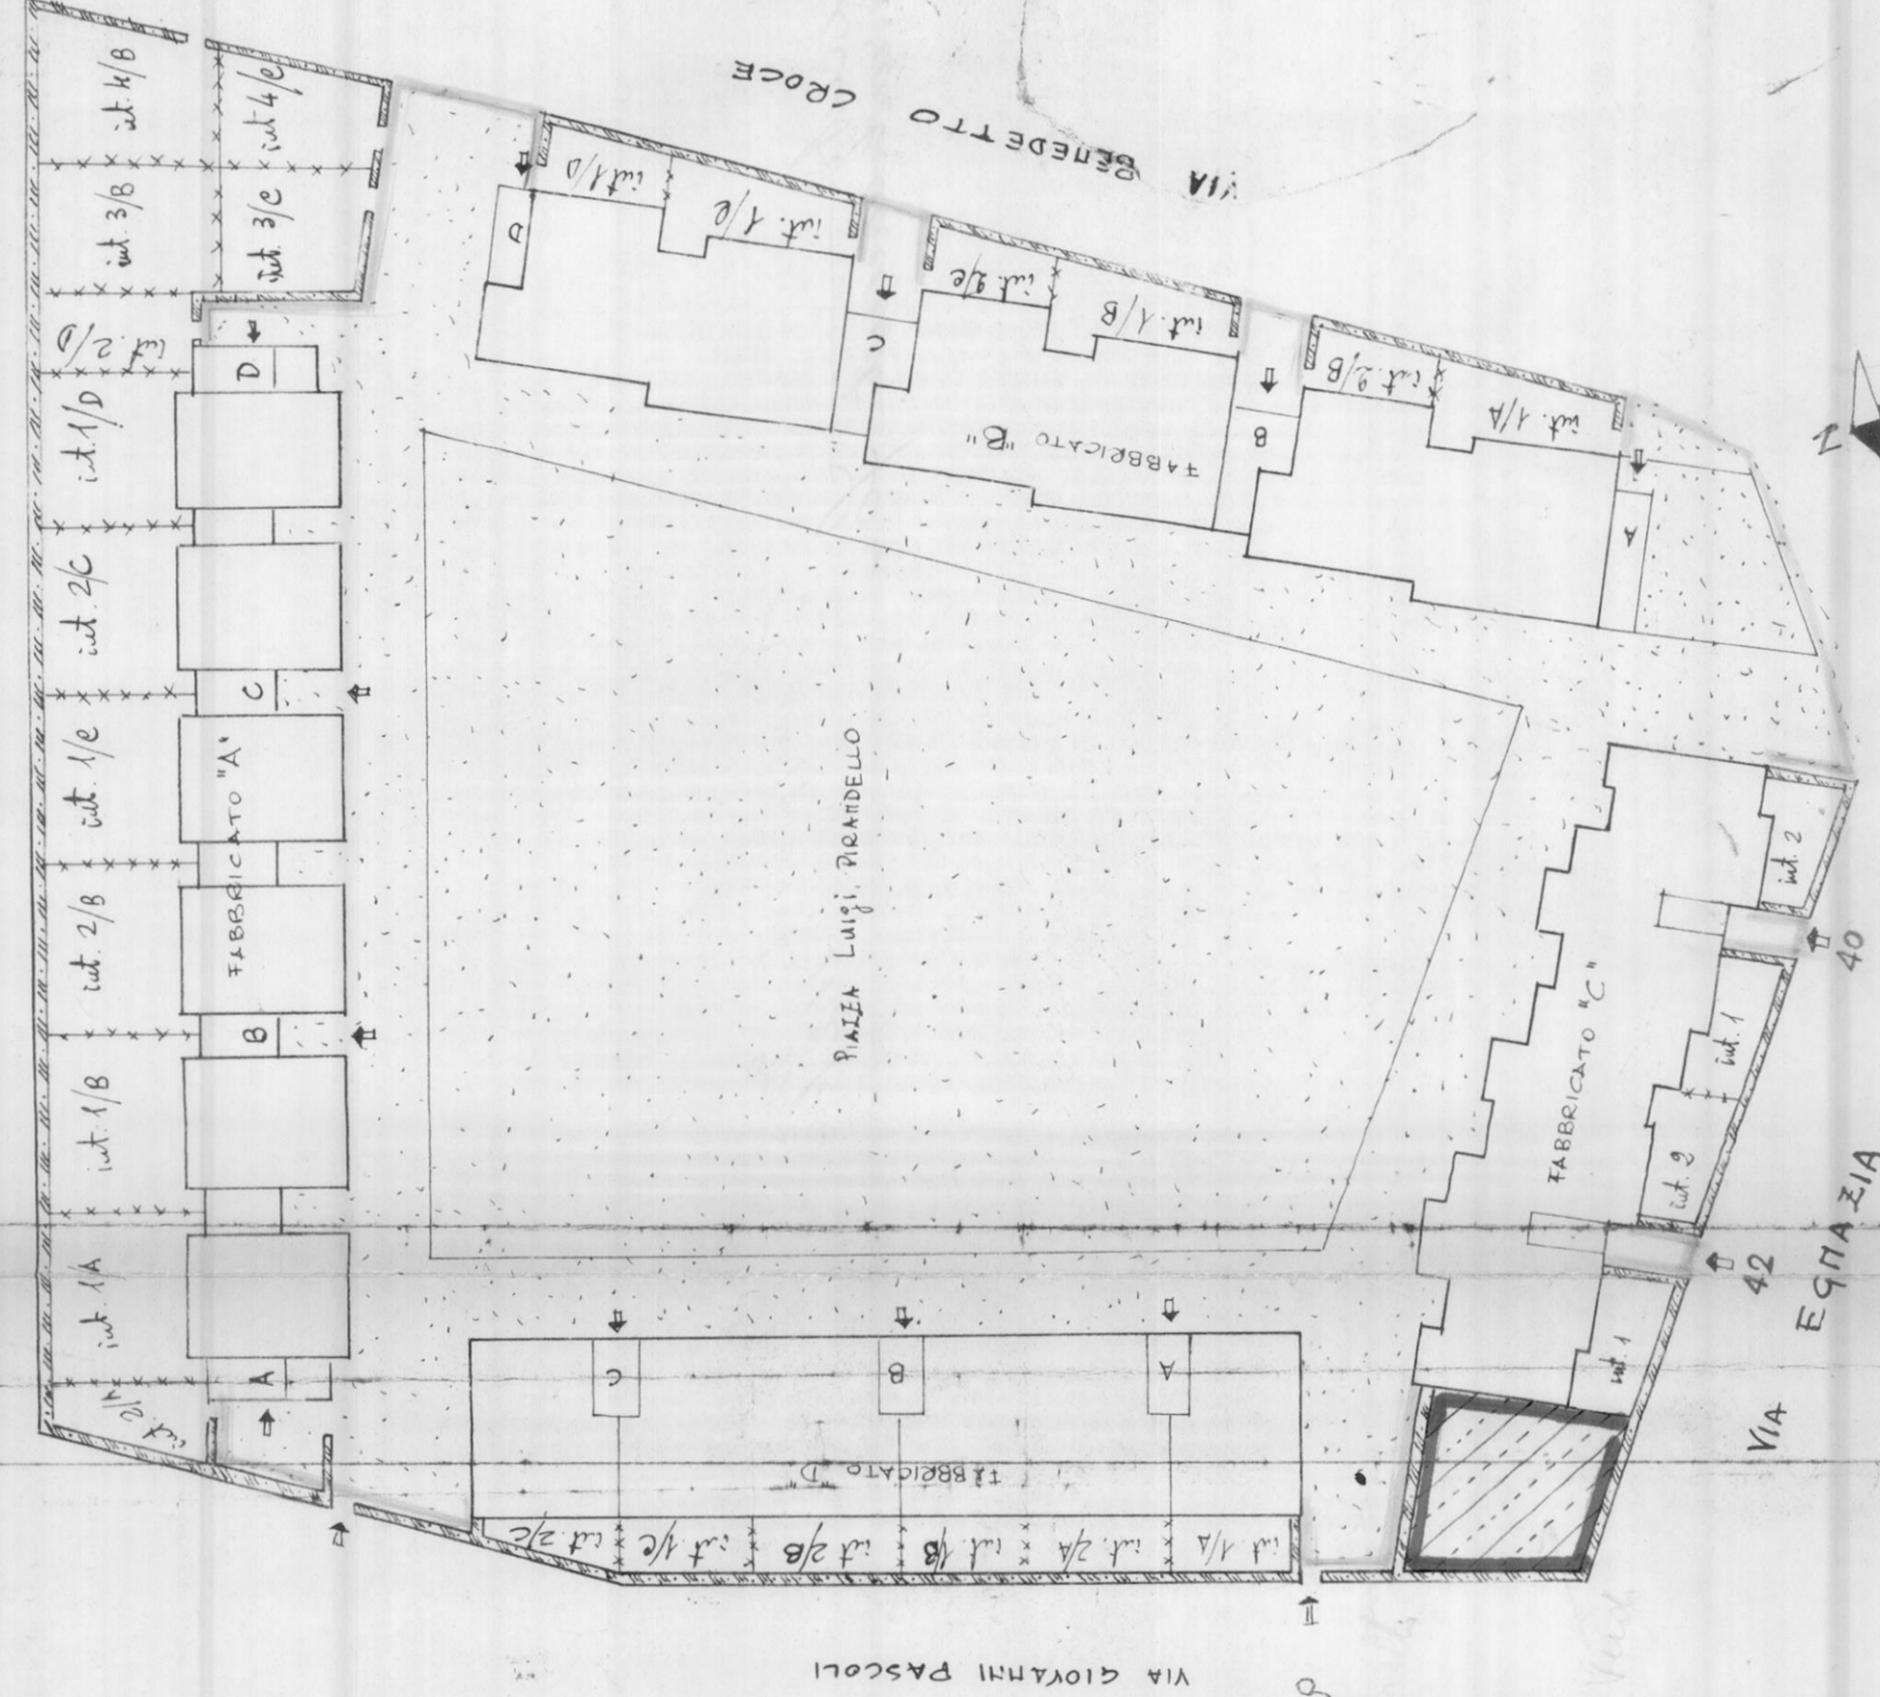

ALLEGATO B
Incaricato
Ottavio
[Signature]

SCALA 1:500