

PLANIMETRIA FABBRICATO I.N.C.I.S.

AL RIONE "PIETÀ"


BRINDISI

VIA TARANTO

APPARTAMENTO ALLA VIA INDIPENDENZA

CIV. 47 INT. 6

CANTINA N° 12

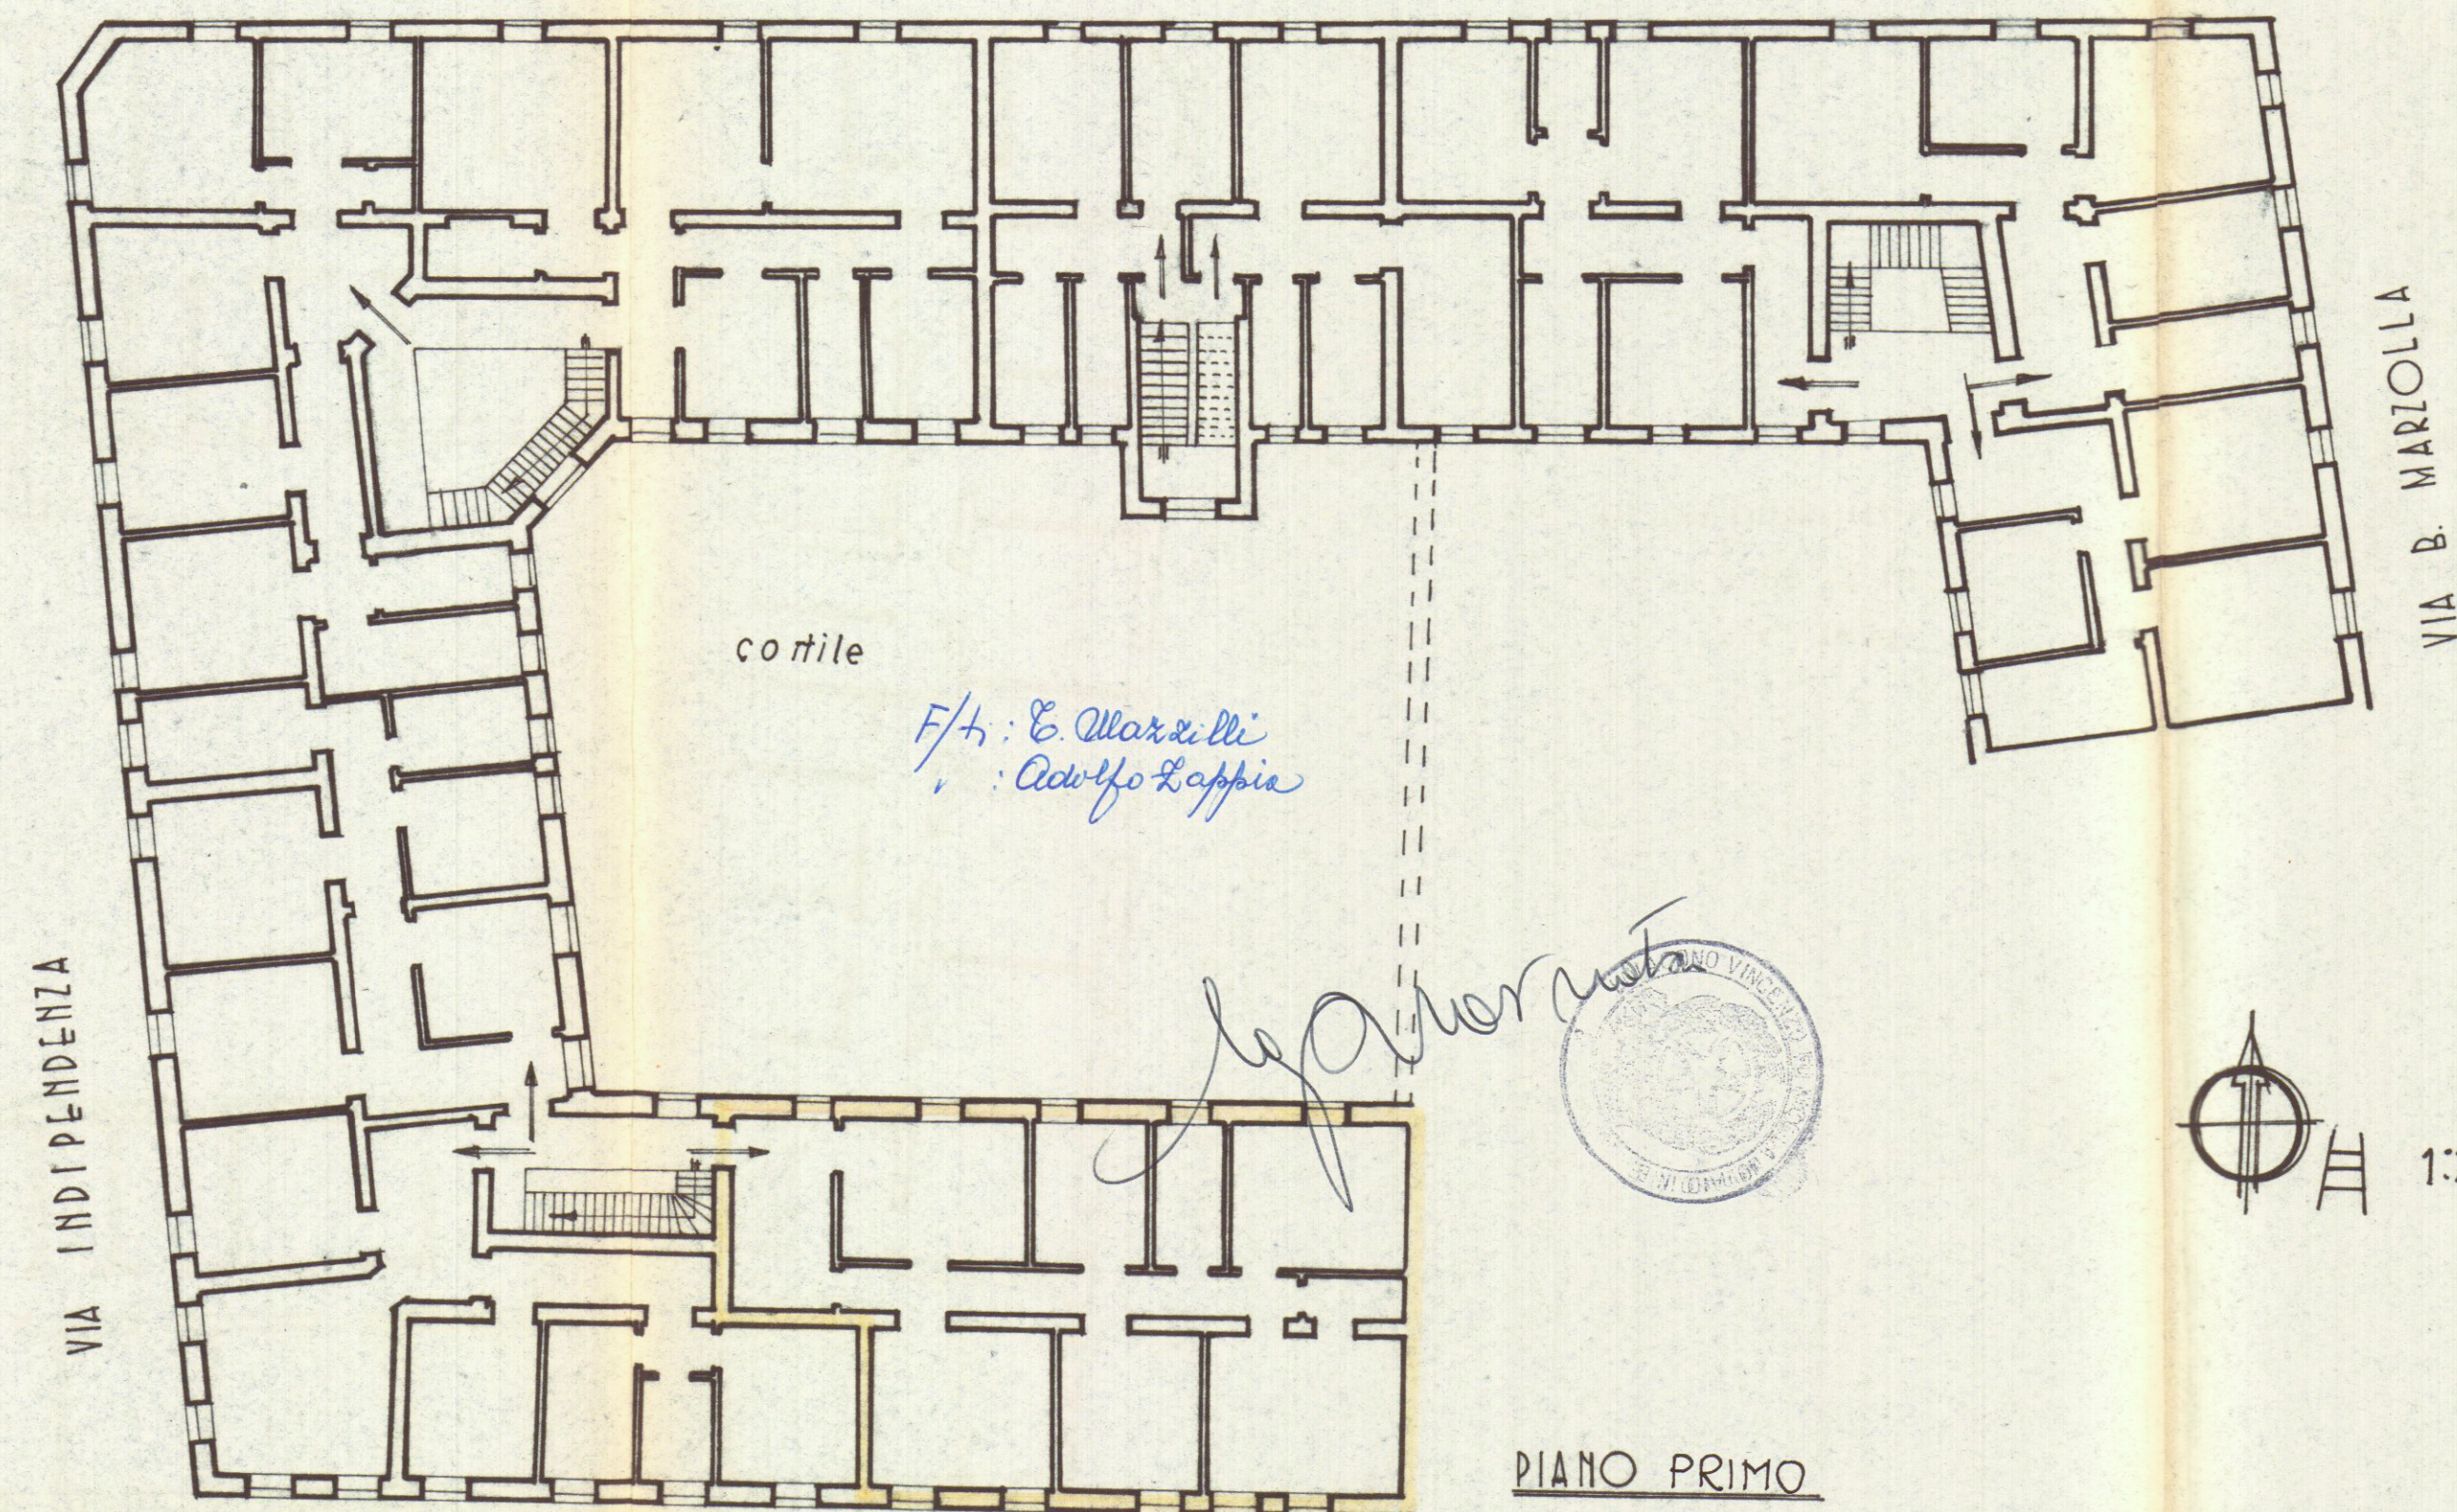


PIANO PRIMO

VIA FEDERICO II^e

VIA TARANTO

Allegato "A"

N° 2827/2790

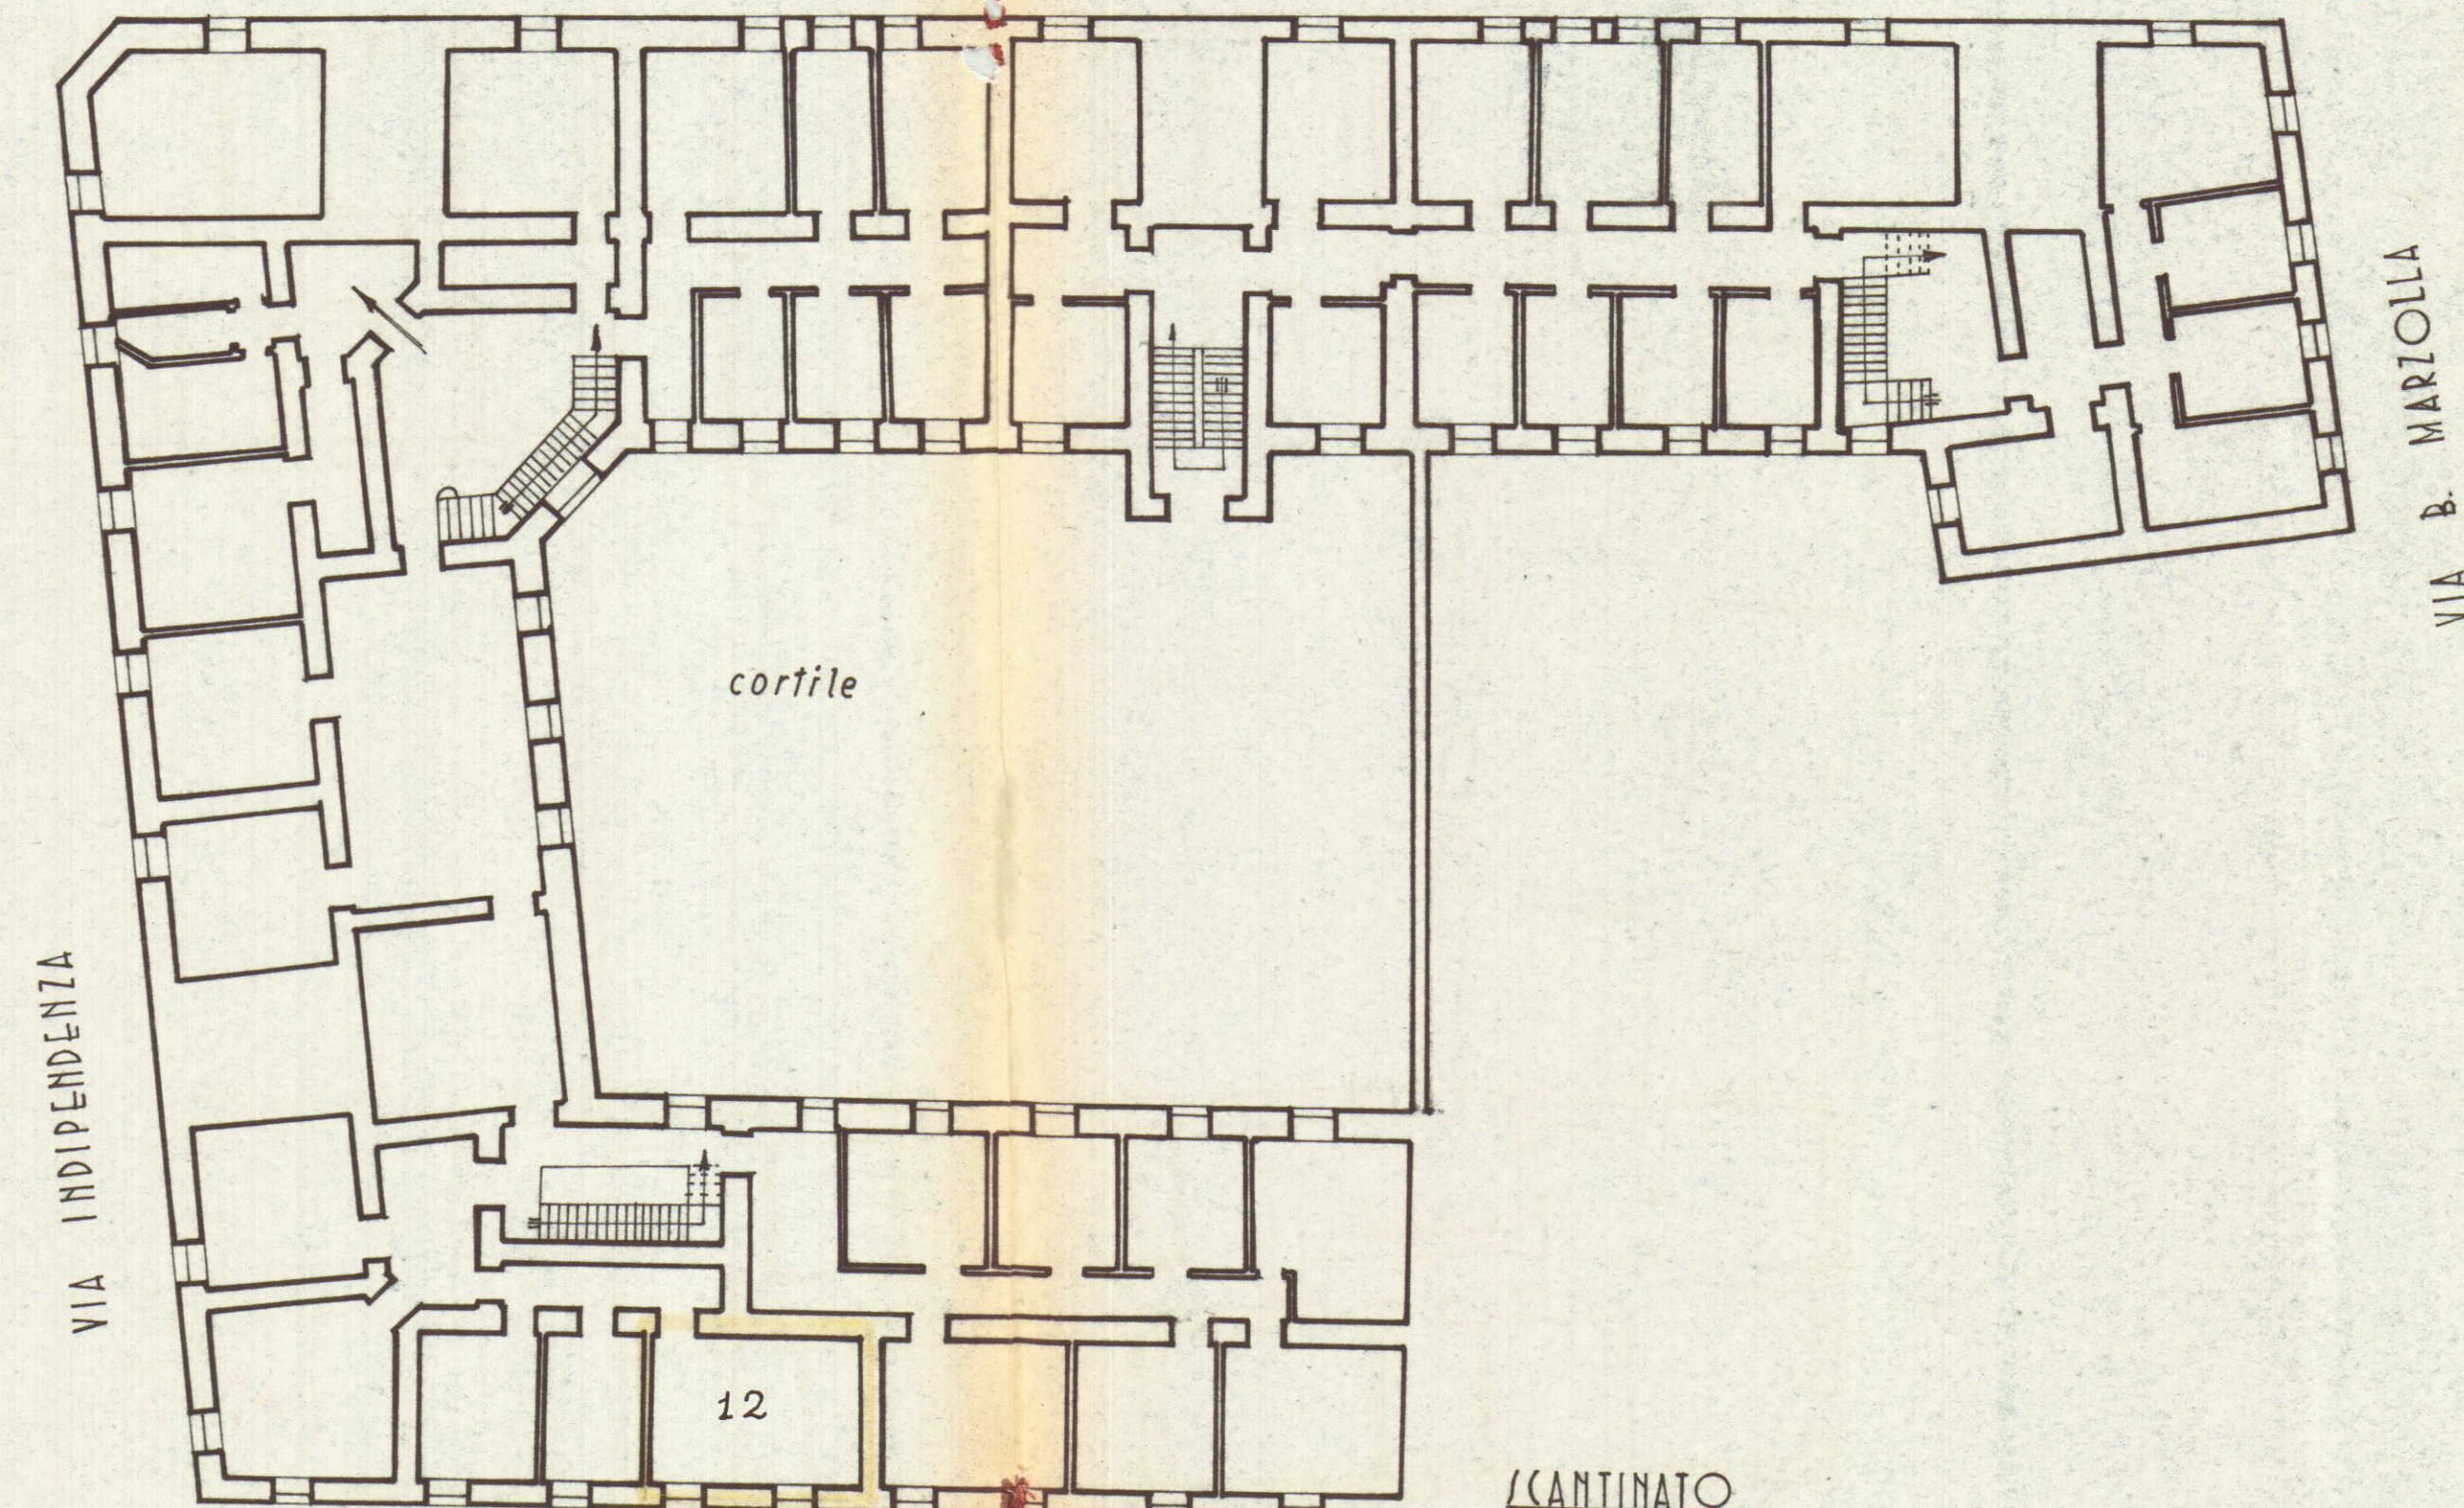

CANTINATO

VIA FEDERICO II^e