


DIREZIONE GENERALE DEL CATASTO E DEI SERVIZI TECNICI ERARIALI
NUOVO CATASTO EDILIZIO URBANO

Lire
20

Planimetria dell'immobile situato nel Comune di OSTUNI
Via ISTITUTO AUTONOMO CASE POPOLARI PER LA PROV. DI BRINDISI
Relata alla dichiarazione presentata all'Ufficio Tecnico Erariale di BRINDISI

387300

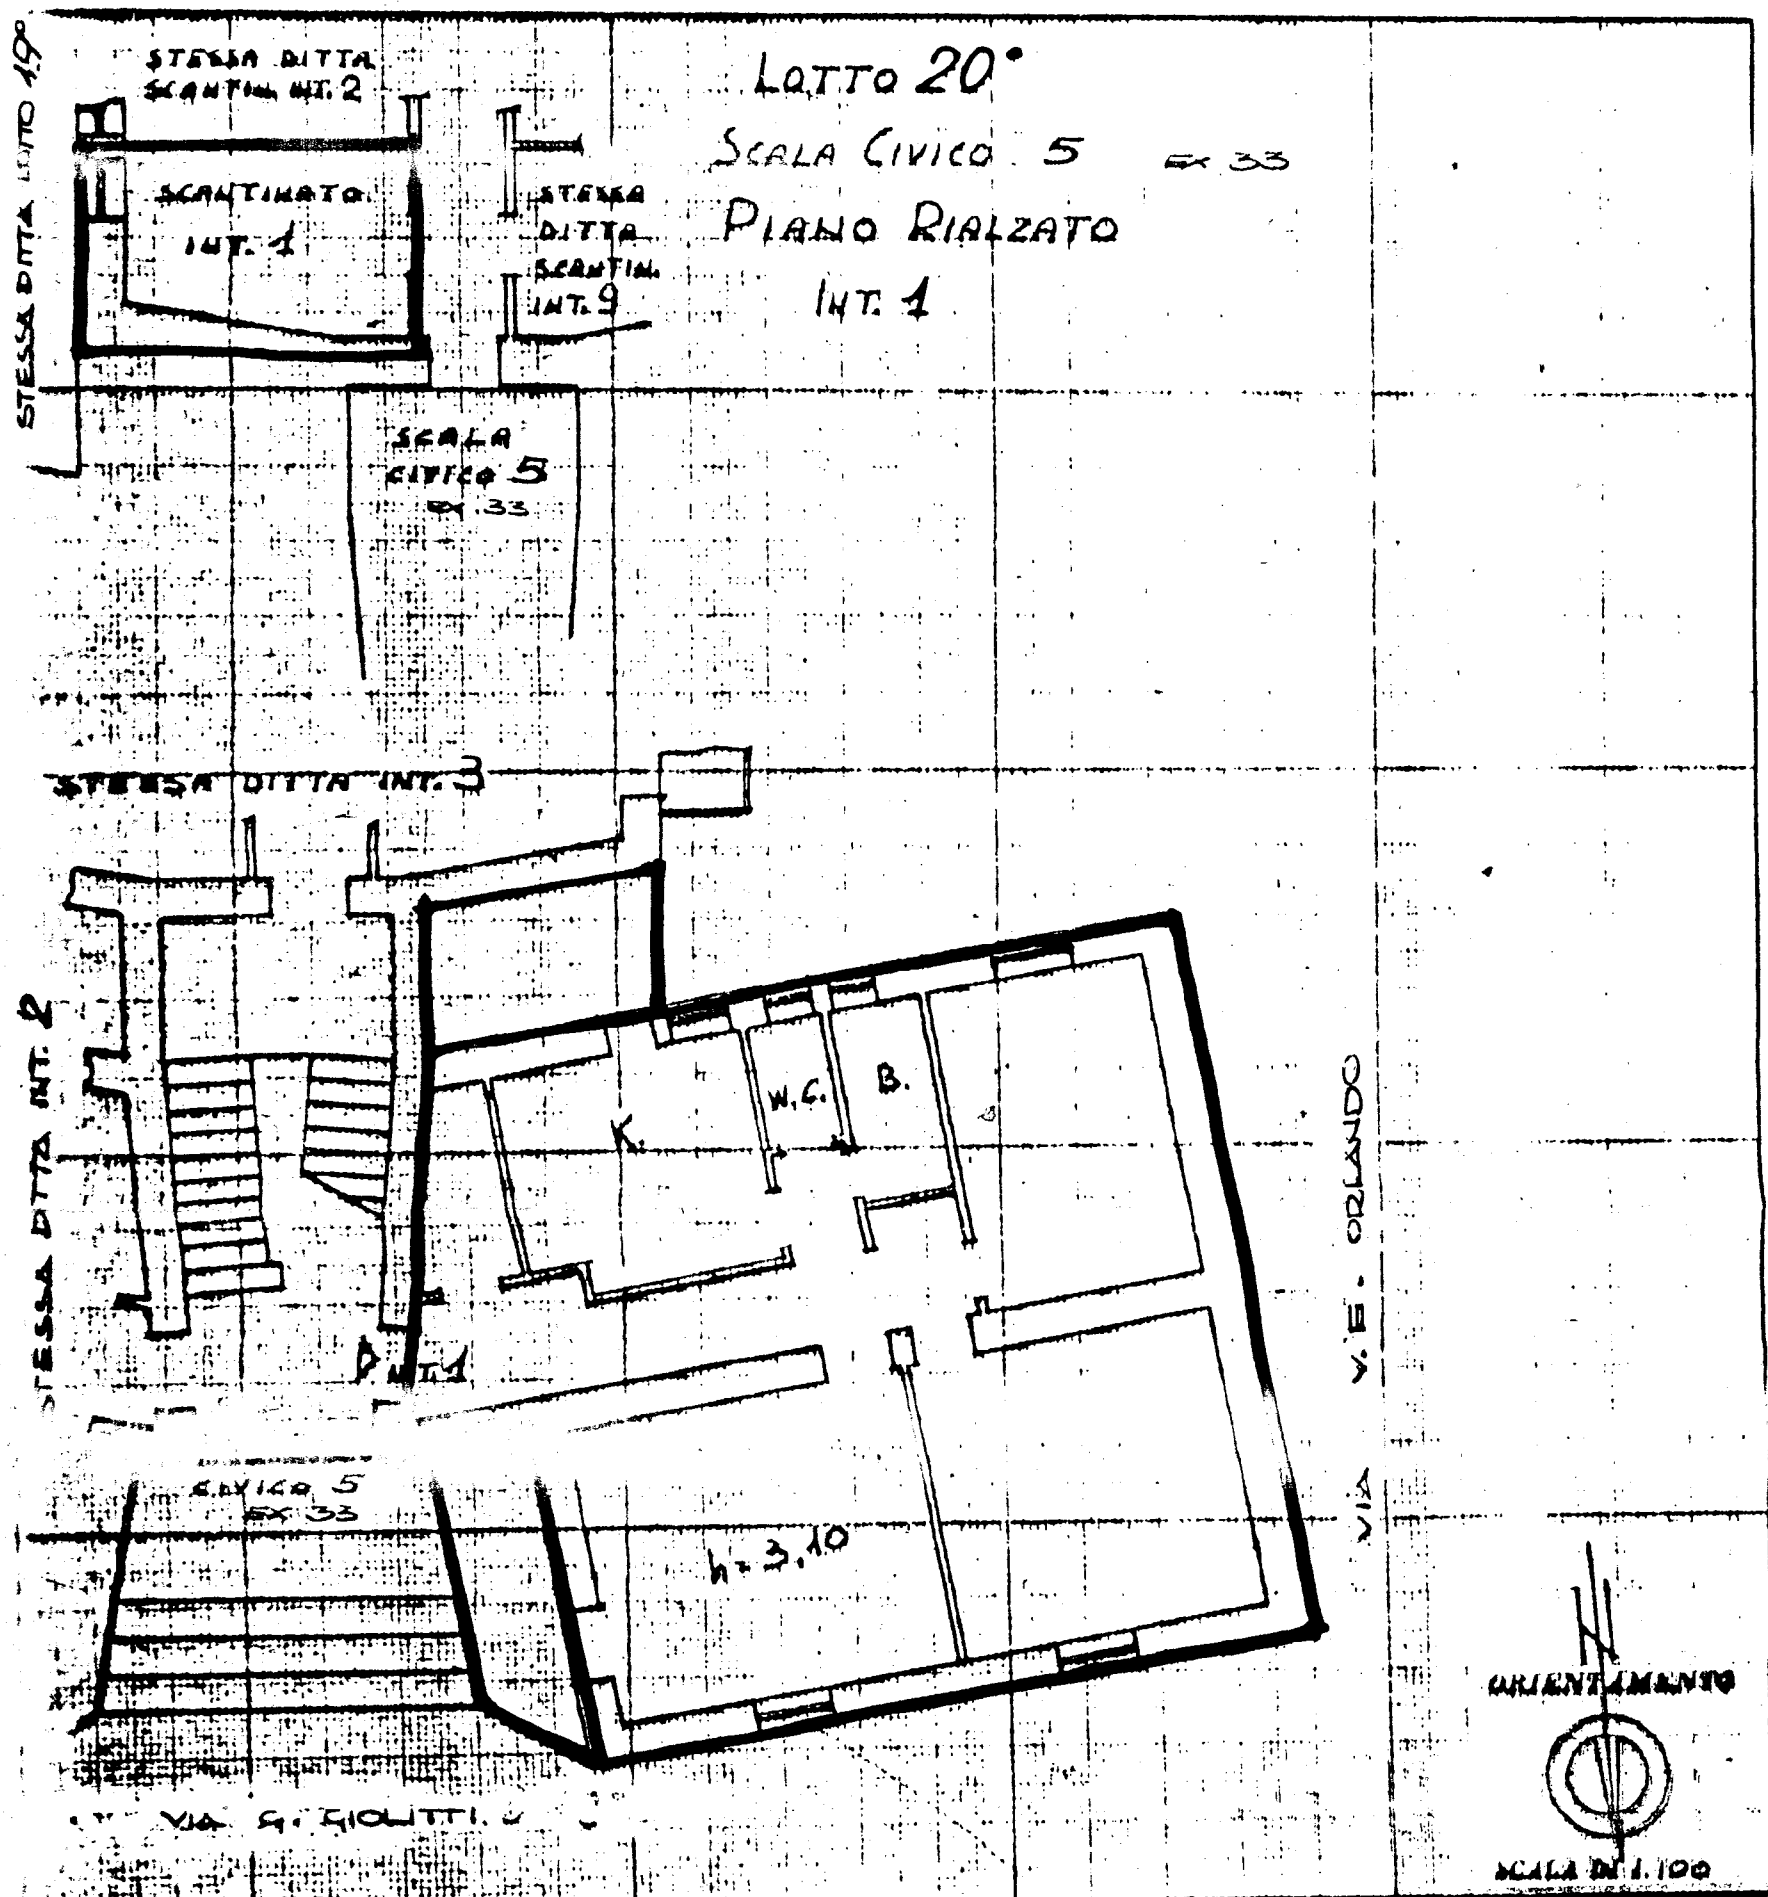

SPAZIO RISERVATO PER LE ANNOTAZIONI D'UFFICIO

DATA
FIRM. IT

Completato dall'UFFICIO TECNICO
I. A. C. P.

Inserito all'Albo de
della Provincia di BRINDISI
DATA 2 Dicembre 1965
IL DIRETTORE TECNICO
Firma: *[Signature]*