

383720

Allegato ^C
Repertorio 236969


COMUNE DI OSTUNI

ABITAZIONE DI ZURLO FRANCESCO

N.C.E.U.: P.ta 6346 Foglio I47 (Comune di Ostuni)
p.lla I03I int.II Piano 2°

Ligo Vitt. Eman. ORLANDO


DITTA: I.A.C.P.

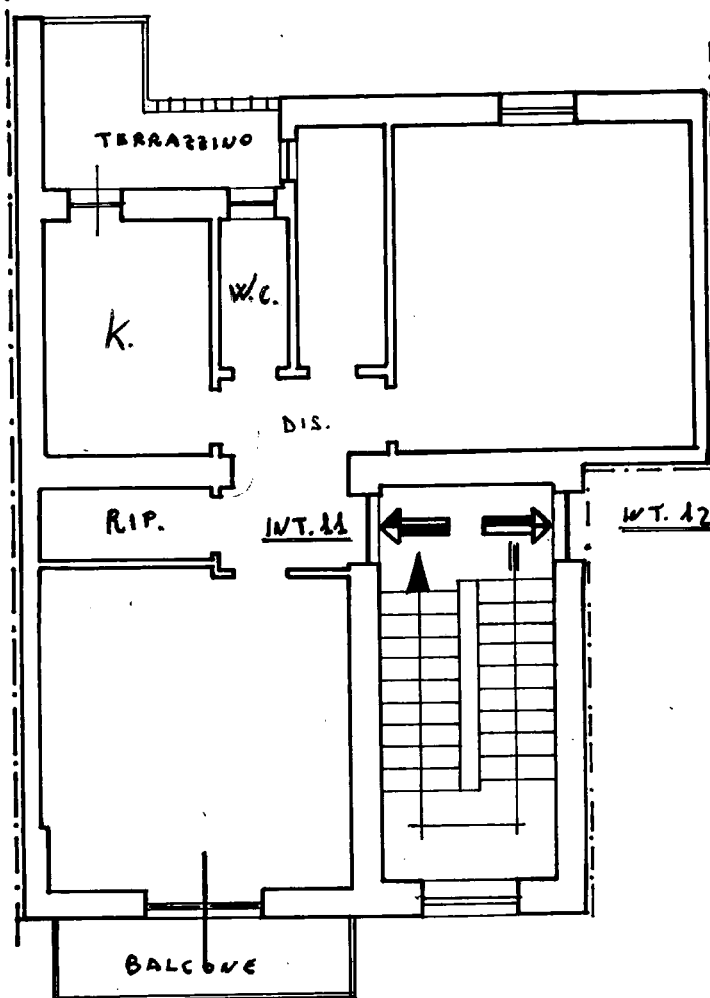

Scala 1:100

DITTA: I.A.C.P.

Via GIOLITTI (ex L.go Risorgimento)

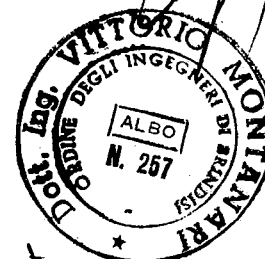

Montanari