



PIANTA PRIMO PIANO

383785

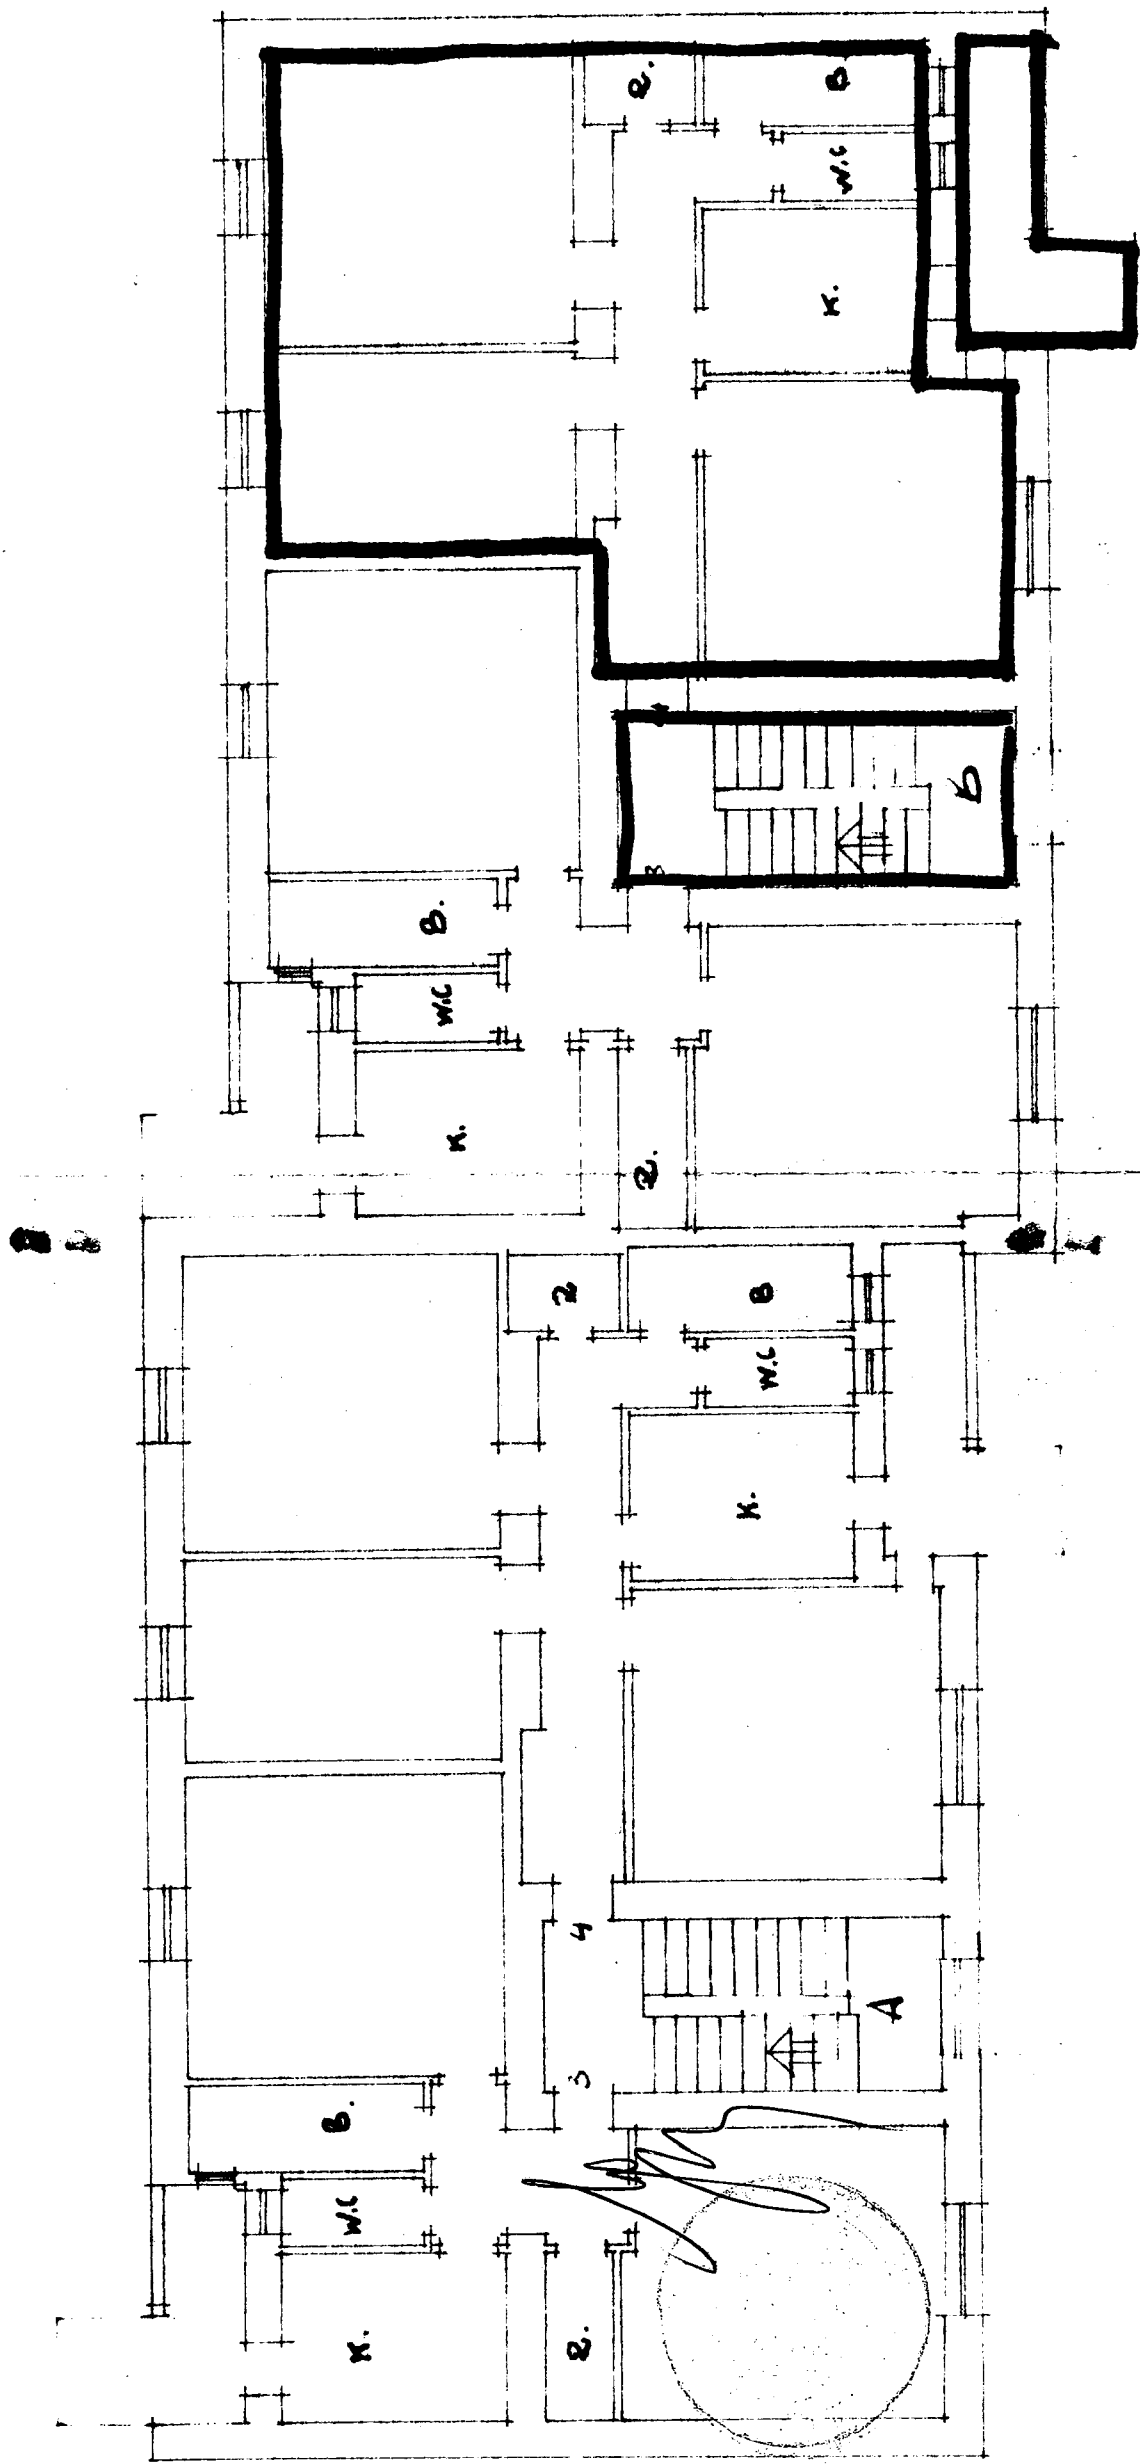

ALLEGATO
APPARTAMENTO ALLA SCALA INT.
VIA

PIANTA PIANO SCANTINATO

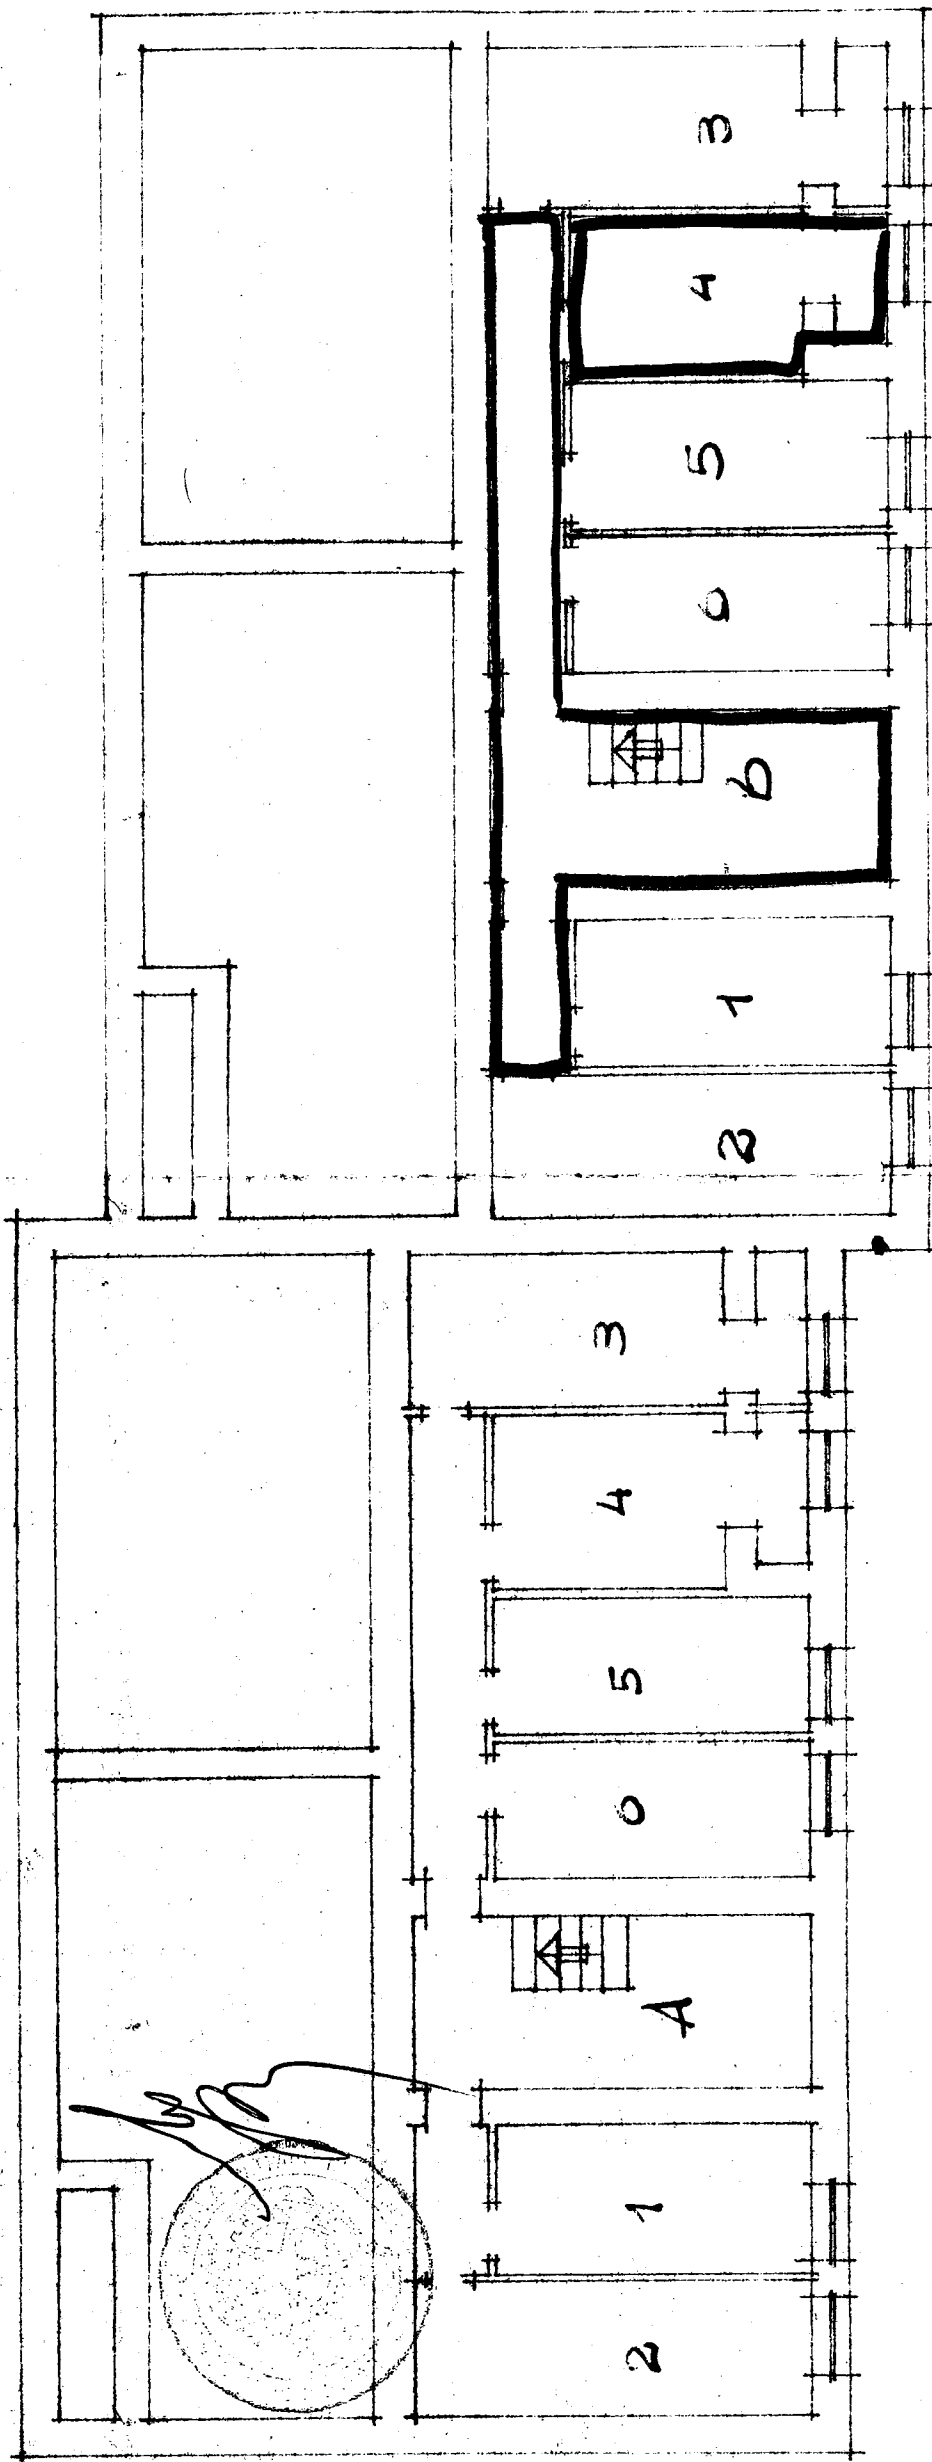

ALLEGATO

APPARTENIMENTO ALLA SCUOLA INT.

VIA _____ N° _____