


87976

PIANTA 1° PIANO
1:100

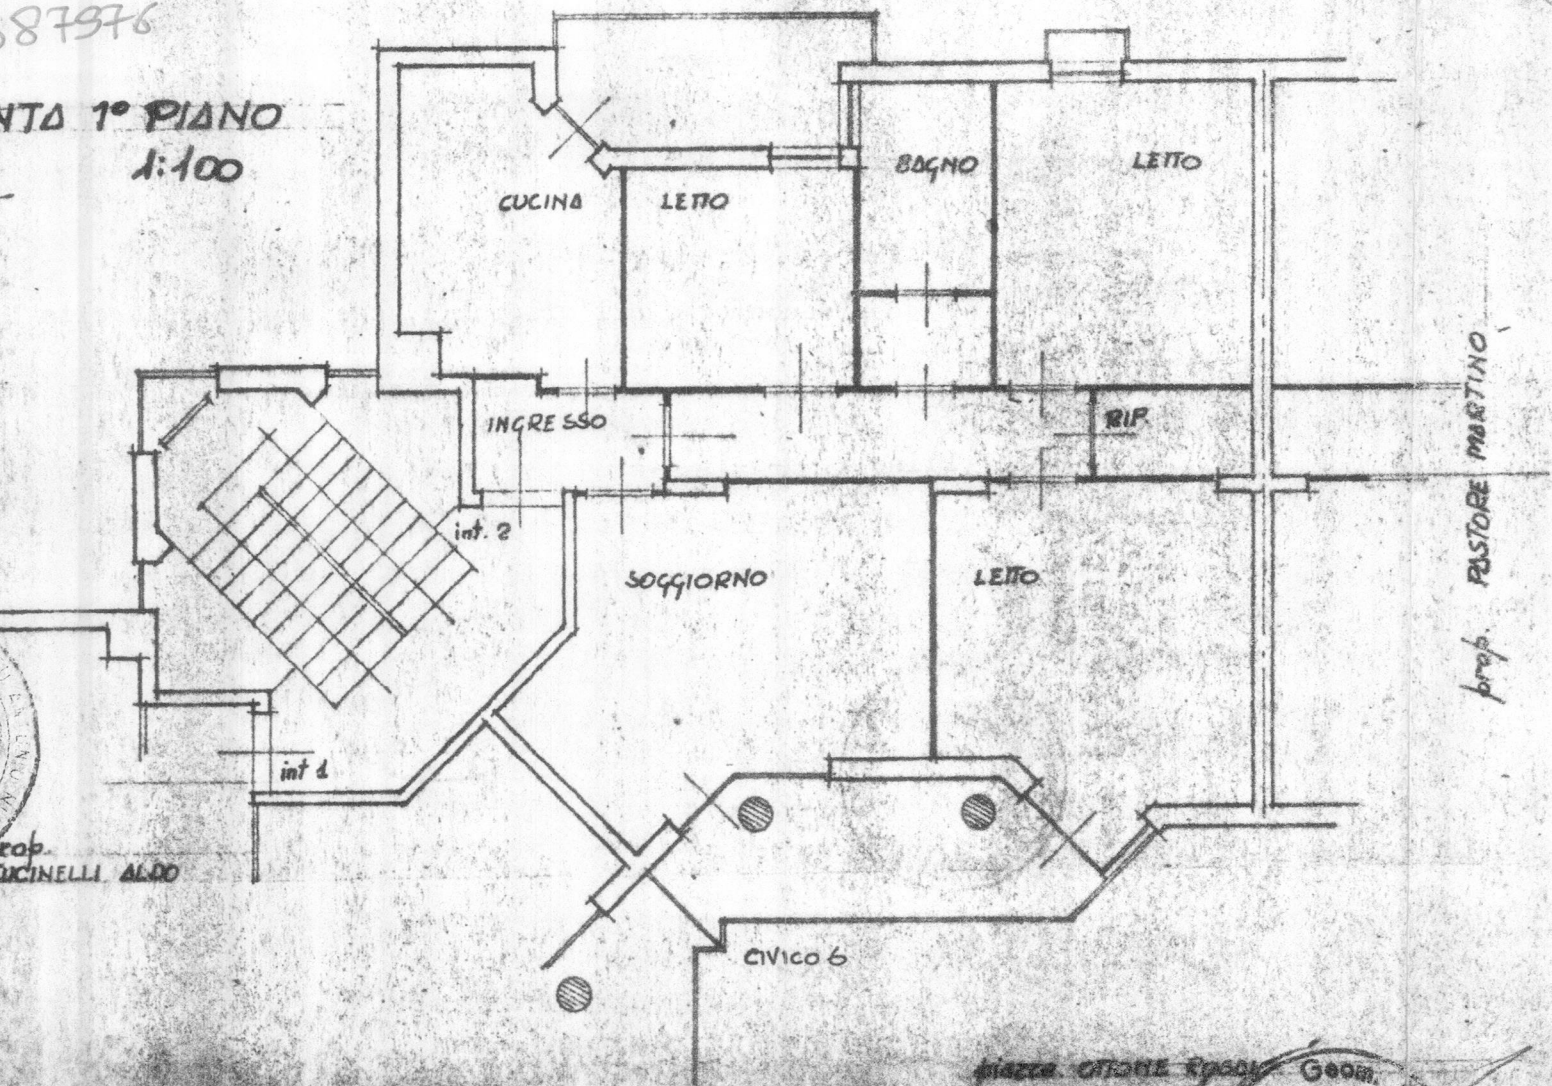

prop. CUCINELLI ALDO

prop. PASTORE MARTINO

CIVICO 6


PIAZZA OTTONE ROSAI



PIANTA PIANO TERRA

Referbbero N. 8389

Alcibiade

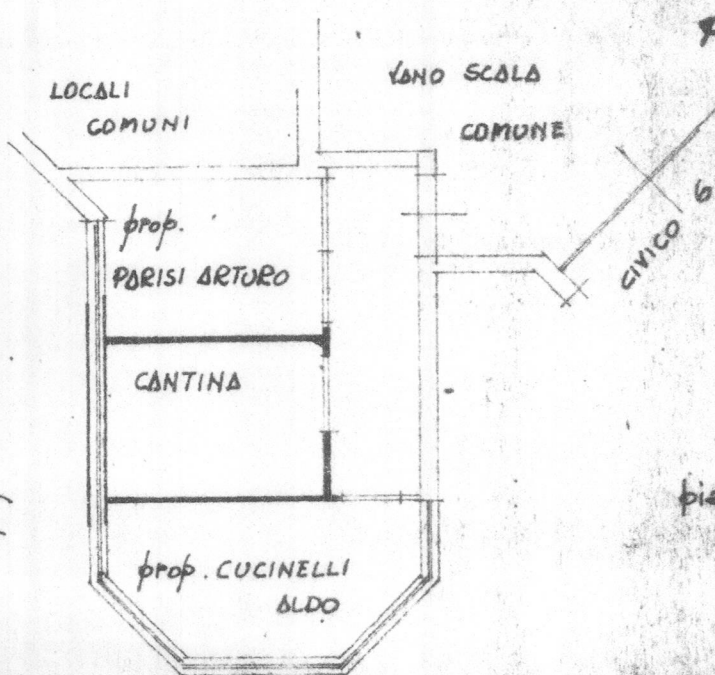

prop. CUCINELLI ALDO

prop. PARISI ARTURO

CANTINA

prop. CUCINELLI ALDO

CIVICO 6

PIAZZA OTTONE ROSAI



E' copia conforme all'originale, che si rilascia alla
parte, in carta libera per uso fiscale.-

Brindisi, 3-5-1983.-



Handwritten signature