

PLANIMETRIA FABBRICATO I.N.C.I.S.

AL. BIONE "PIETÀ" BRINDISI


APPARTAMENTO ALLA VIA TARANTO

CIV. 4 INT. 1

CANTINA N° 8

*F.lli. Edoardo Mazzilli
Corallo Muzzio
Loracano notario*

Leg. not. not.

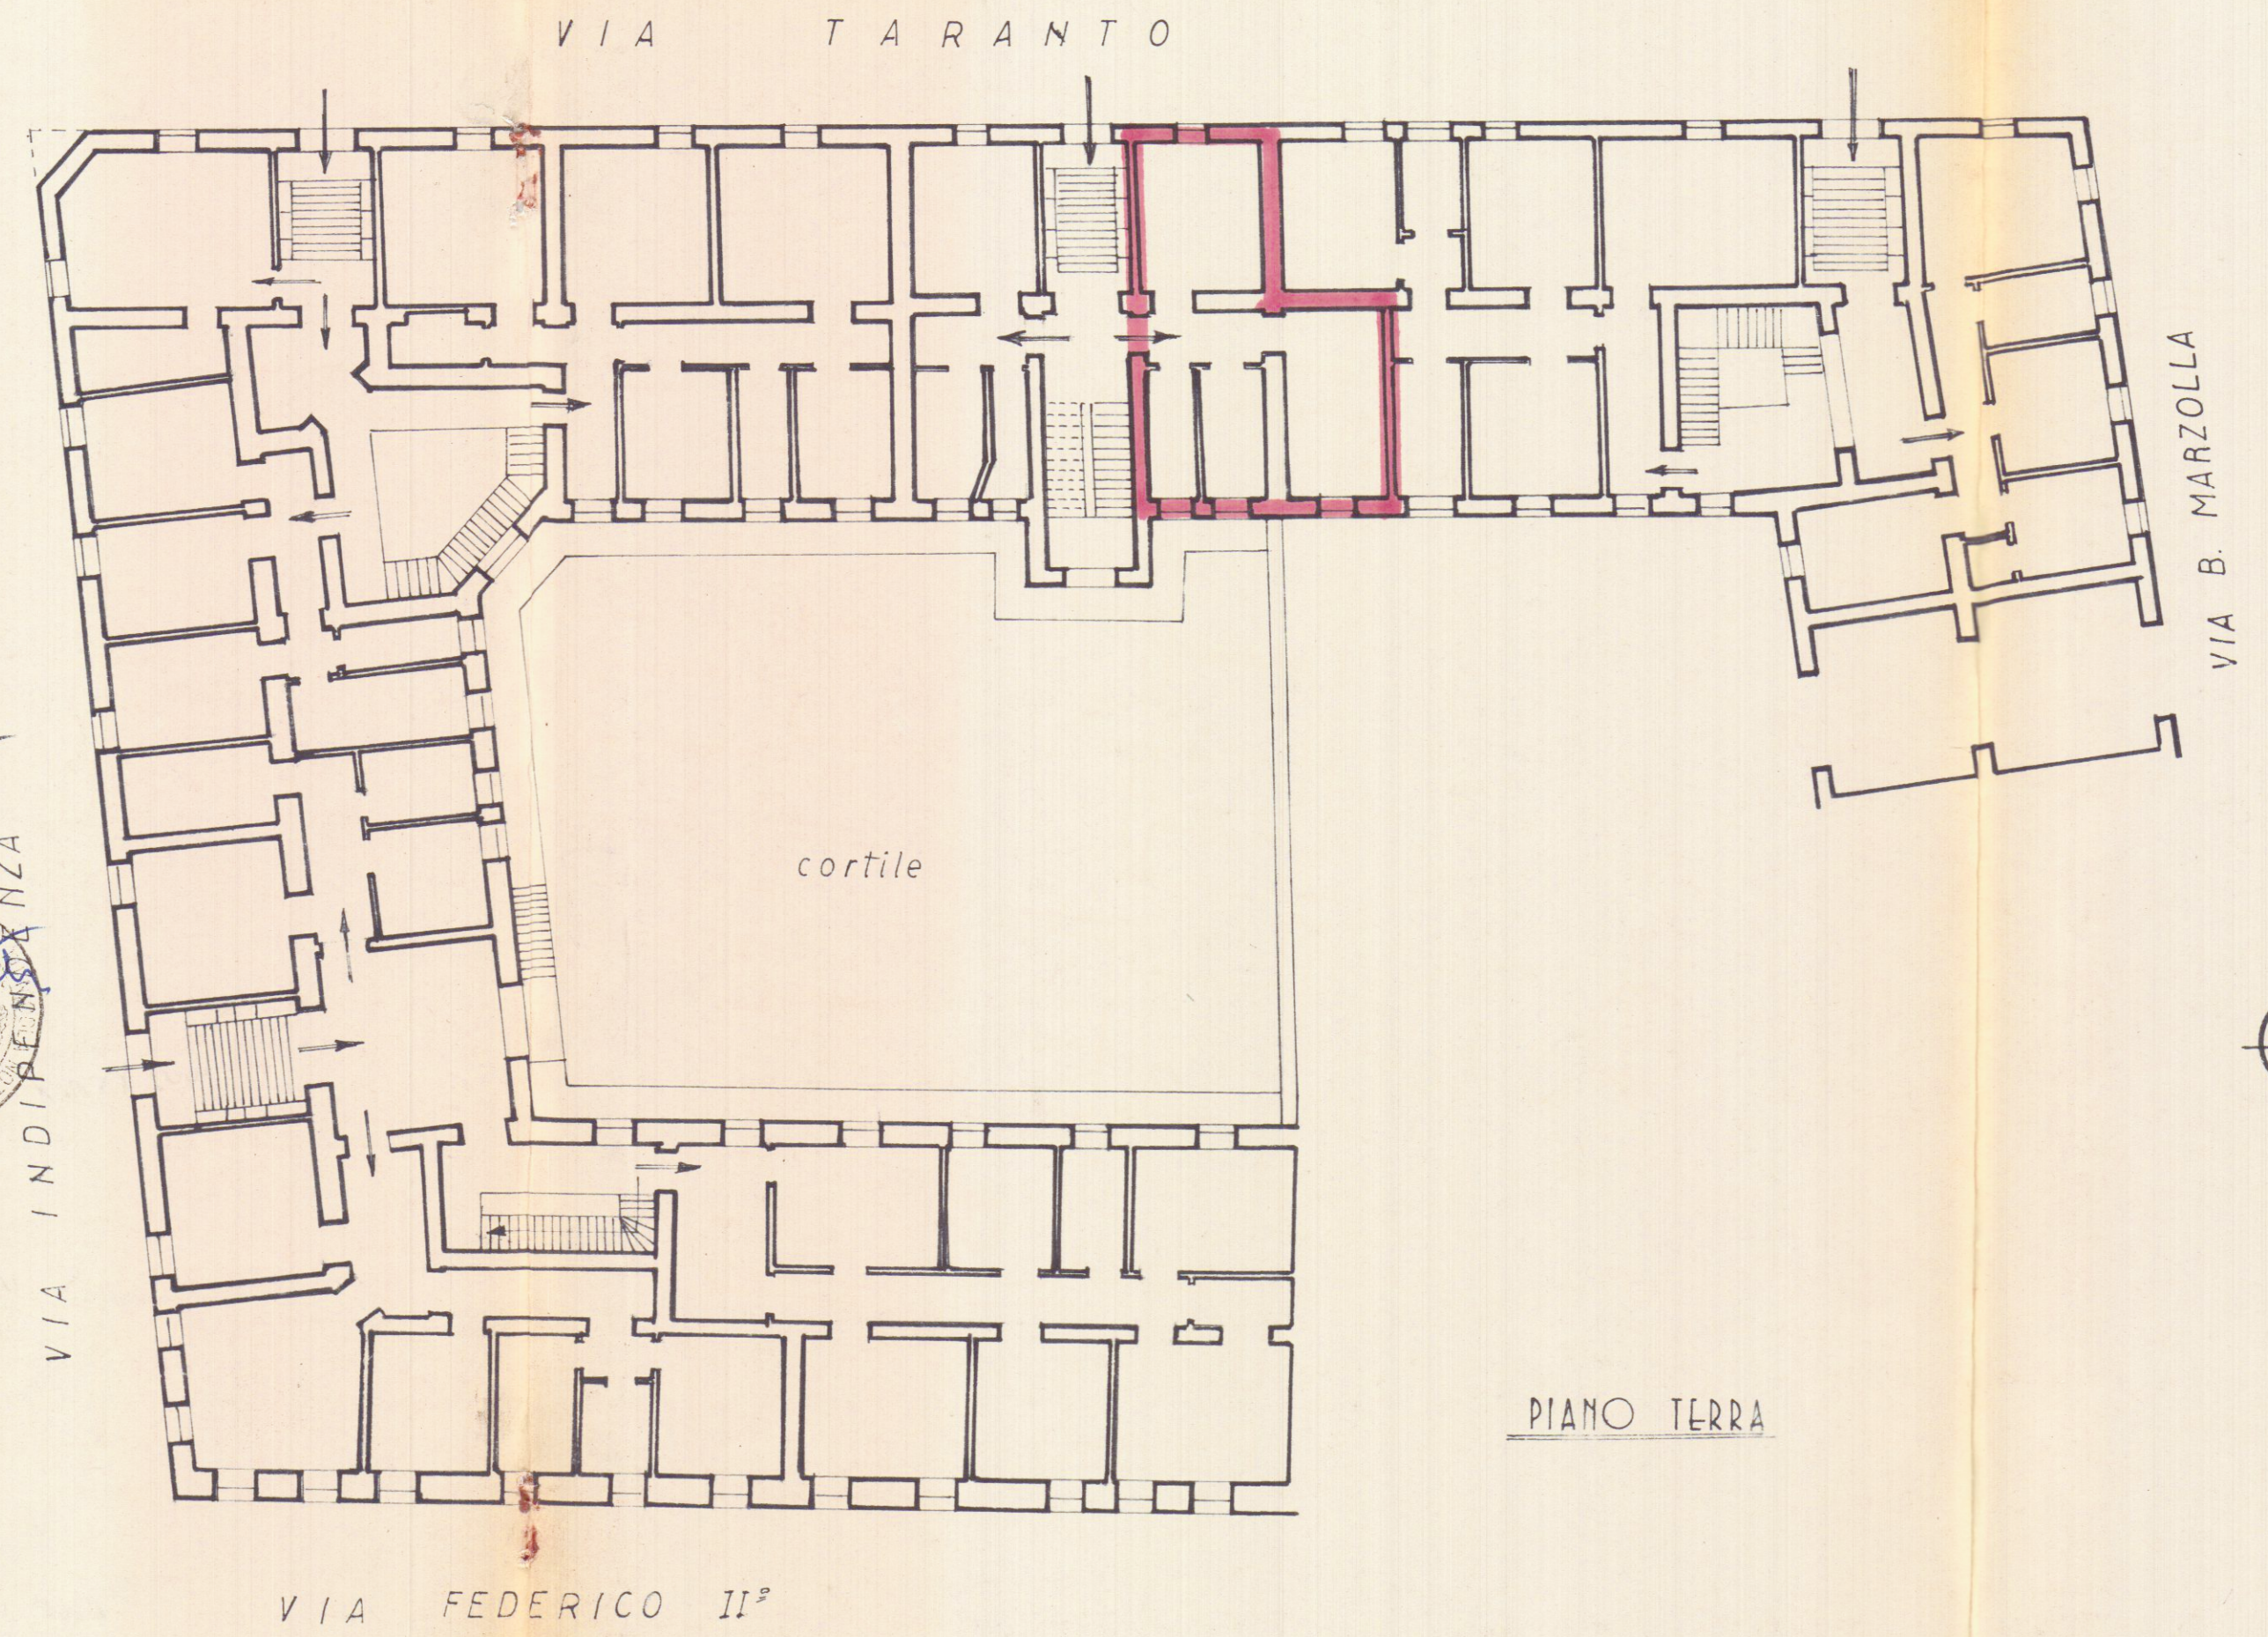

Allegato "A"
K.43260 Rep.

