


COMUNE di Ostuni
Provincia di Brindisi
CANTIERE N. 6265
Fabbricato Unico
Località
Via Pisanelli Scale A-B-C

PIANO ATTICO

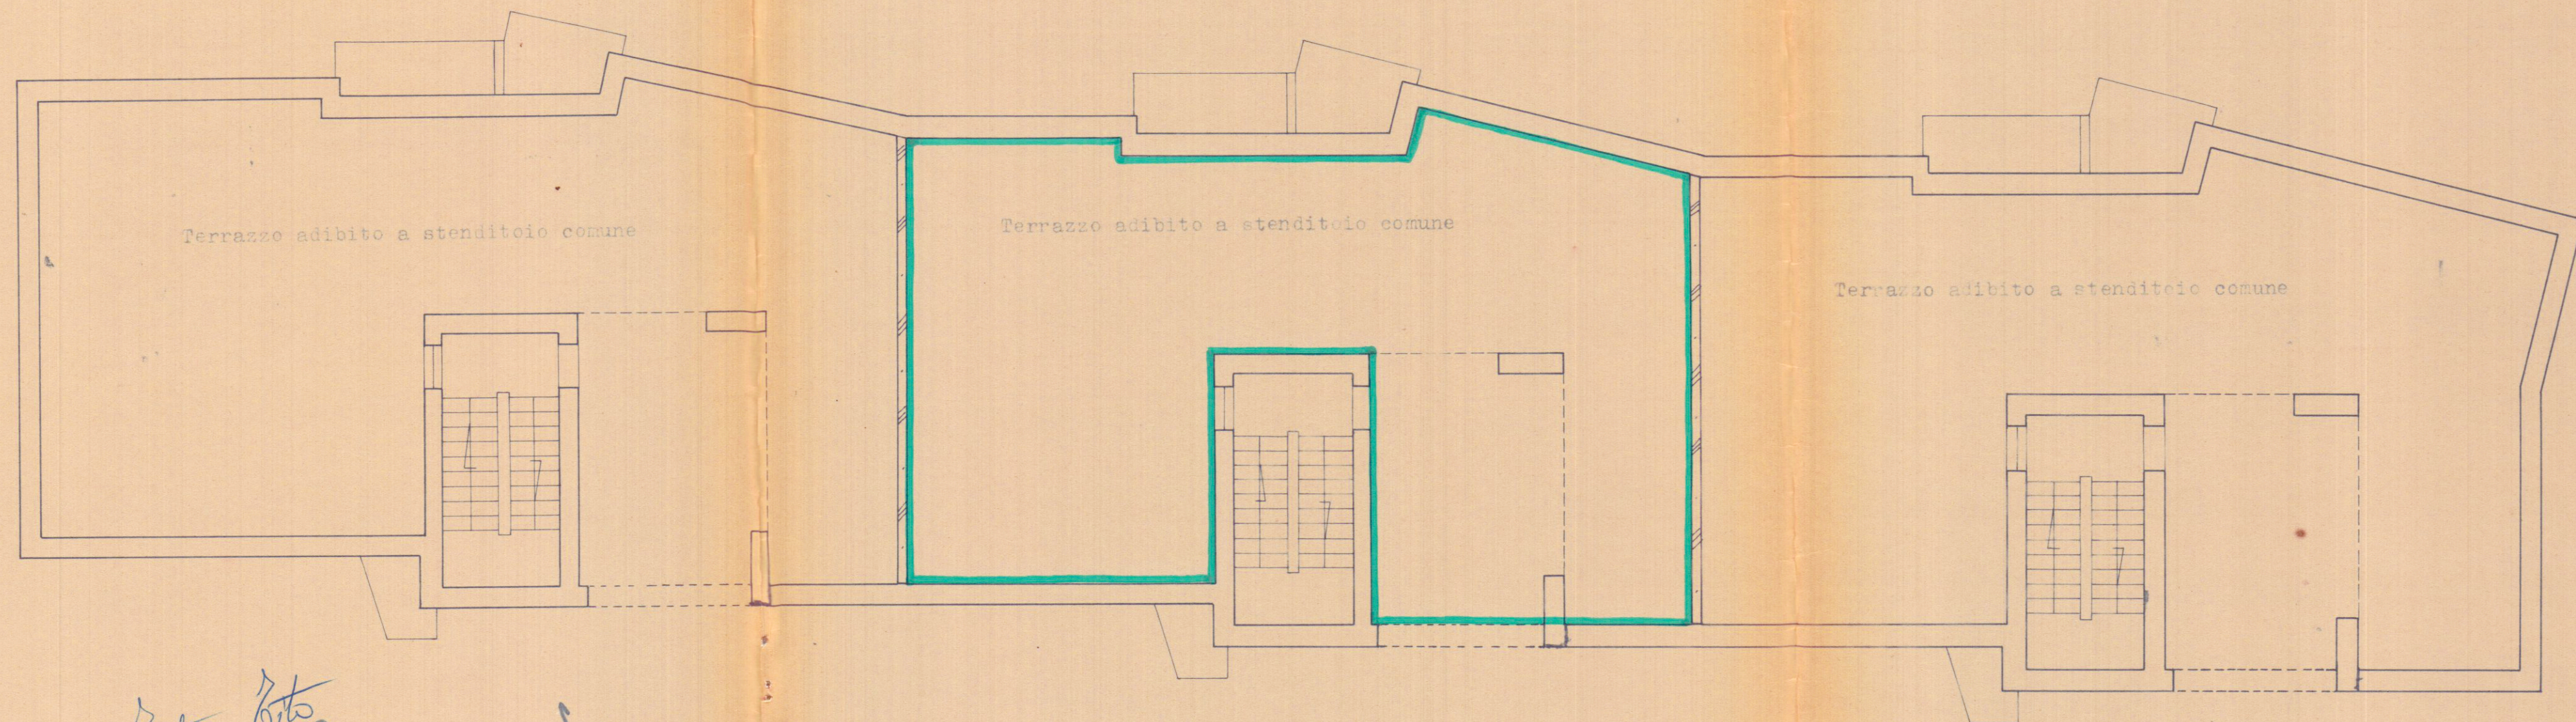

Costa Costa
Barzanti

Data della compilazione: Febbraio 1958

Scala 1:100