


DIREZIONE GENERALE DEL CATASTO E DEI SERVIZI TECNICI ERARIALI
NUOVO CATASTO EDILIZIO URBANO

20

(R. DECRETO-LEGGI 15 APRILE 1938, N. 635)

Planimetria dell'immobile situato nel Comune di OSTUNI Via
della Istituzione Autonoma Case Popolari per la Prov. di BRINDISI
Allegata alla dichiarazione presentata all'Ufficio Tecnico Erariale di BRINDISI

387237

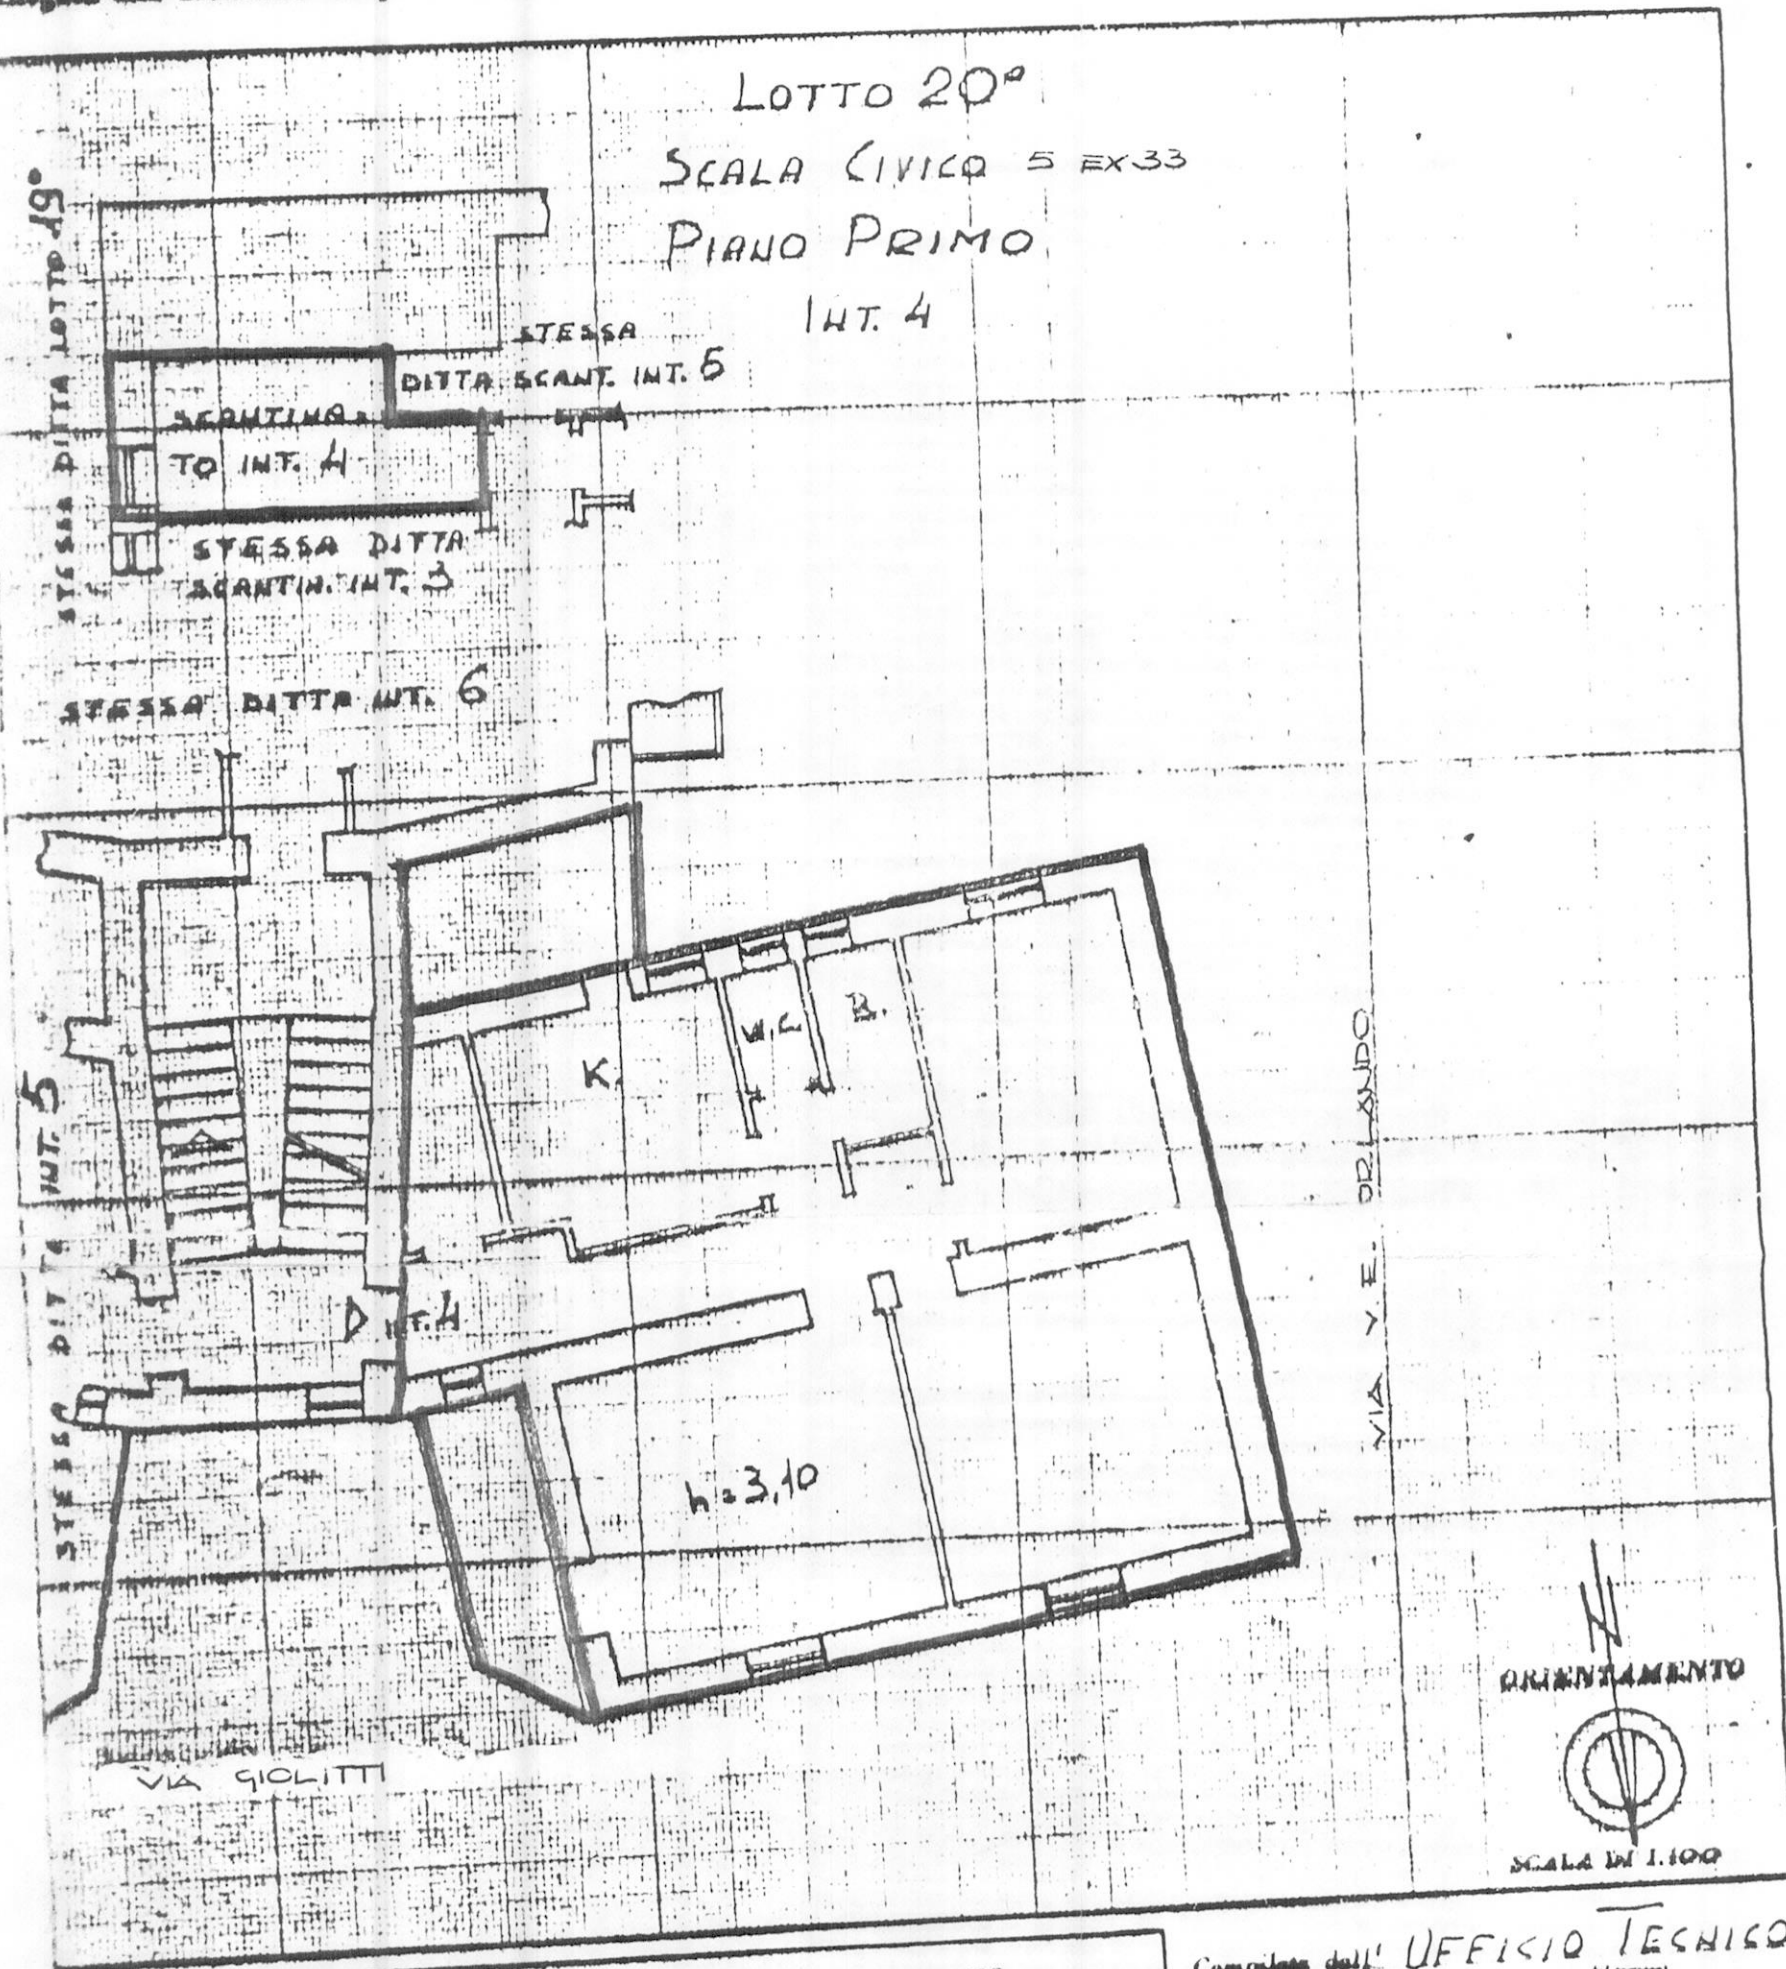

SPAZIO RISERVATO PER LE ANNOTAZIONI D'UFFICIO

DATA
PROG. N°

Completata dall'UFFICIO TECNICO
I.A.C.P.

Inscritta all'Albo di
della Provincia di BRINDISI
DATA 2 Dicembre 1965

Firma: L. D'ENTON
(Det. Ing. Giovanni Rossi)

[Signature]