

386305

RISCATTO

no. civ. / A { Int. 7A-
Int. 8A-
no. civ. / B { Int. 9A-
Int. 10A-

Sup. virt. mq. 76.24
Sup. n. 72.77
Sup. n. 91.99
Sup. n. 70.03


no. civ. /
no. civ. /
no. civ. /

/D

ALLEGATO A

PIANTA PIANO PRIMO

PAL. ^{na} A

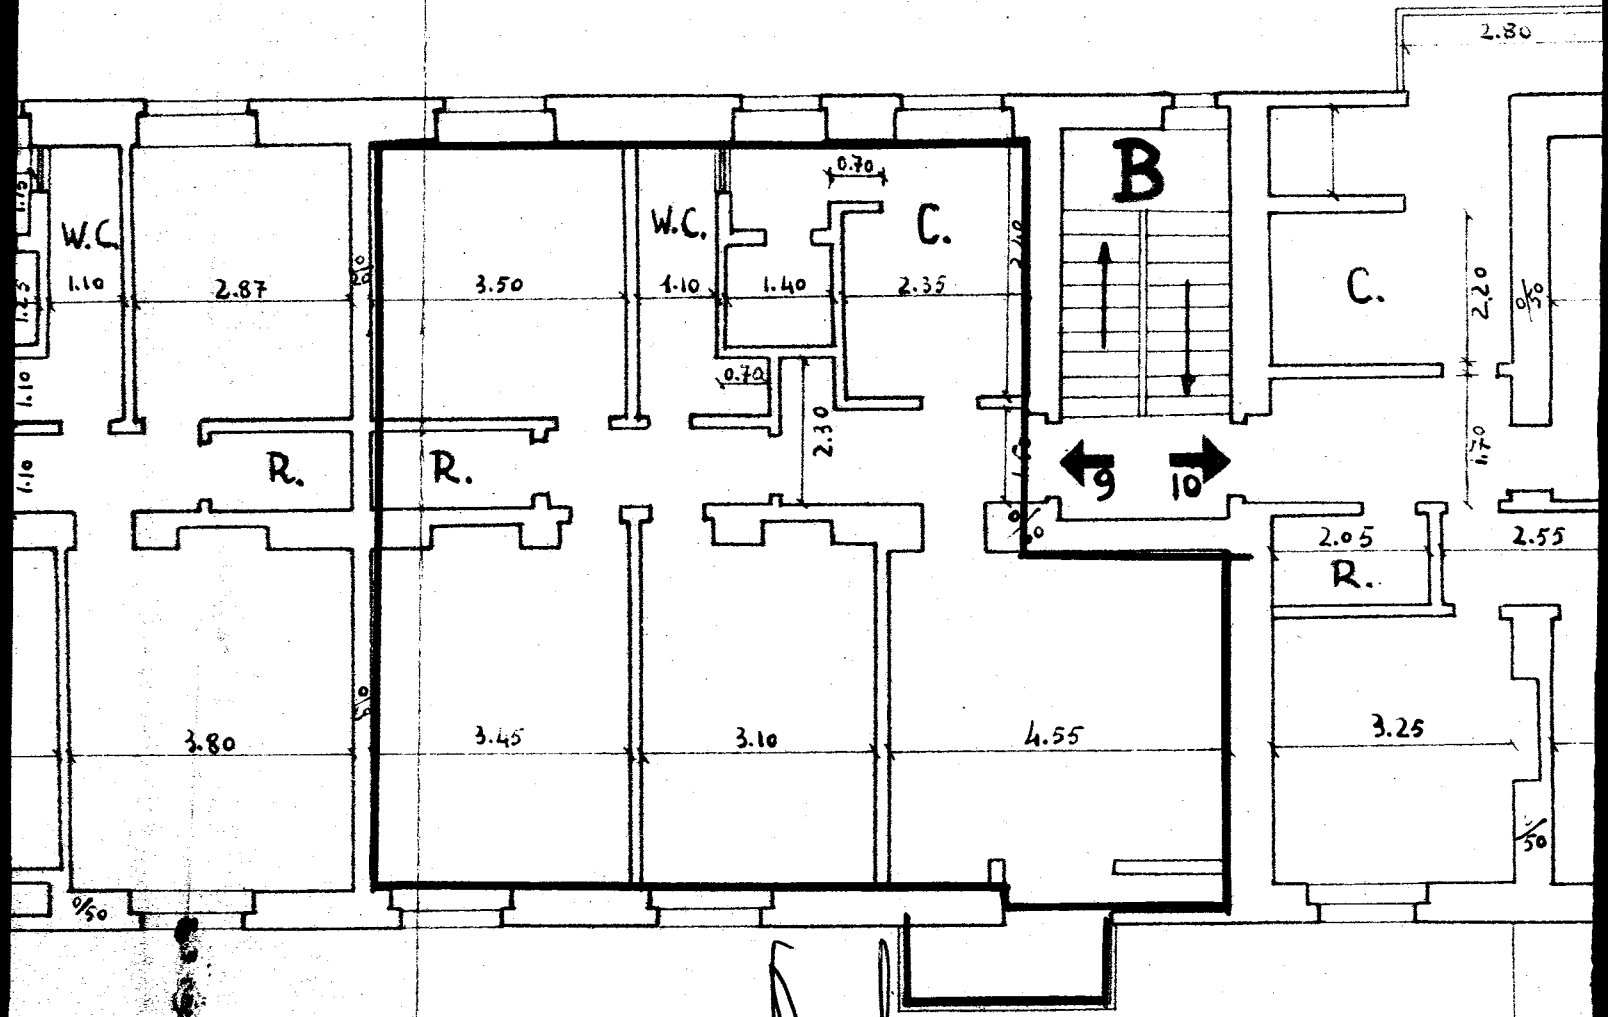

Arch. Roberto

Provincia di BRINDISI

CANTIERE n° 4151


Fabbricati A e B - GRUPPO 1C

Località - Commenda OVEST


Via Pace Brindisina - n° civ. /A - /B - /C - /D

ALLEGATO B

Col. Schuster

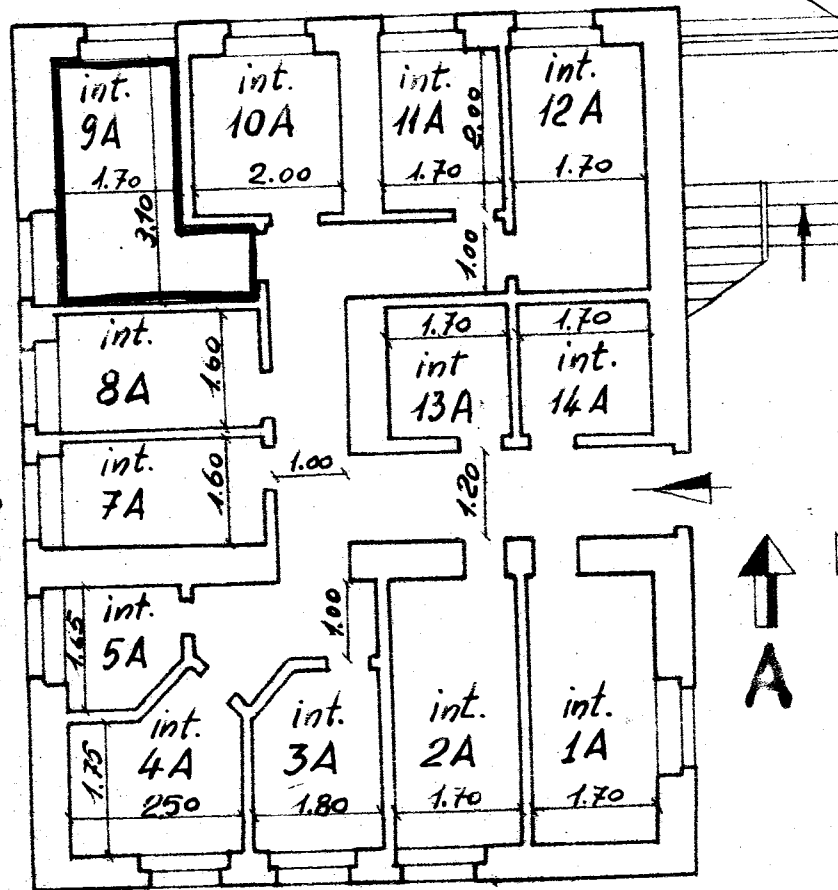

Proprietà DE CASTRO

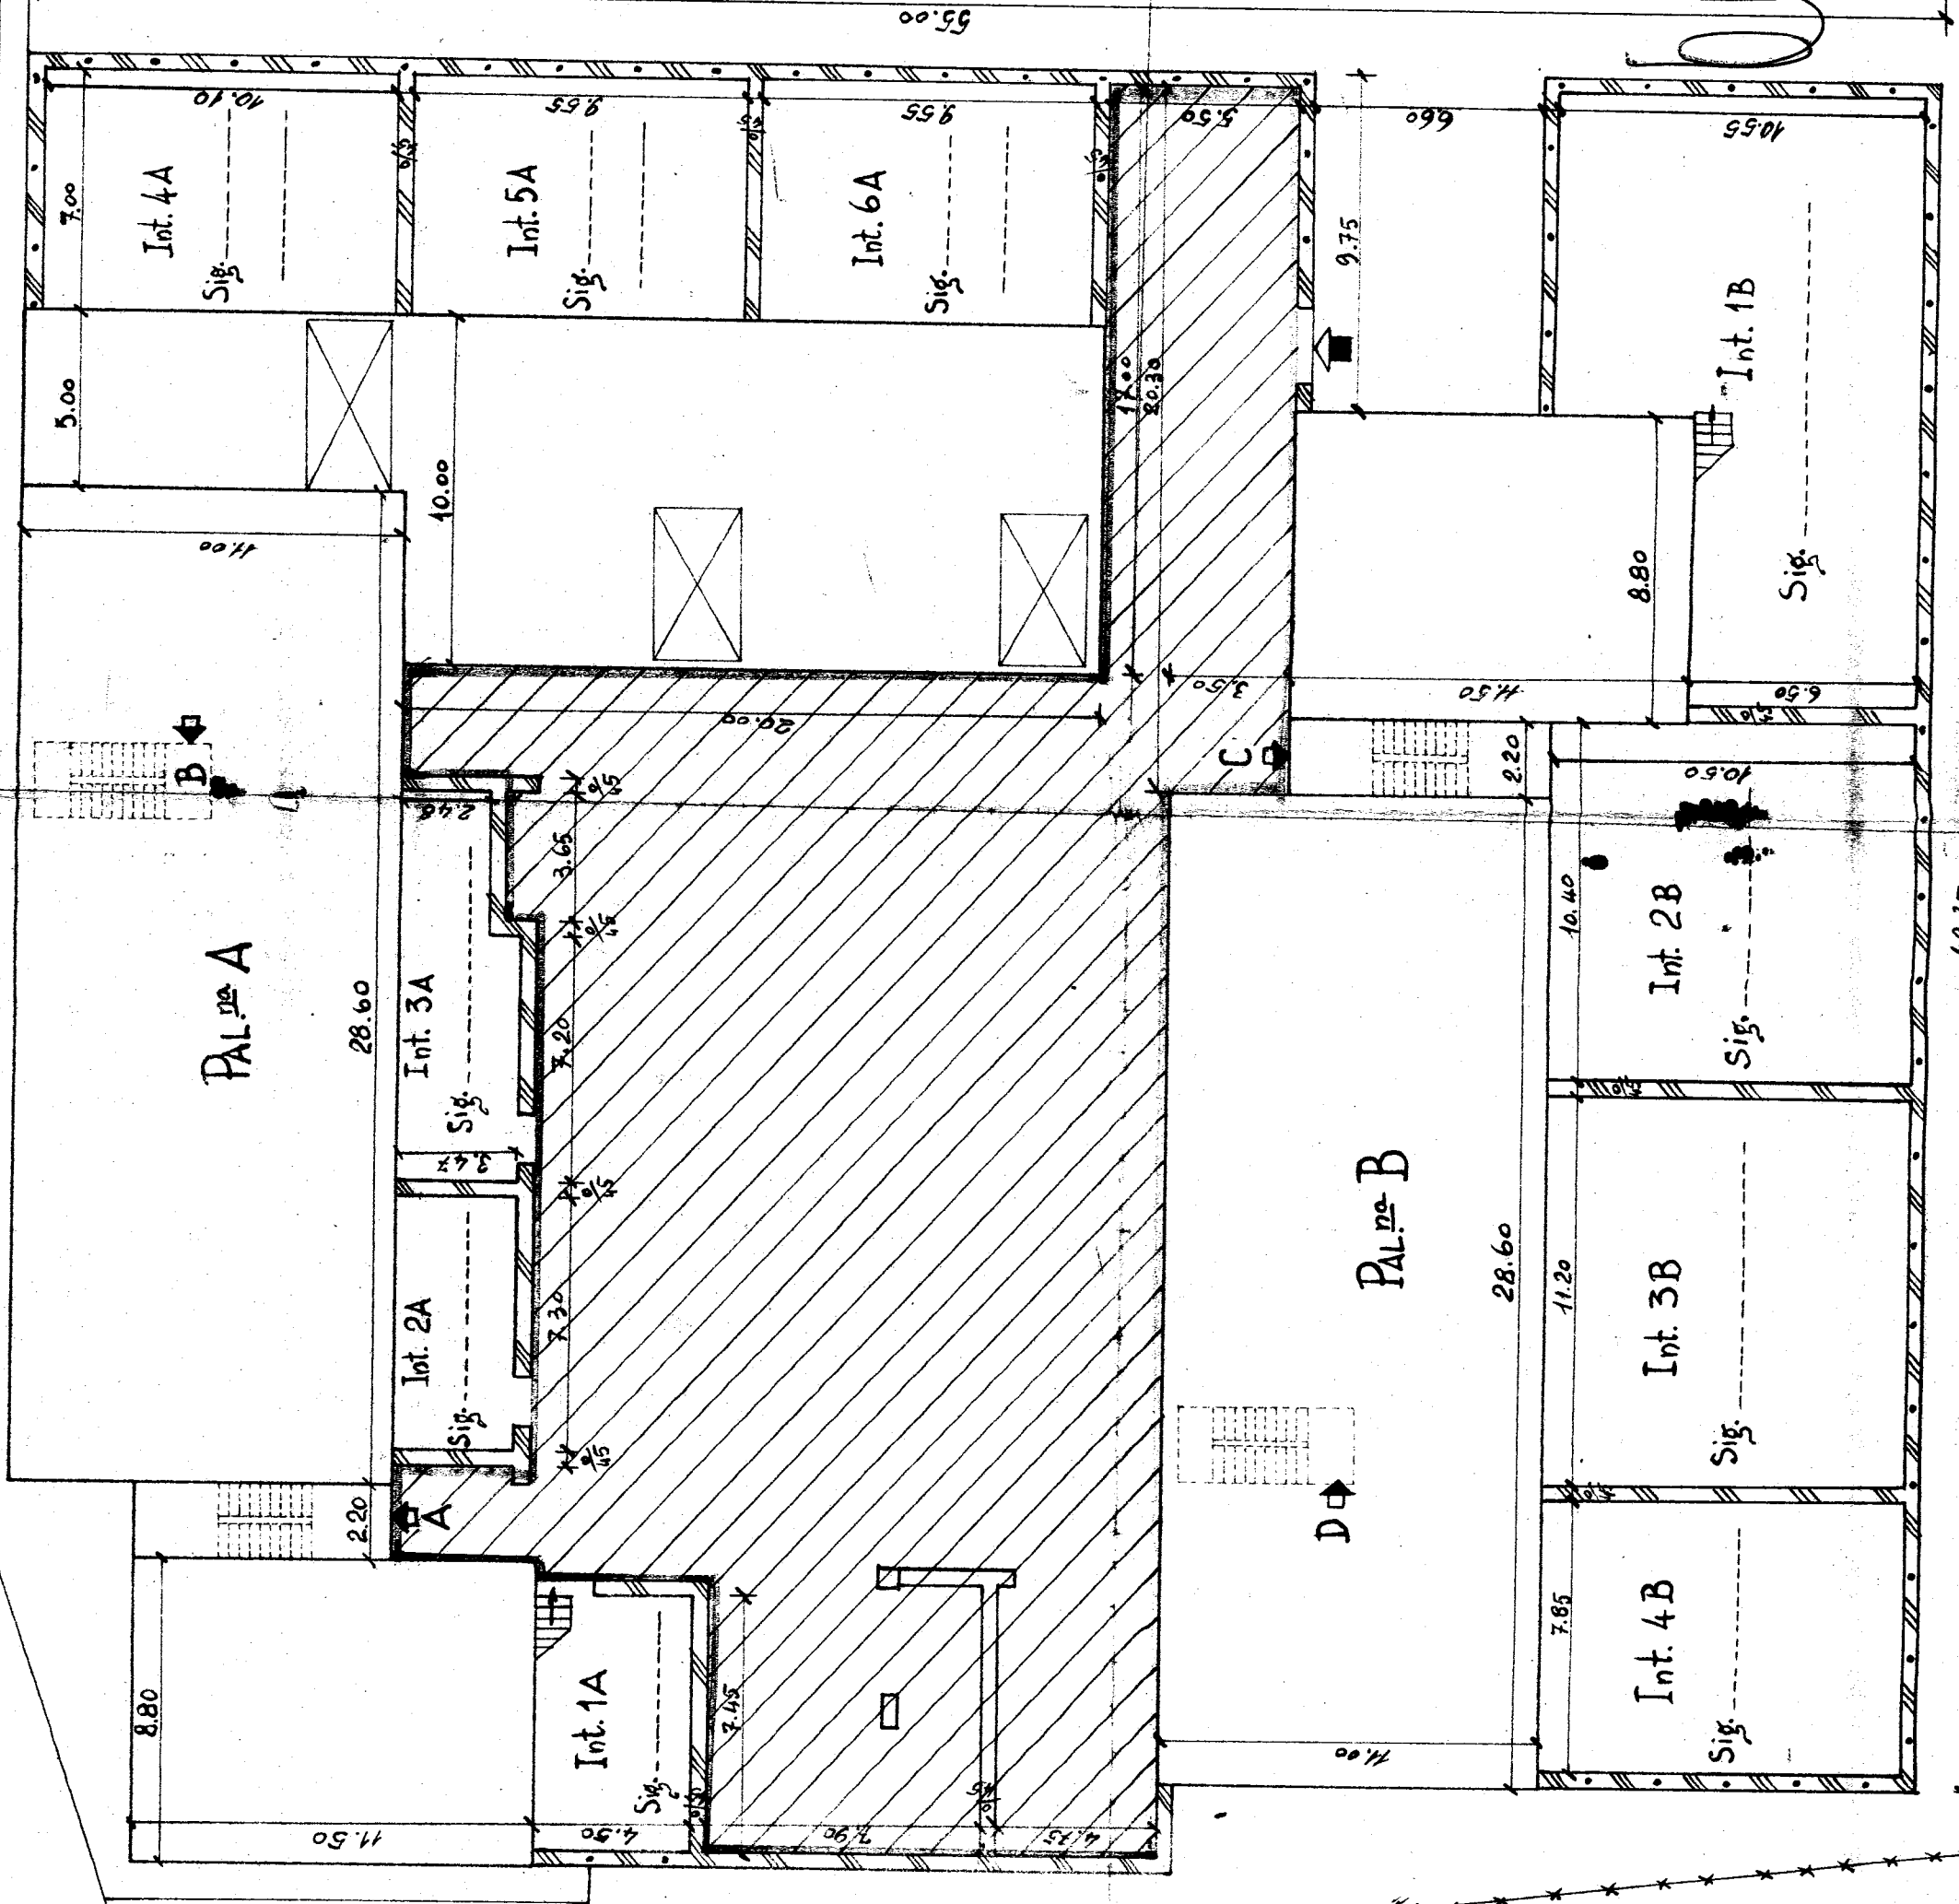

Arch. De Castro