



400815

"A"
ALLEGATO
all' atto N. 21573 di Racc.

BRINDISI CASALE
EX INCIS
VIA BARACCA NE 1
PIANO 2° SCALA UNICA INT. E

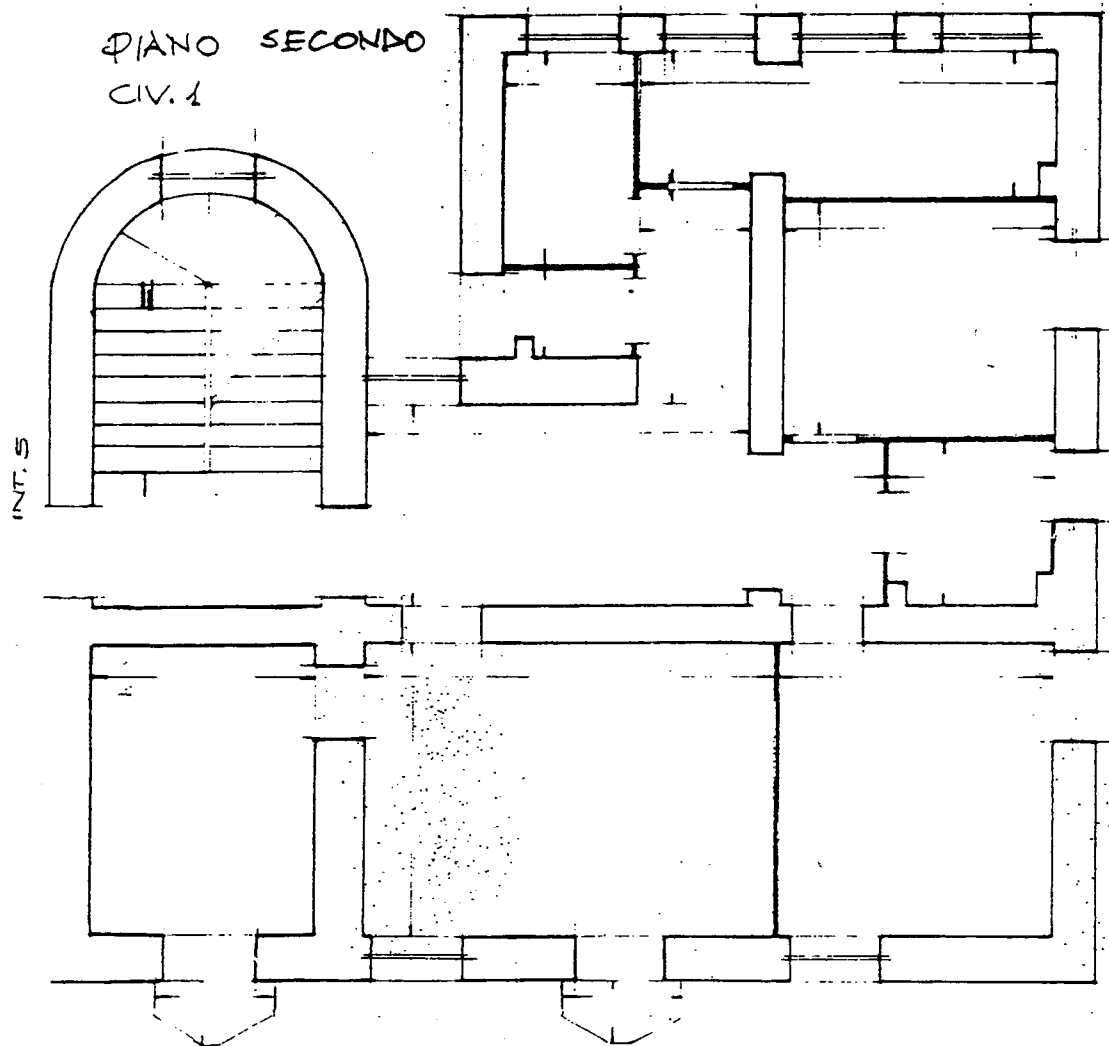

Scala 1:100

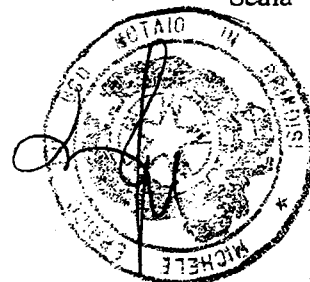

Mario Bazzani
Aut. Leg.