

57,84

9.55

COMUNE DI BRINDISI

9.55

CANT. 17586

9.55

SCALA B n° int. 2

FABBR. D


+

9.55

18

SCAL

SCALA 1:100

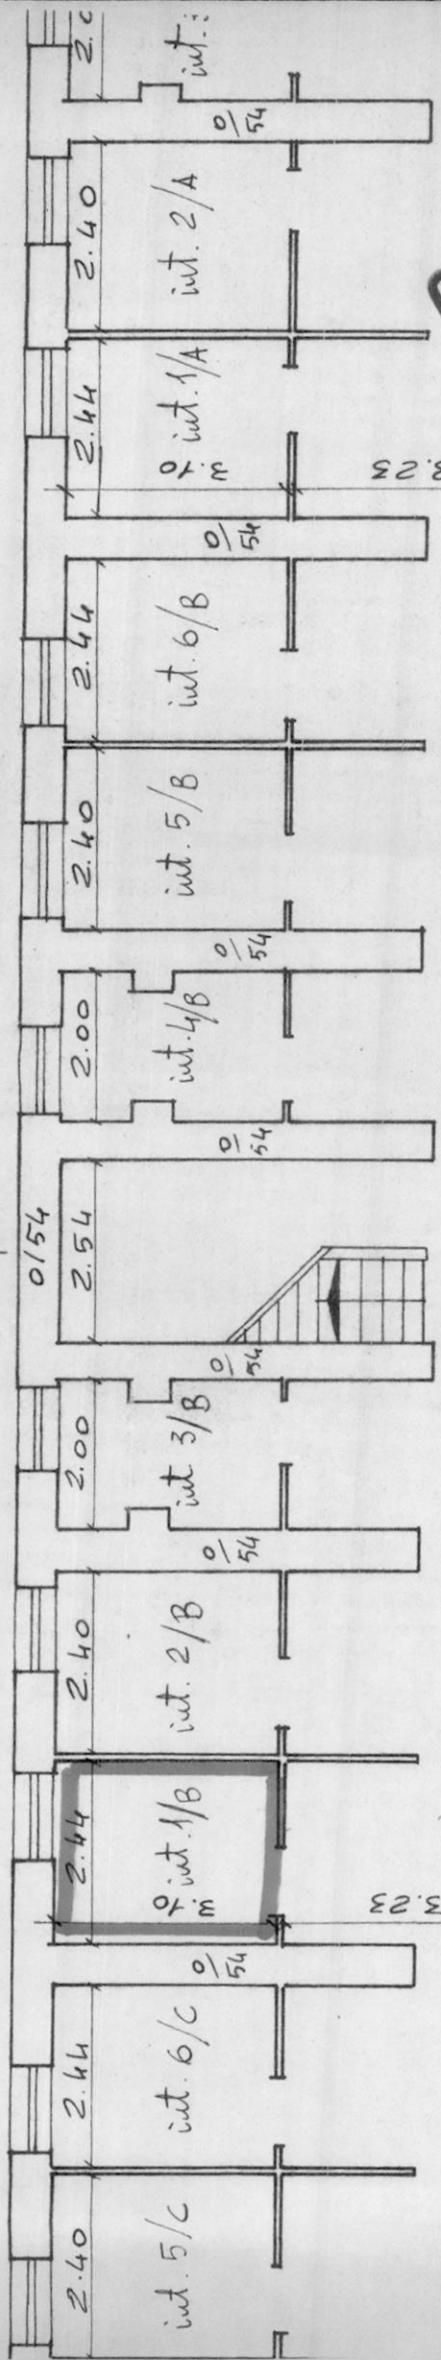

3.23

3.23

ALLEGATO B

0/54

0/54

0/54

Handwritten signature

Handwritten signature

PIANTA PIAHO CANTINE

COMUNE DI BRINDISI
PROVINCIA DI BRINDISI
CANTIERE N° 17586


FABBRICATI: A-B-C-D
LOCALITÀ: PARADISO (QUARTIERE C.E.P.)
VIA EGNAZIA
VIA GIOVANNI PASCOLI
VIA BENEDETTO CROCE
PIAZZA LUIGI PIRANDELLO

DA ALLEGARE AL MOD. I.C. 353

RISCATTO

I.N.C.I.S.

386419 162

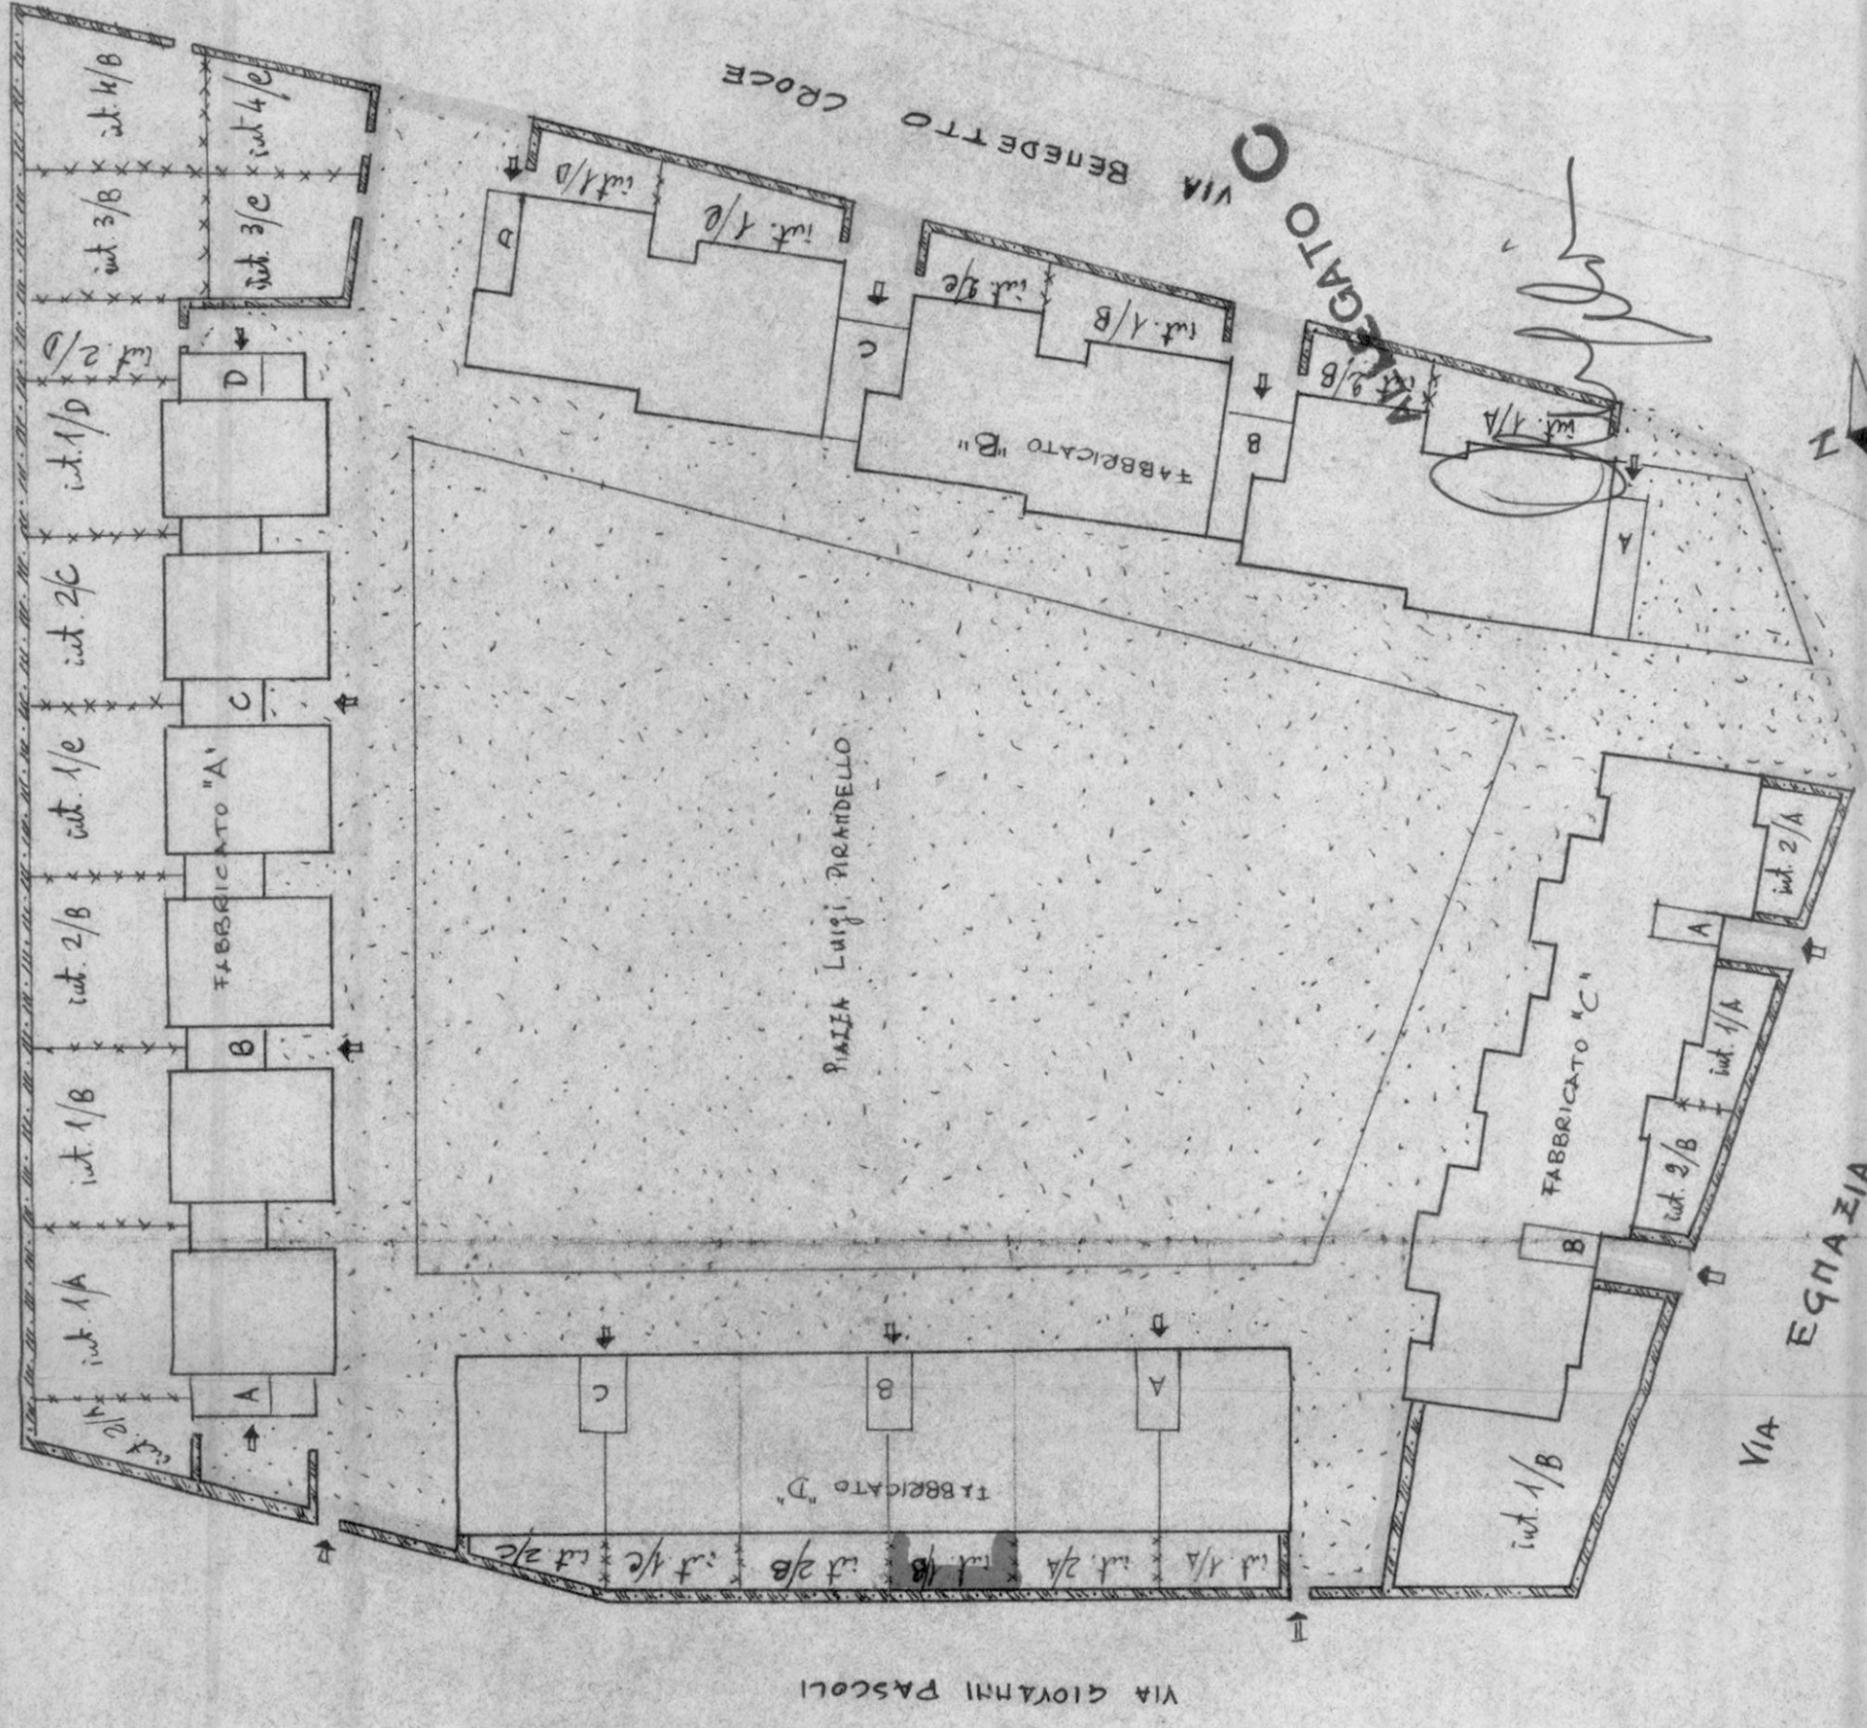

SCALA 1:500