

386308


ALLEGATO A - Rep. u. - 264.669/9184

Via Urbano Rattazzi

Area Condominiale

26,55

Piano Secondo

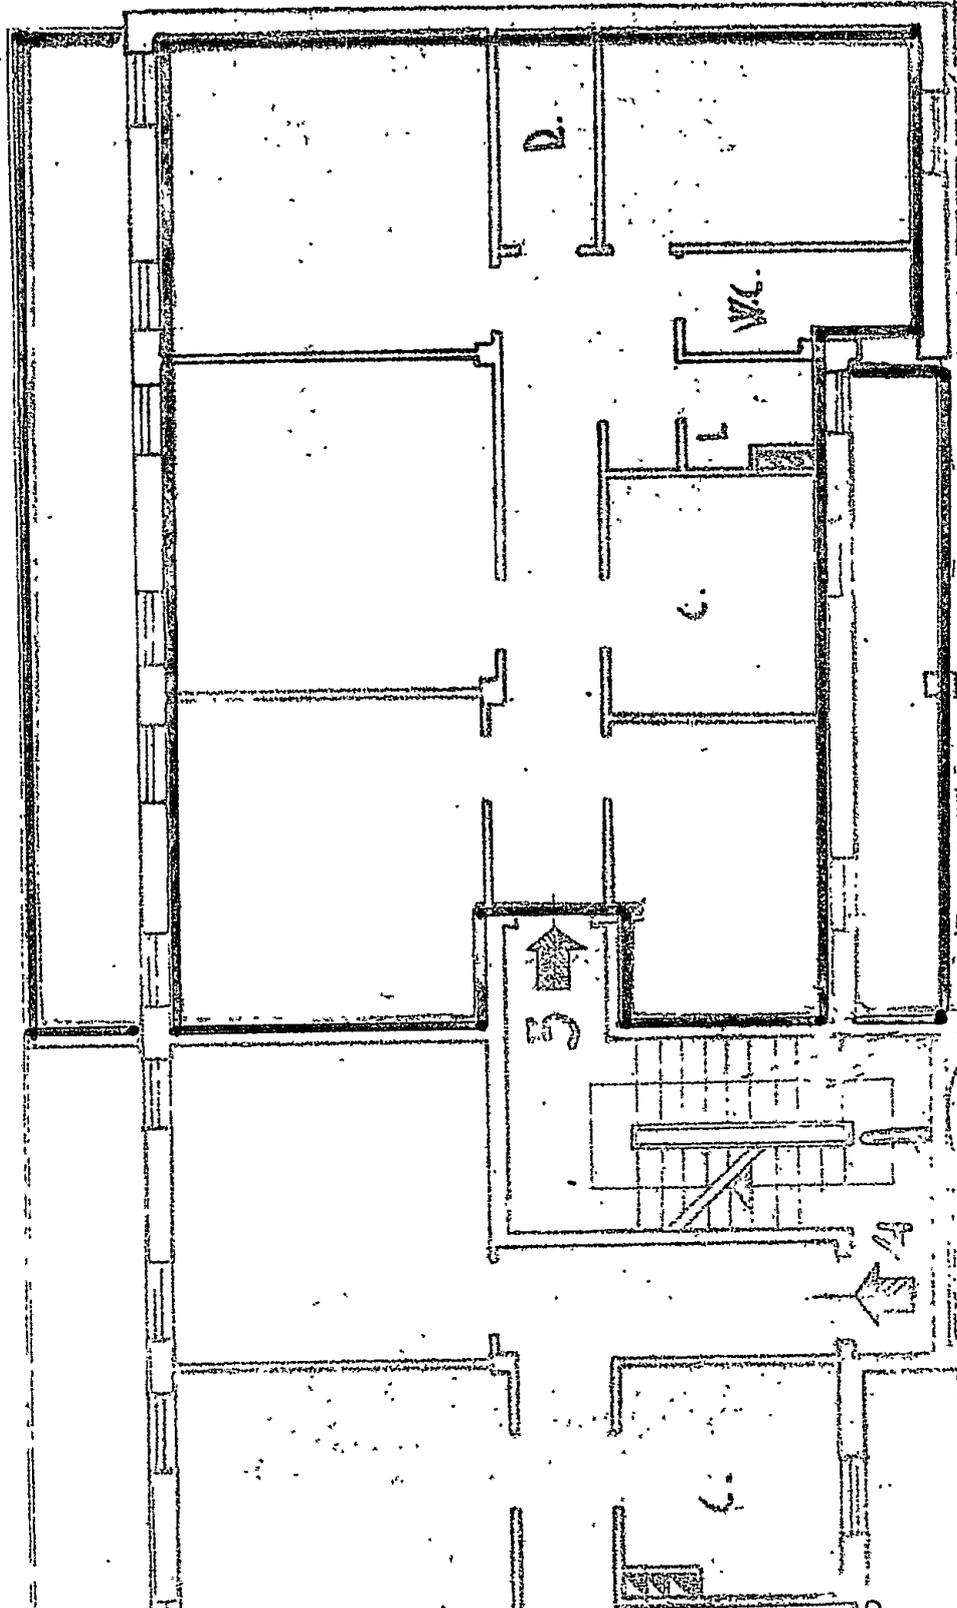

Via Passatoio dei Giudici



Handwritten signature

F/te Michele Marini, Manzella Itale Benite;
not. torinese Sorsonelli

Supplemento al Piano di Costoni
13375
B. H. F.

COMUNE DI OSTUNI
FAB. F.
AUT. 13575

Piano Terra.




2655

Area Condominiale

Porticato

F.lli Michele Naresi; Margherita Zile
Beute.
Dot. Gaetano Scorsone

Negozio

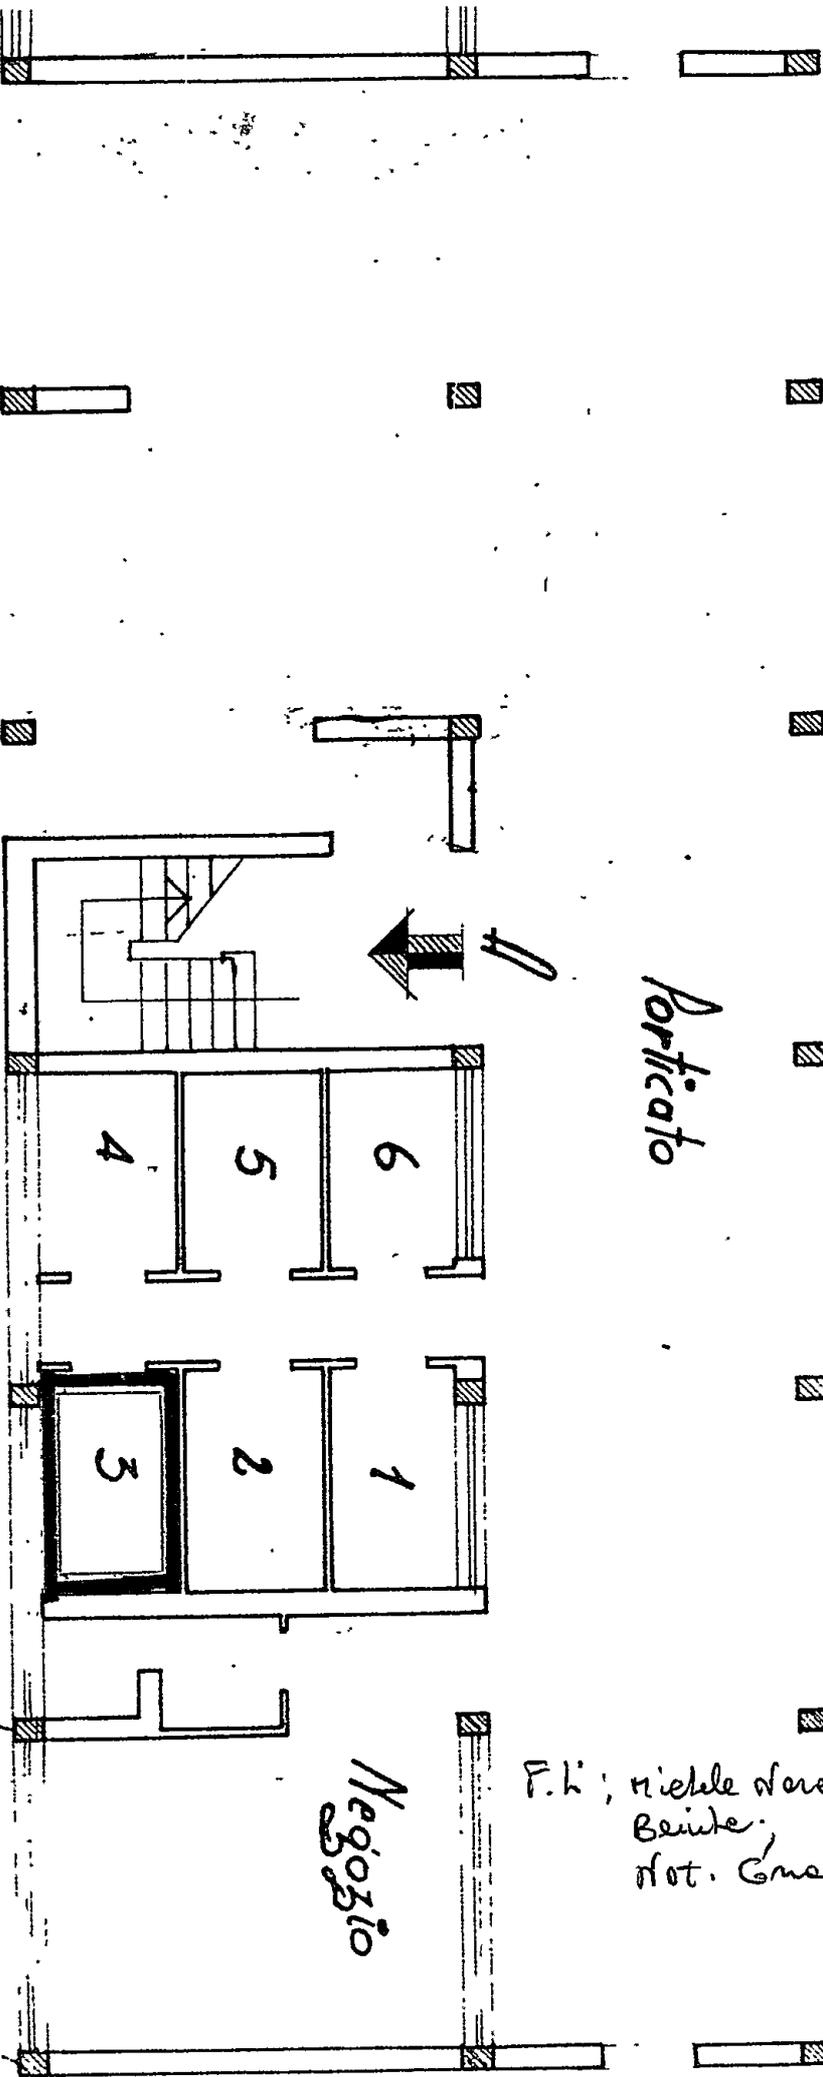


Via Passatoio dei Giudei

Via Urbano Rattazzi


COM 1400

GIORGIO DI VINCE
FABB. P.
CANT. N. 13575

Pianta
Terrazze

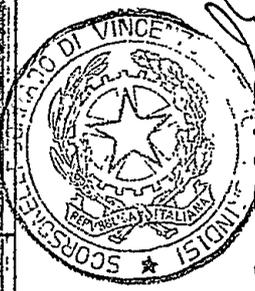


F. F. Michele Meisi;
Margherita Maria Benito;
Not. Cesare Scorsone

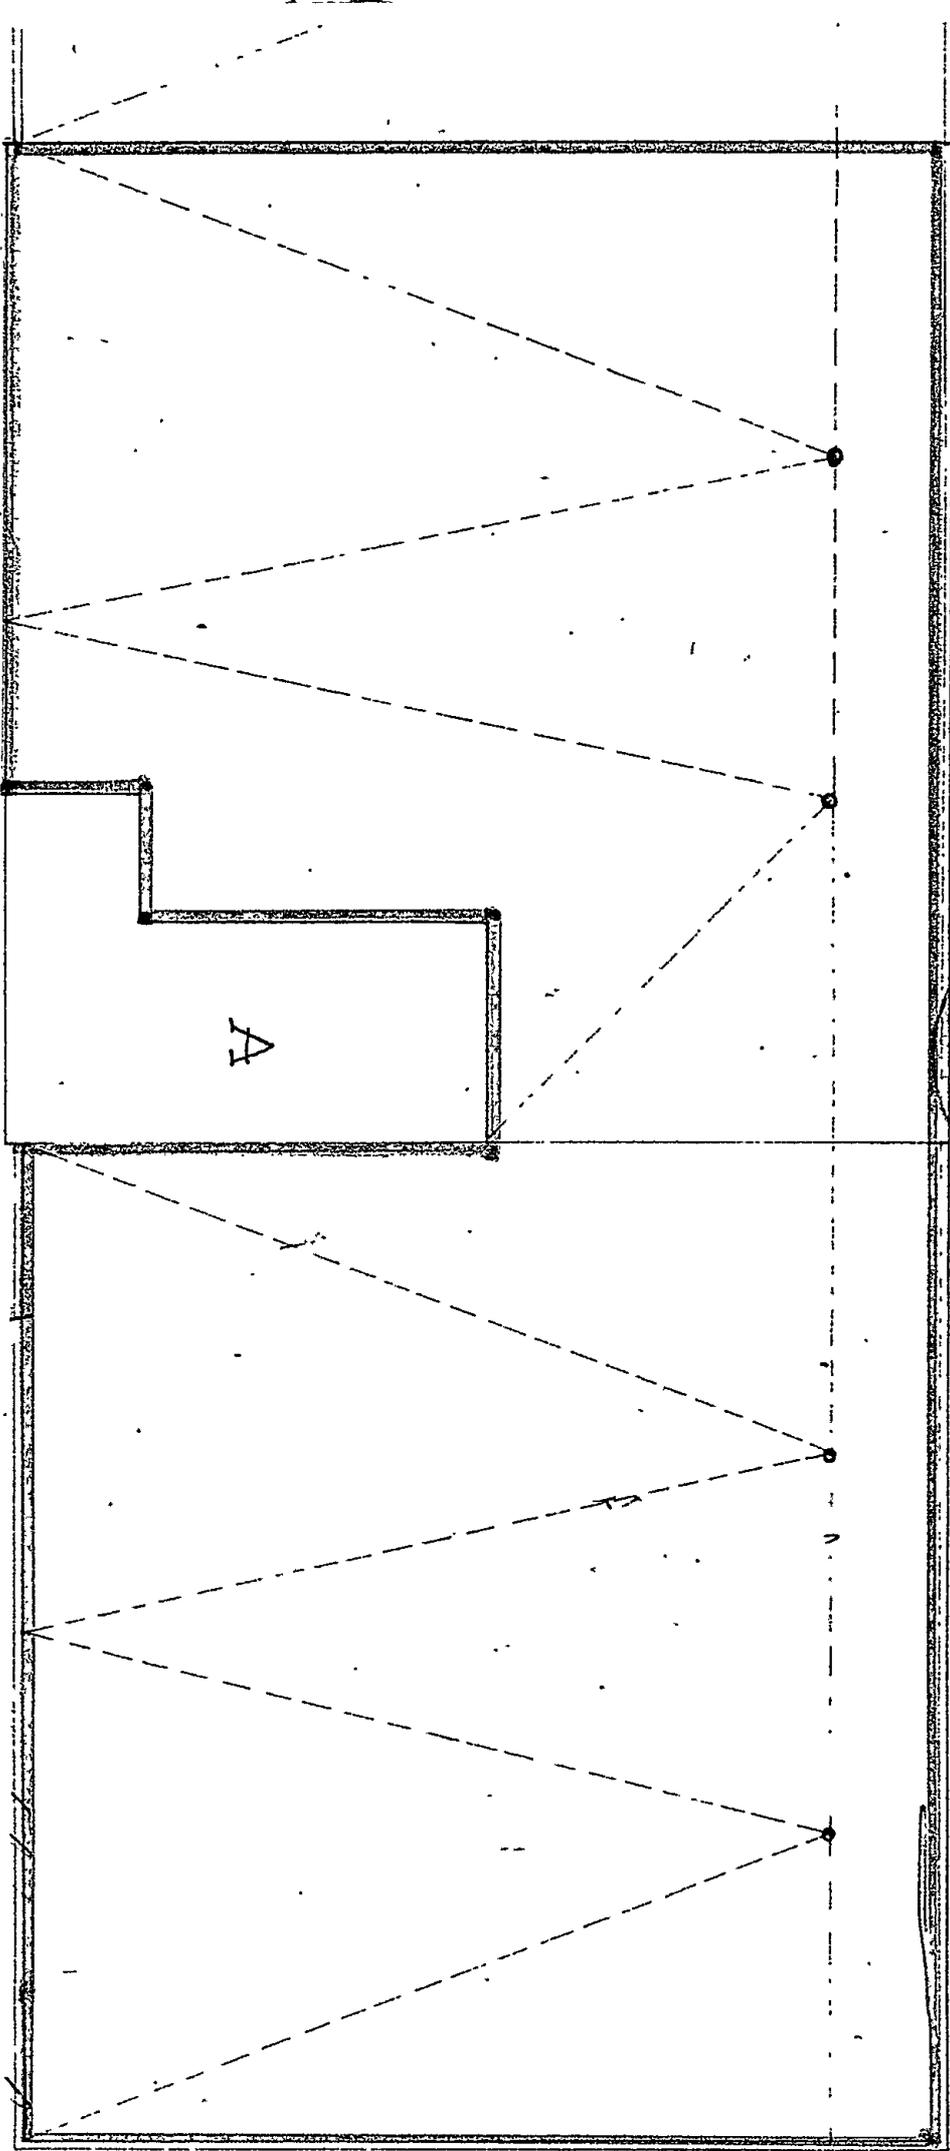

COMUNE DI OSTUNI
PROV. DI BRINDISI
CANT. RI 13575 - 15562

PROPRIETA' ROMA DA NICOLA

FABB. A-B-C-D-E-F-G-H-I-L-M-N-O

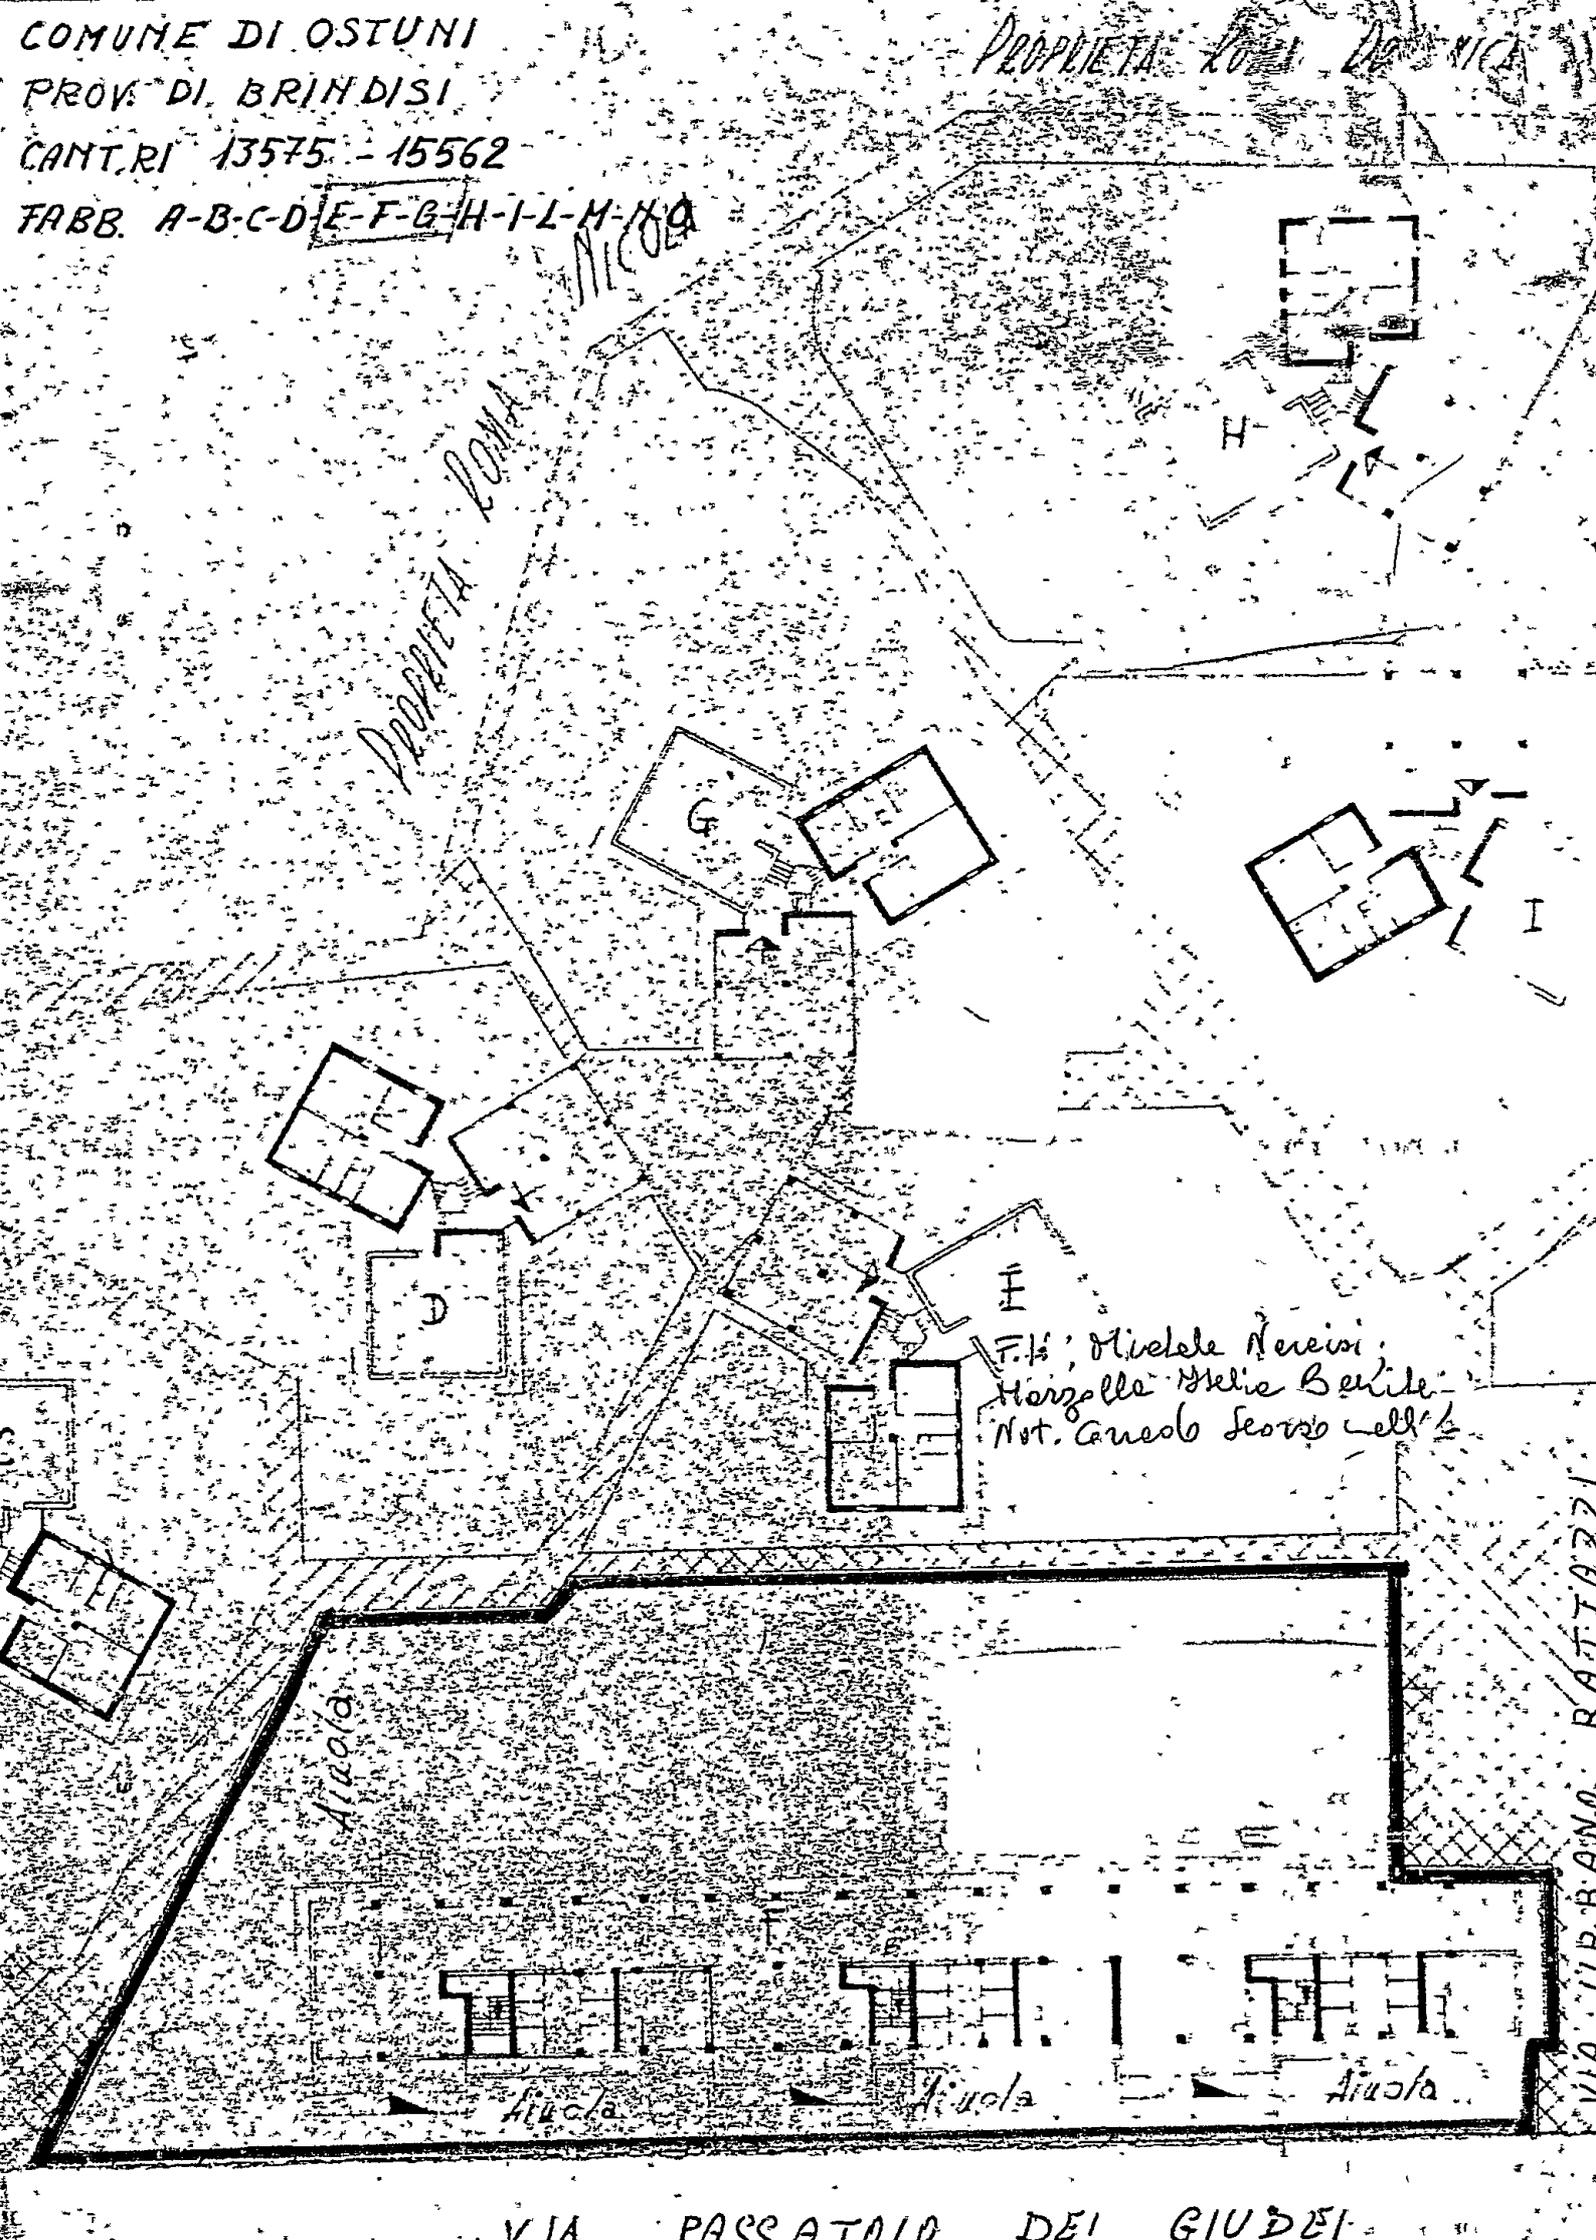

PROPRIETA' ROMA
NICOLA

F. S. Michele Nereis
Mazzella Maria Beride
Not. Canebo Sesto cell. 1/2

Aiuola

Aiuola

Aiuola

Aiuola

VIA LIBRANO RATTAZZI

VIA PARRATAIO DEI GIUDEI

Copia conforme all'originale ed allegato -

Si rilascia per uso di legge -

Brindisi, il 23 settembre 1981

[Handwritten signature]



[Handwritten mark]