57.84

COMUNE DI BRINDISI

CANT. 17586

FABBR. D

scala 1:100

SCALA B n° civ. 2

SCALA A n° 6

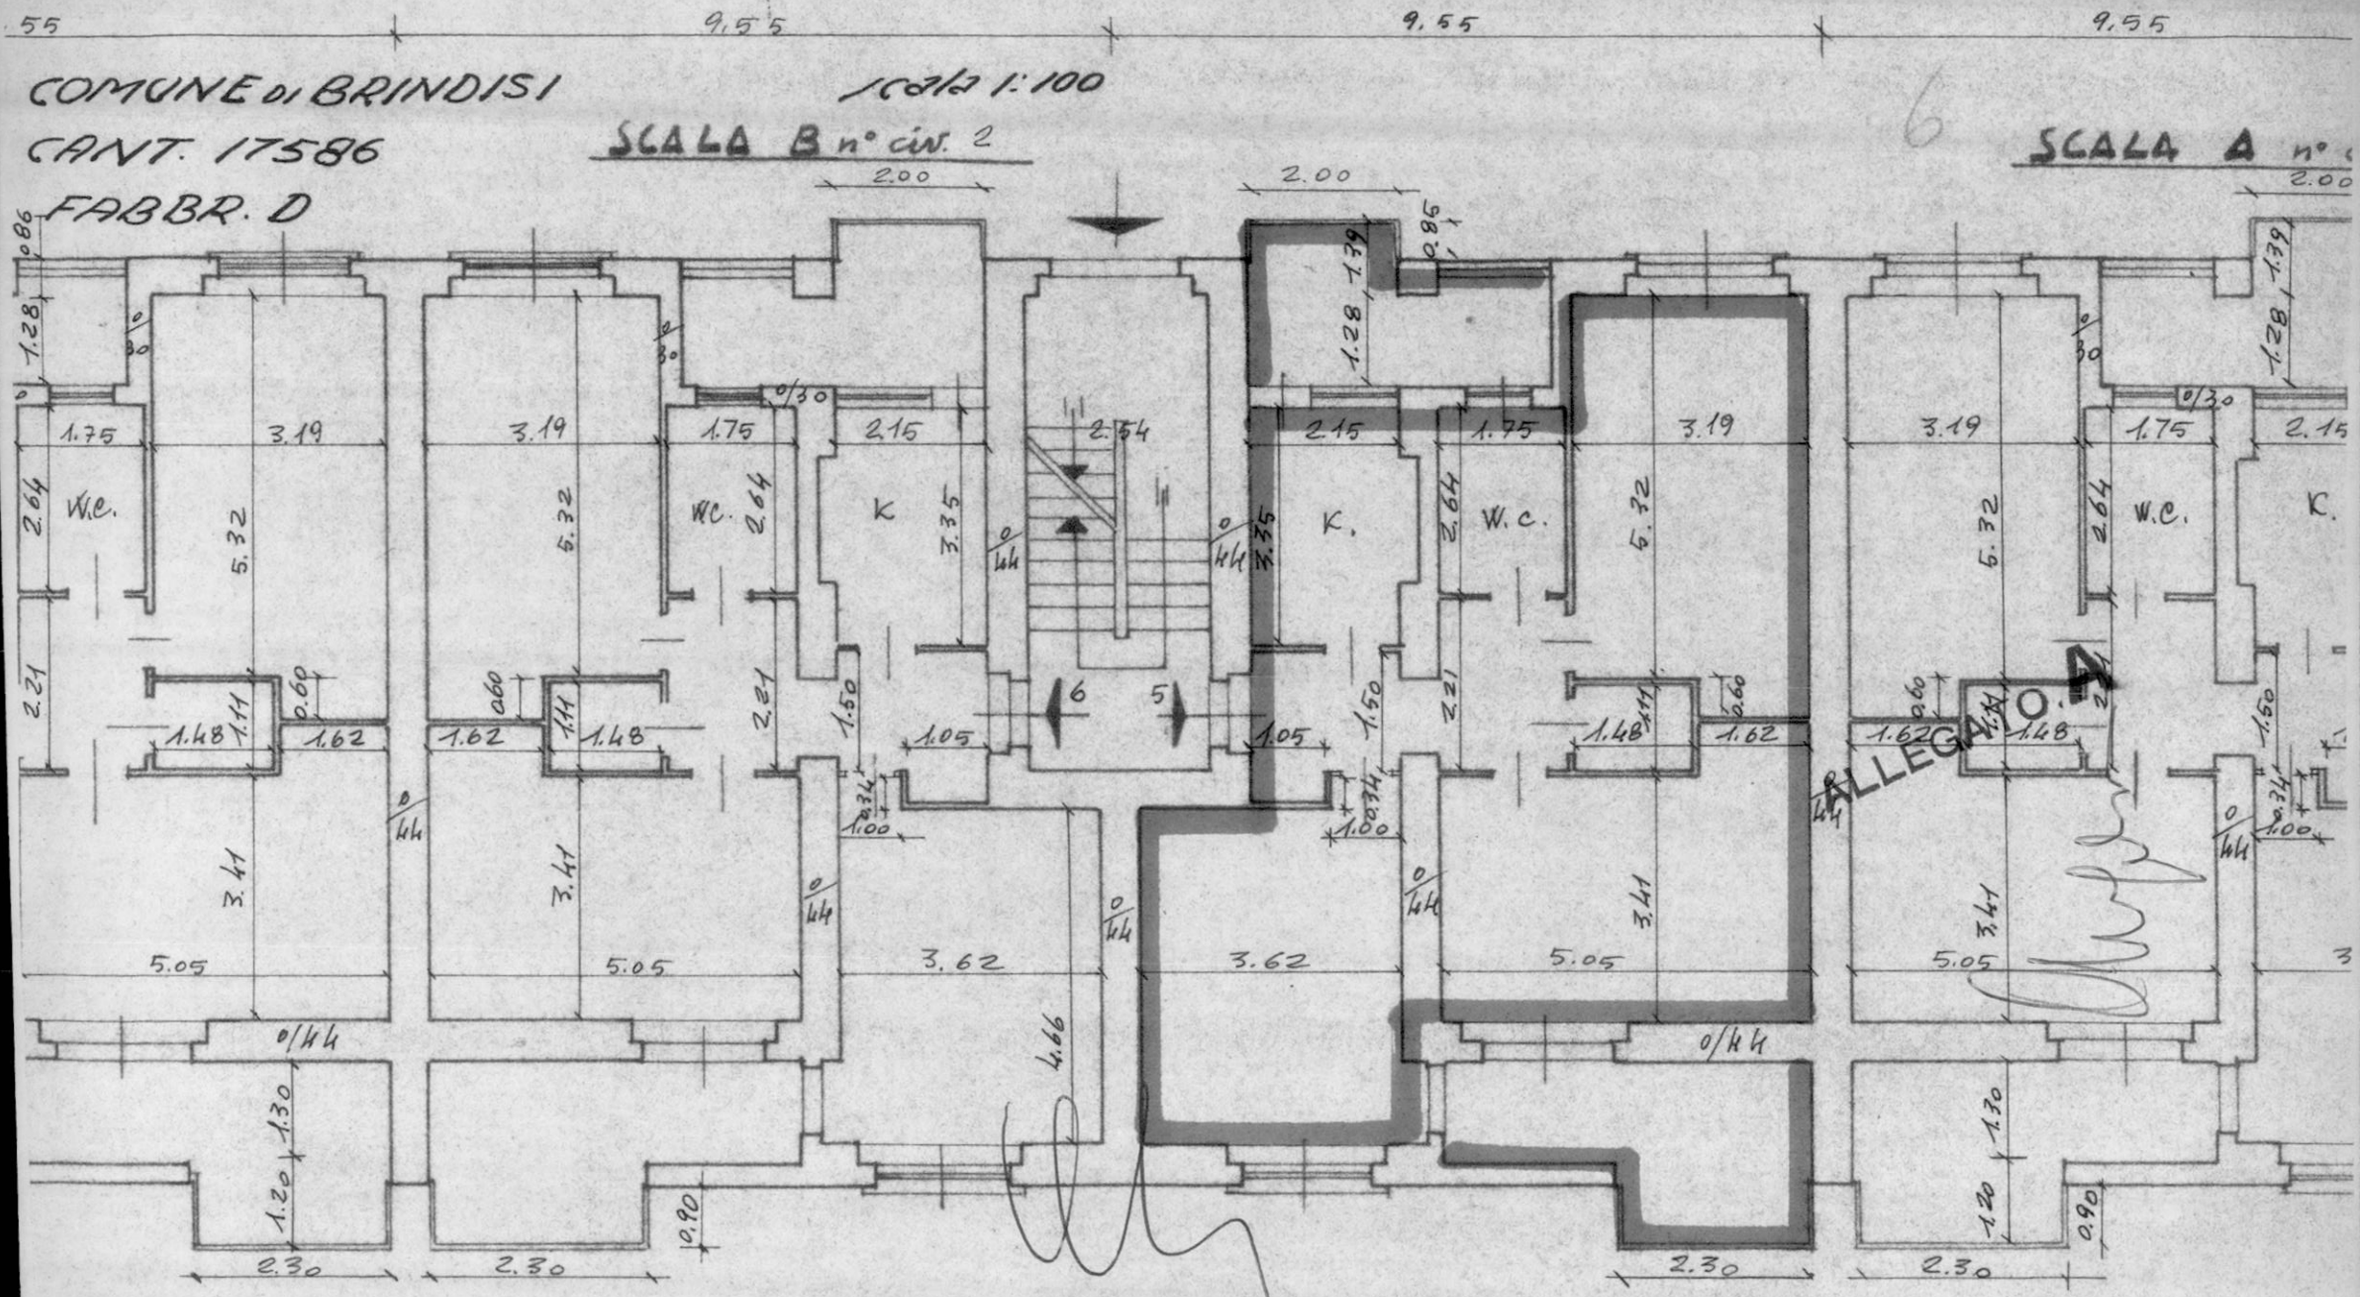

Calo Teodoro

PIANTA PIANO SECONDO

COMUNE DI BRINDISI
CANT. 17586
FABBR. D

SCALA B n° civ. 2

scala 1:100

18

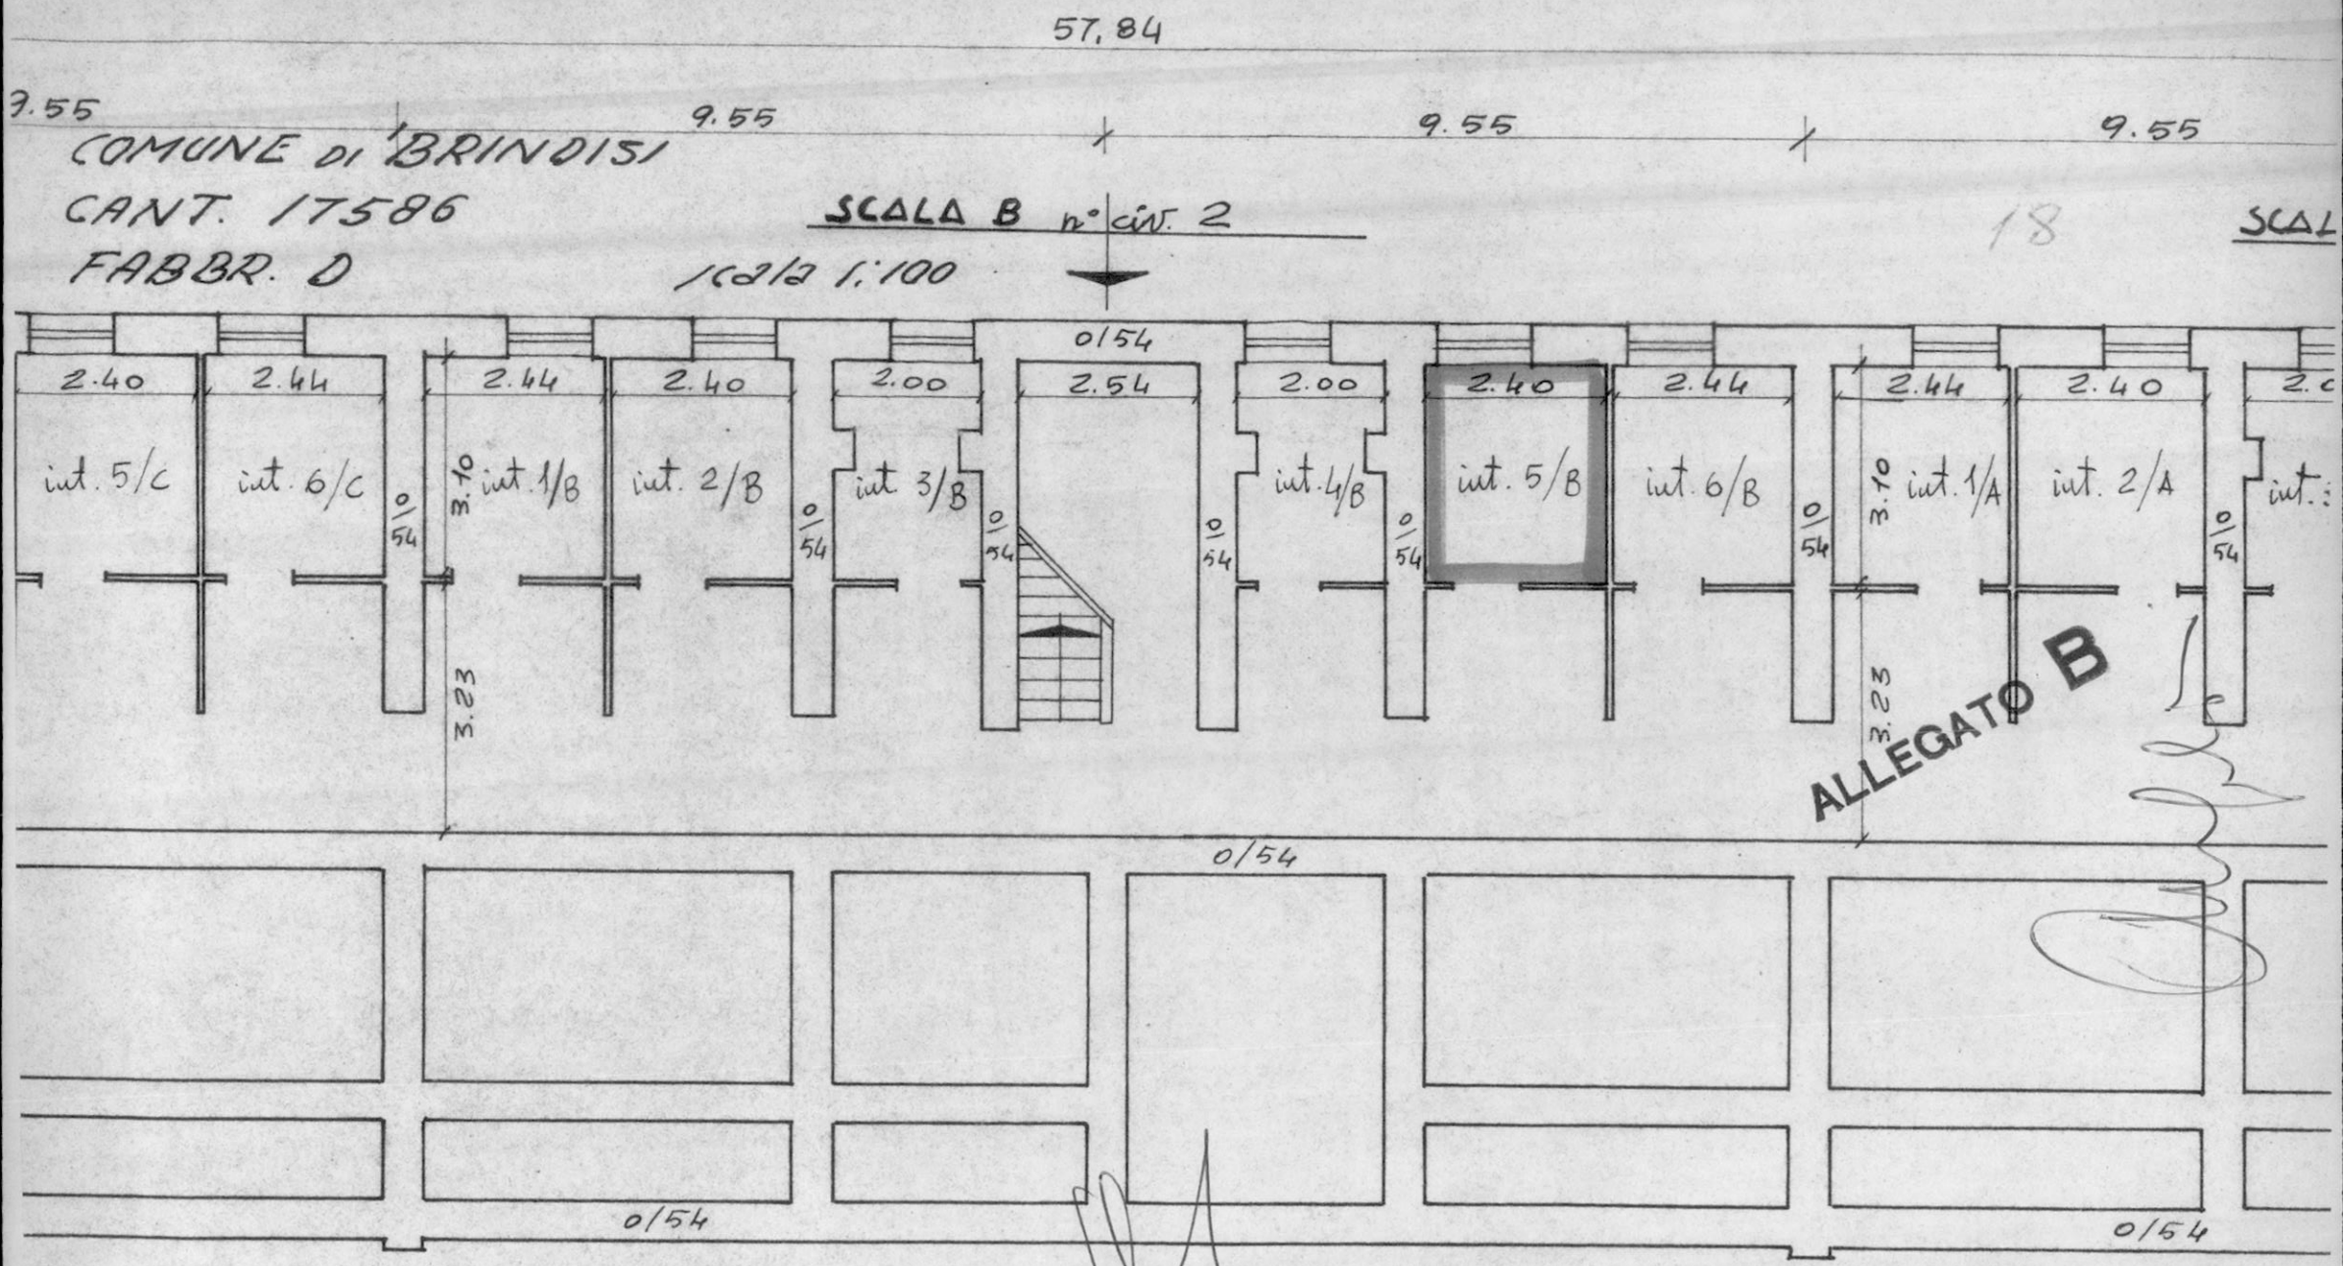

PIANTA PIANO CANTINE

COMUNE DI BRINDISI
PROVINCIA DI BRINDISI
CANTIERE N° 17586
FABBRICATI : A-B-C-D
LOCALITÀ : PARADISO (QUARTIERE C.E.P)
VIA EGNAZIA
VIA GIOVANNI PASCOLI
VIA BENEDETTO CROCE
PIAZZA LUIGI PIRANDELLO
DA ALLEGARE AL MOD I.C. 353

RISCATTO

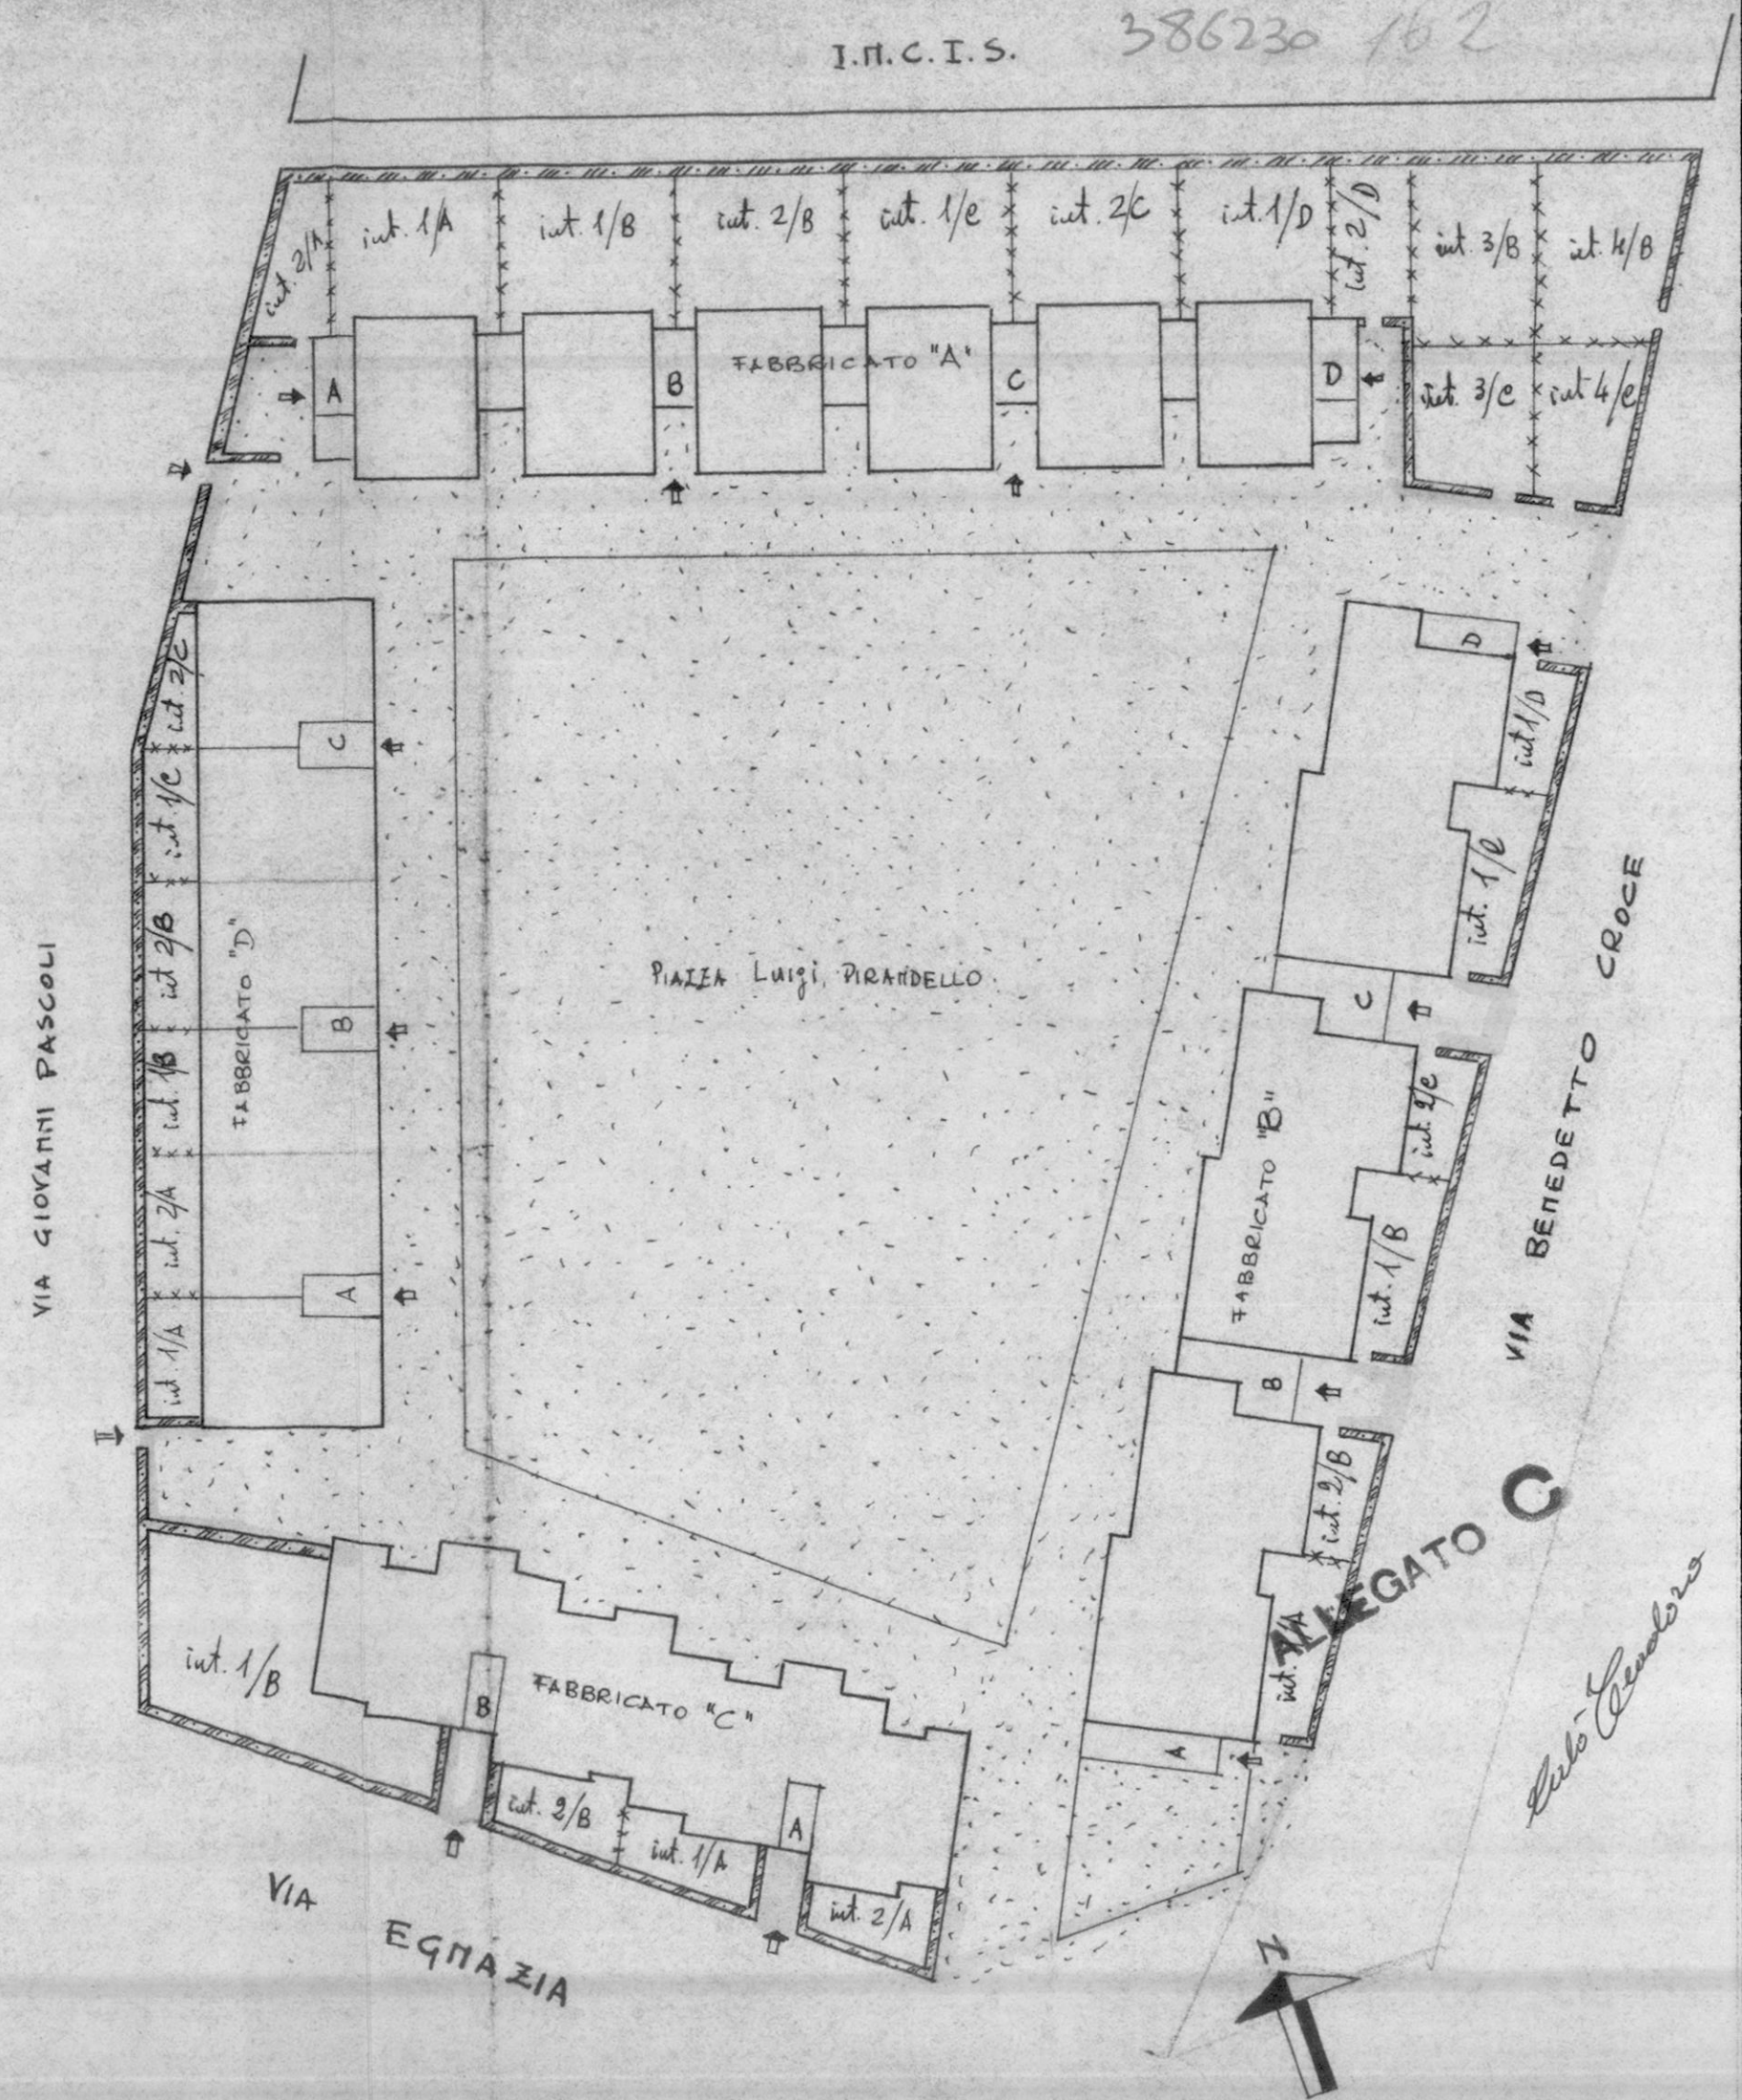

ALLEGATO C

SCALA 1:500