COMUNE di Ostuni

Provincia di Brindisi

CANTIERE N. 6265

Fabbricato Unico

Località

Via Pisanelli Scale A-B-C

PIANO ATTICO

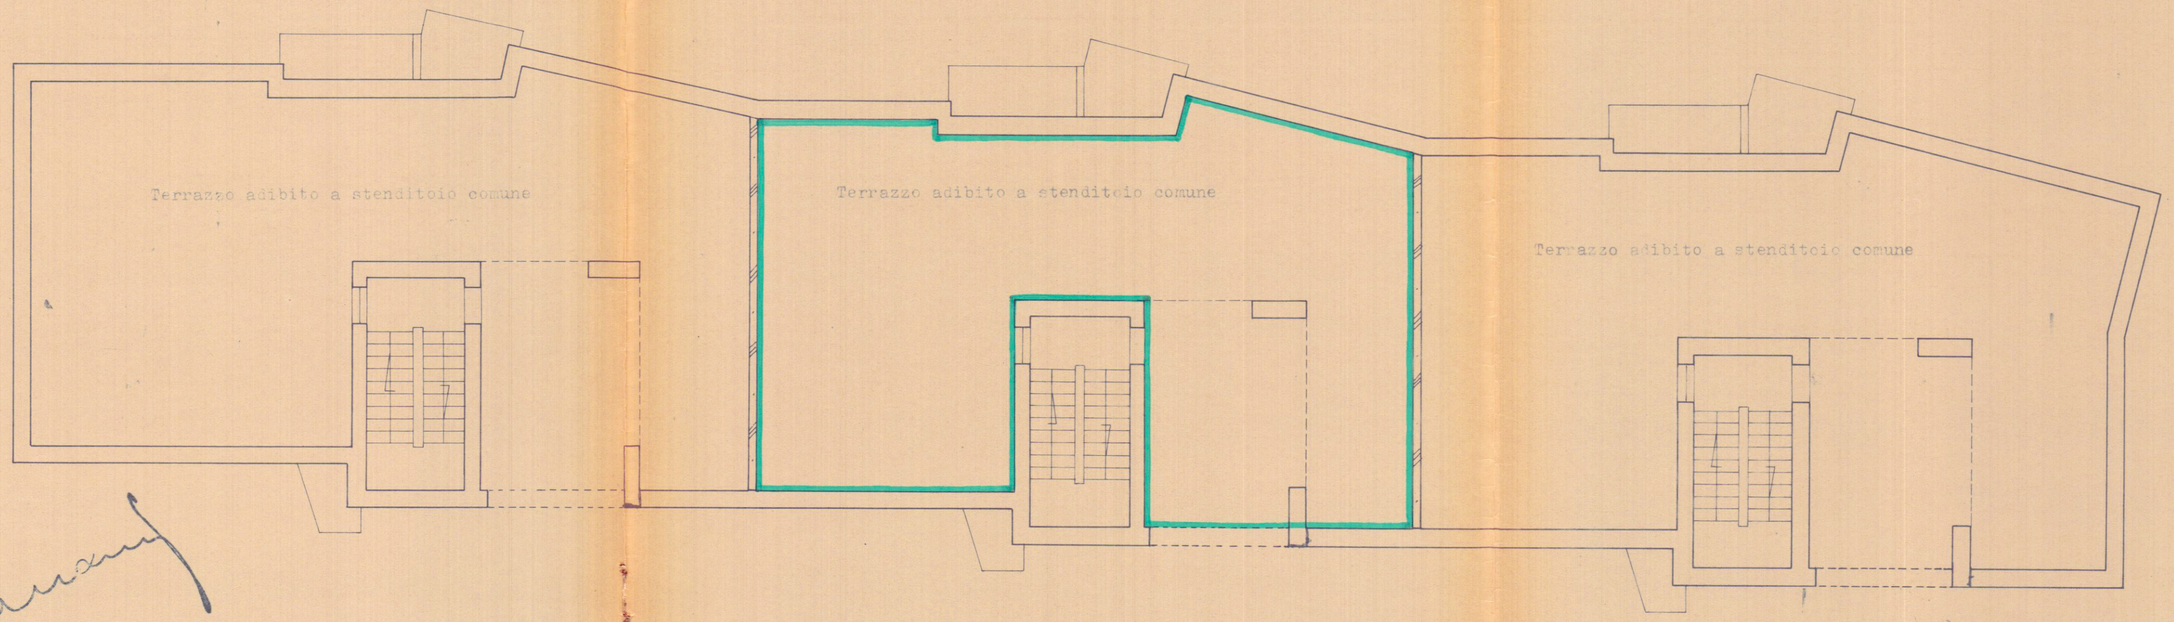

x anna Leone

Data della compilazione: Febbraio 1958

Scala 1:100