Proprietà MORLEO - INGUSCI - DISUMMA

377517

102

FRANCAVILLA FONTANA

Cont. 16977 - 16978

ALLEGATO D

Fabb. 1

Fabb. 2

Fabb. 3

Fabb. 4

Fabb. 5

Fabb. 6

Fabb. 7

Fabb. 8

Fabb. 9

Cont. 12191 Pal.re B

Cont. 12191 Pal.re A

DEMANIO INA-CASA

DEMANIO INA-CASA

VIA DA DENOMINARE

VIA MARCONI

Aº civ. ___/A int. 2 ___ Sup. rit. mq 77.15 ___ Aº civ. ___/B in

" 3 ___ " " " 77.84 ___

Comune di Francavilla Fontana
Cart. n° 16978
Fabb. n° 7
scala 1:100

ALLEGATO A

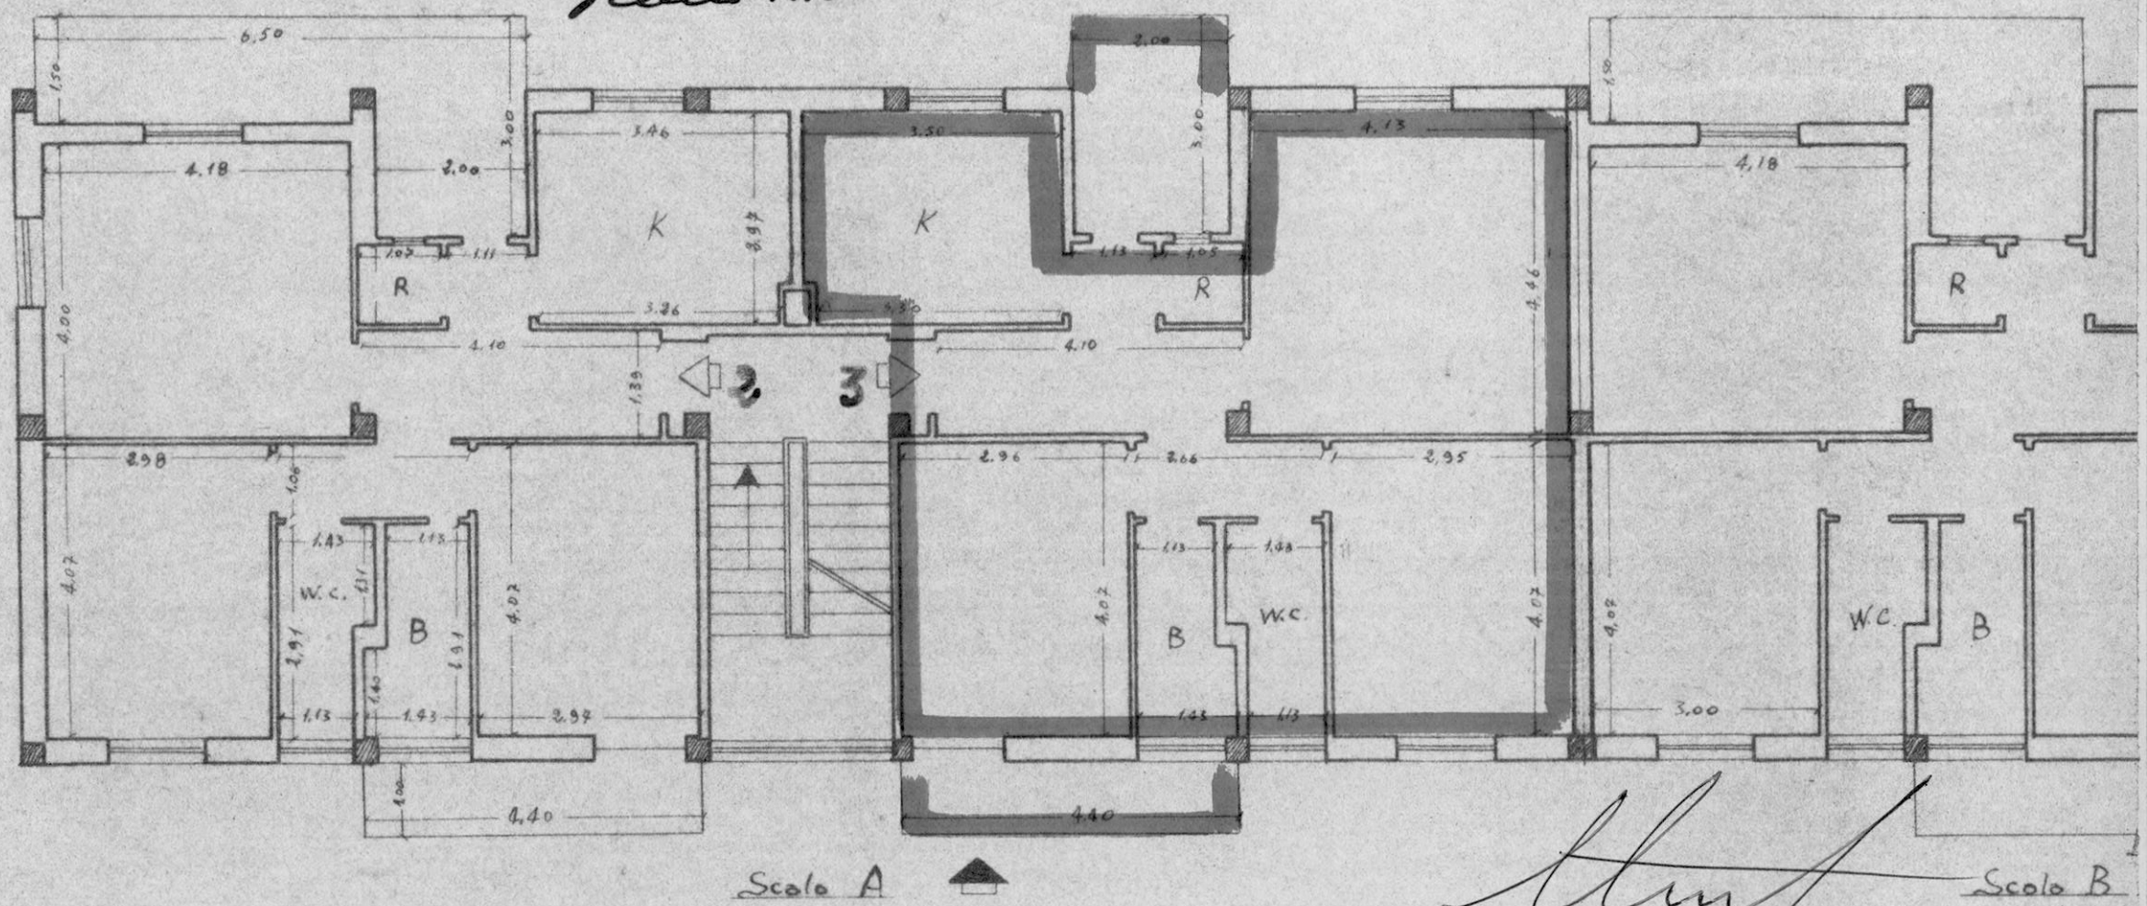

PIANTA PIANO PRIMO

" 3/A
" 4/A
" 5/A
" 6/A
" 7/A

ALLEGATO B
ALLEGATO B

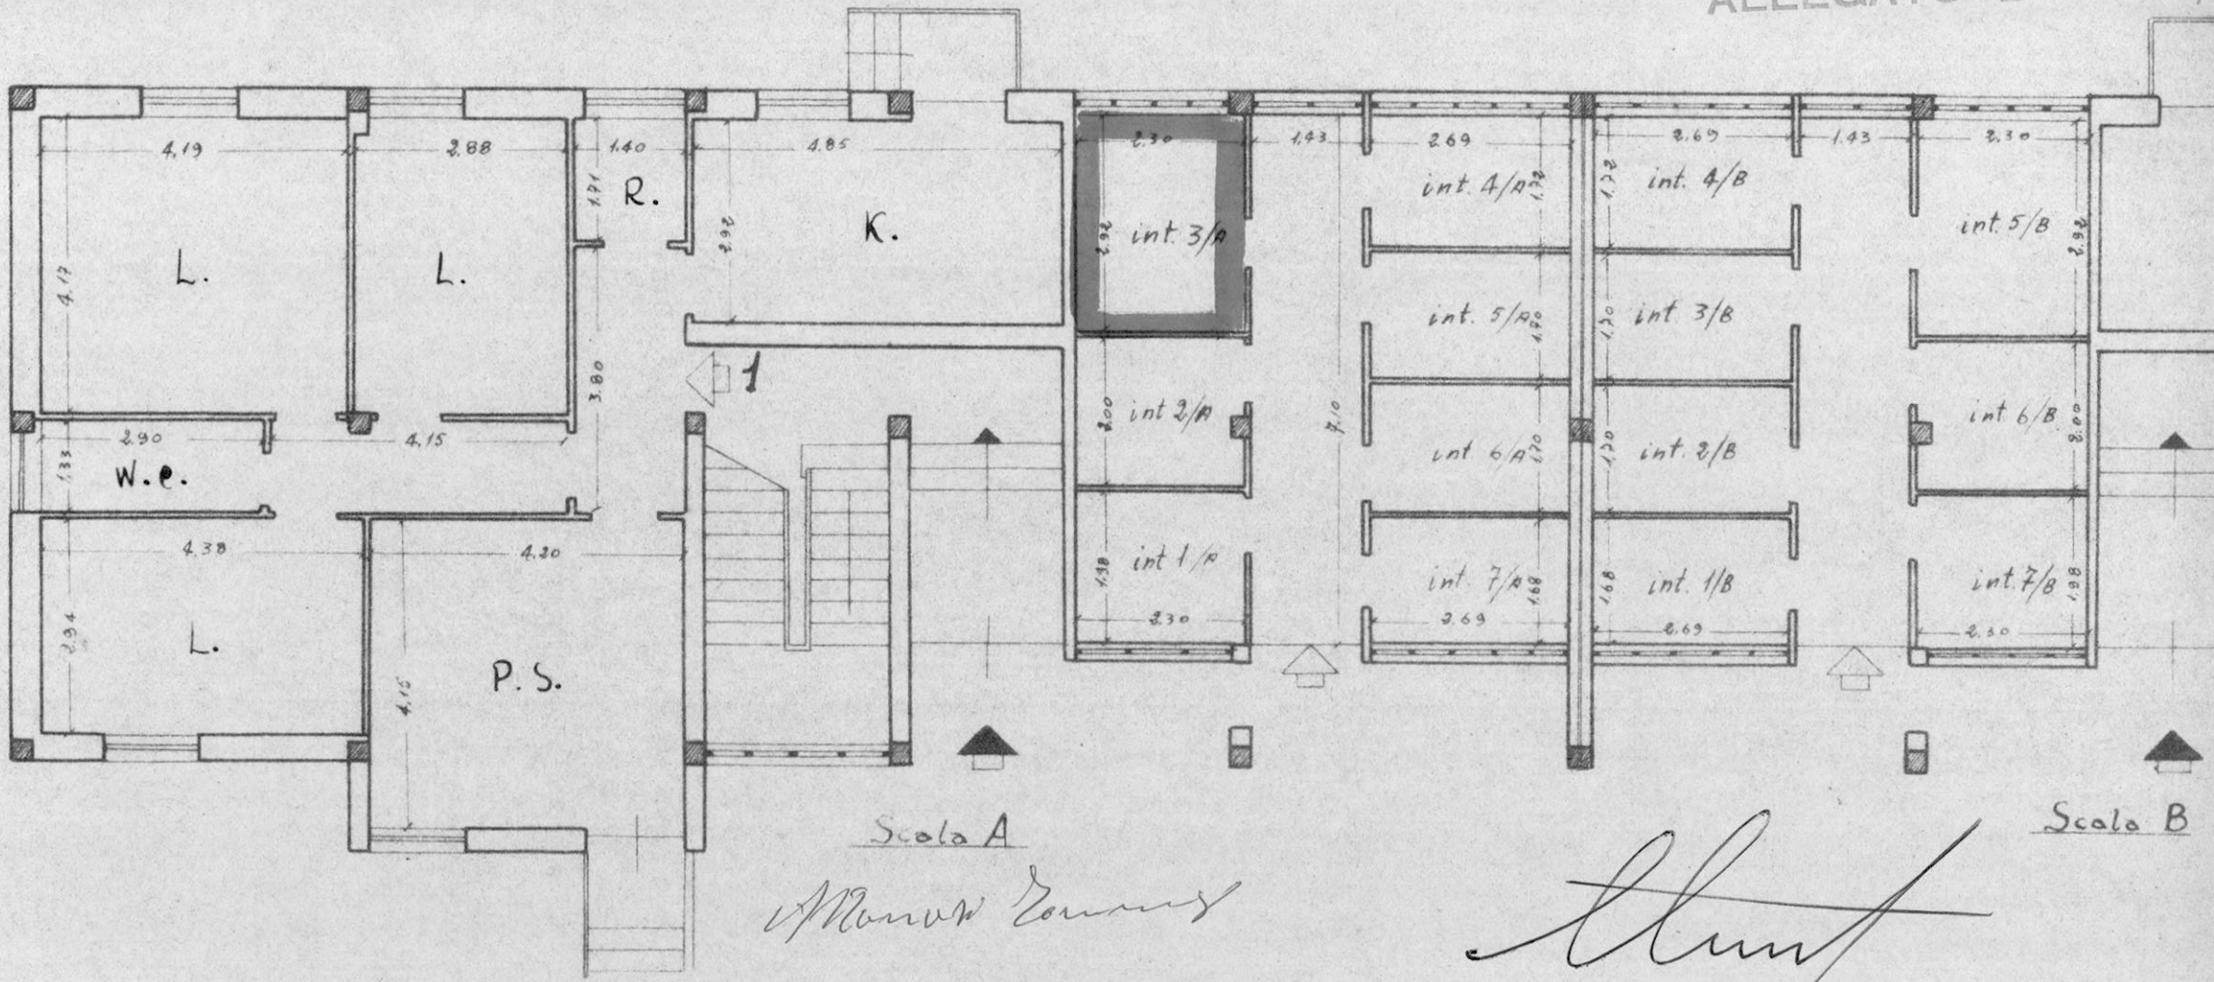

Comune di Francavilla Fontana
Cart. n° 16978
Fabb. n° 7
scala 1:100

PIANTA PIANO TERRA
e
Scantinati

ALLEGATO C

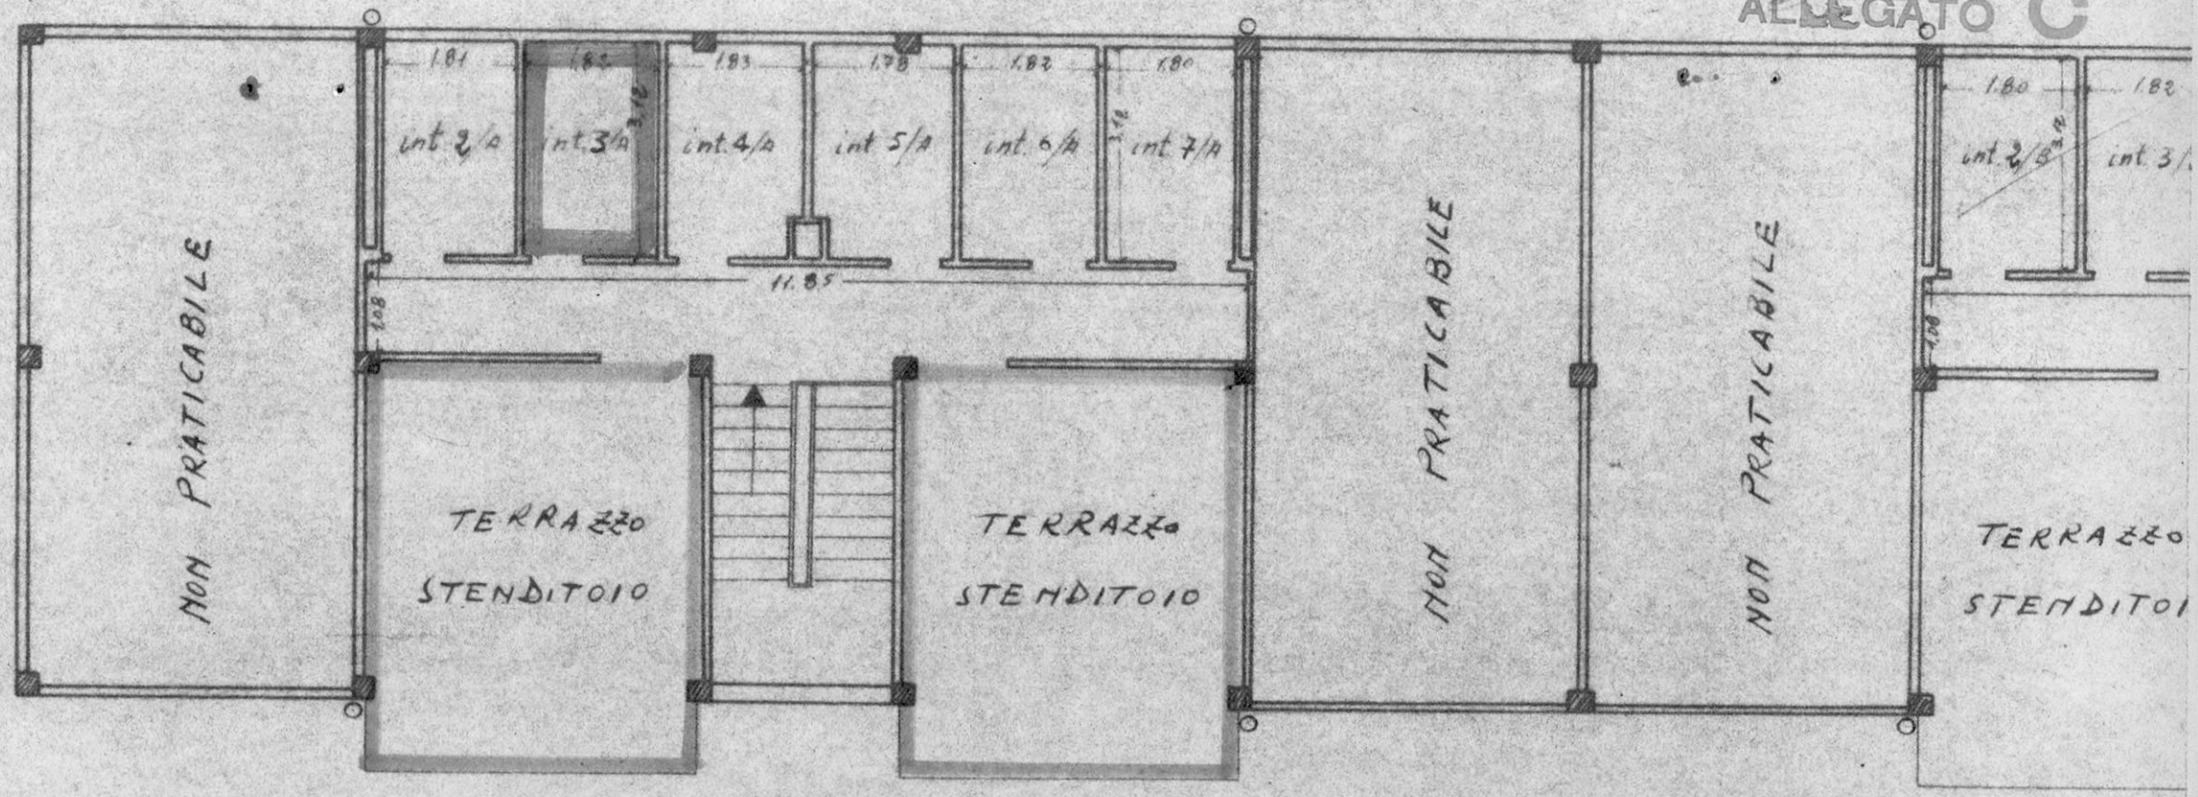

Scala A

Sca

Comune di Francavilla Fontana

Cart. n° 16978

Fabb. n° 7

scala 1:100

Nella compilazione Agosto 1963

PIANTA TERRAZZE e Lavanderie