

PLANIMETRIA DELL'ALLOGGIO IN BRINDISI
 ALLA VIA LIGURIA, LOTTO 24°, SCALA 'A'
 PIANO TERZO, INTERNO 8


DISEGNI IN SCALA 1:100

PIANO TERZO

VIA di M.C.

PROPR. I.A.C.P.

PROPR. I.A.C.P.

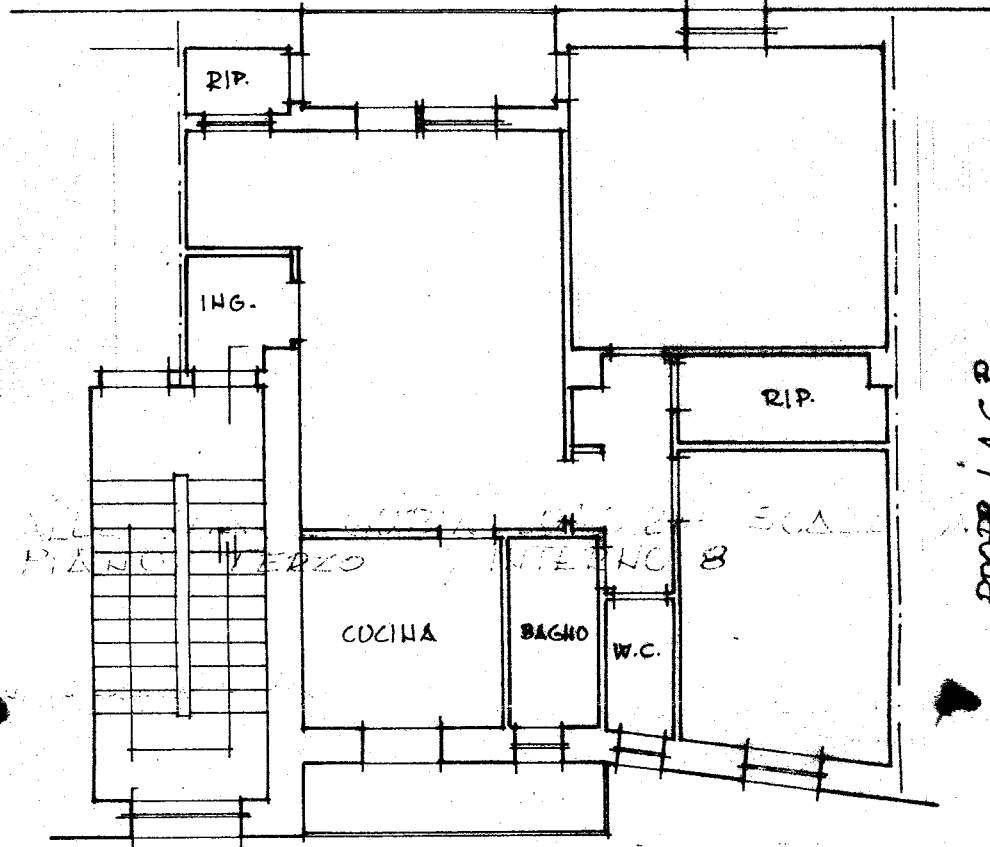


VIA LIGURIA

PROPR. I.A.C.P.


PIANO SEMINTERATO

PROPR. I.A.C.P.

PROPR. I.A.C.P.

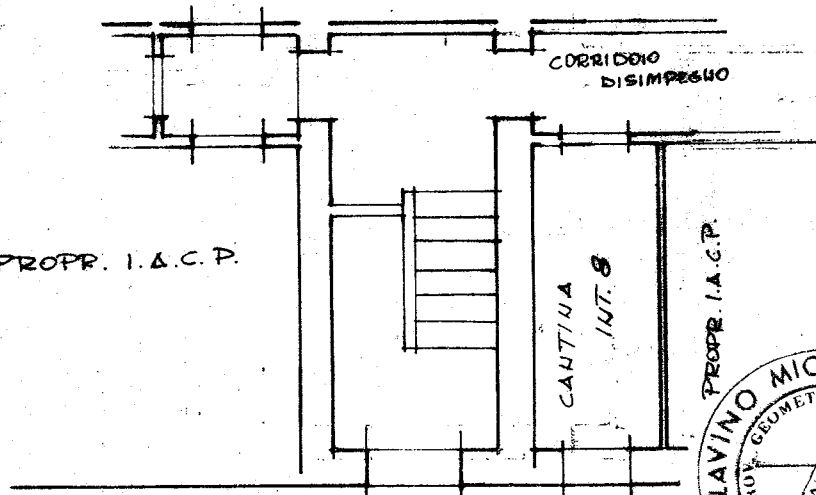

VIA LIGURIA

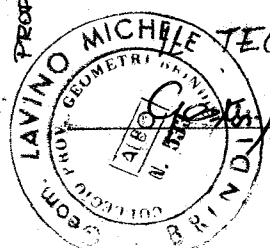

Sp. Maria