

10-5/45
Agenzia del Territorio
CATASTO FABBRICATI
Ufficio Provinciale di
Brindisi

Dichiarazione protocollo n. _____ del _____
Planimetria di u.i.u. in Comune di Brindisi
Via Amedeo Modigliani


civ. 6B

Identificativi Catastali:
Sezione:
Foglio: 75
Particella: 1095
Subalterno: 14

Compilata da:
Colella Alessandro
Iscritto all'albo:
Geometri
Prov. Brindisi

N. 1239

Scheda n. 1 Scala 1:200

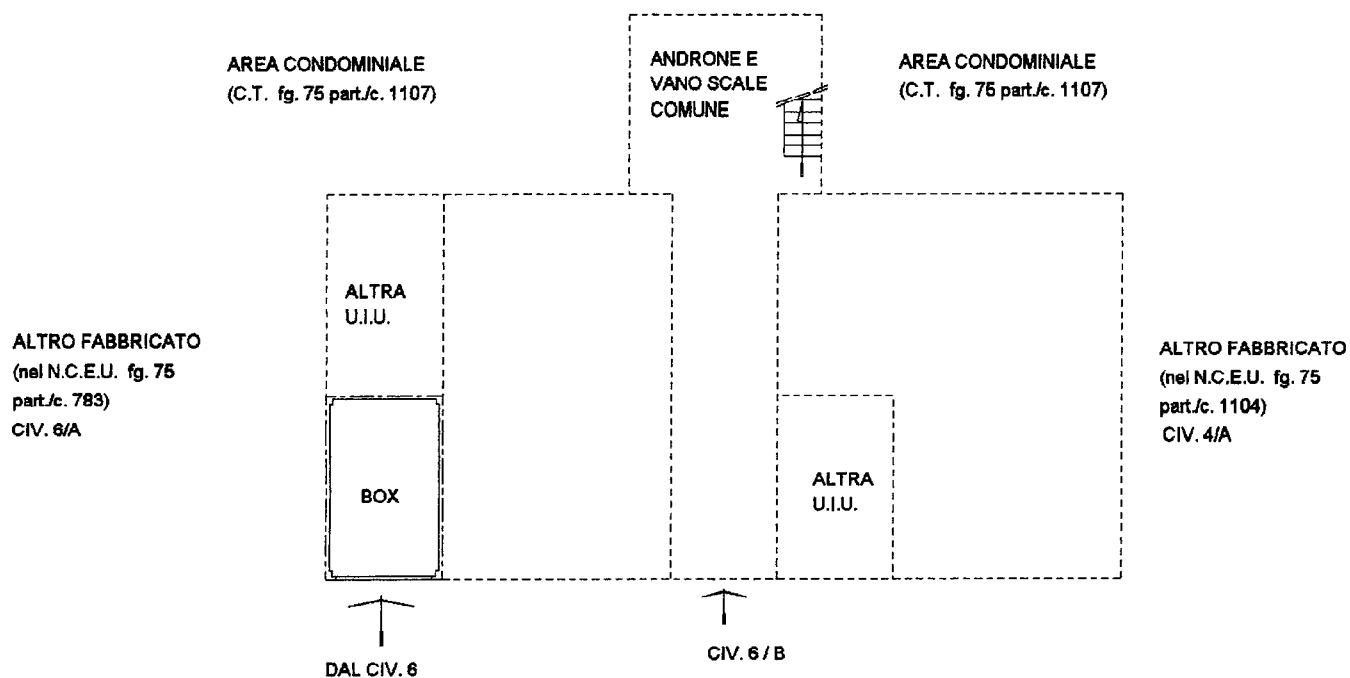

(CORTILE CONDOMINIALE)

VIA MODIGLIANI


PIANO TERRA
H=2,70 mt.




ELABORATO PLANIMETRICO	
Compilato da: Colella Alessandro Iscritto all'albo: Geometri Prov. Brindisi N. 1239	

Agenzia del Territorio
CATASTO FABBRICATI
 Ufficio Provinciale di
 Brindisi


Comune di Brindisi		Protocollo n.	del
Sezione:	Foglio: 75	Particella: 1095	Tipo Mappale n. del
Dimostrazione grafica dei subalterni			Scala 1 : 500

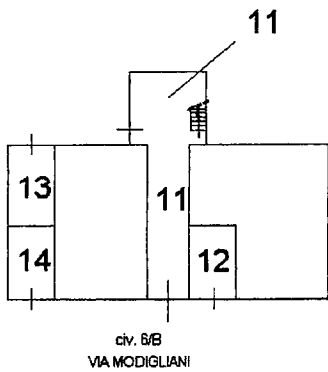


Piano terra

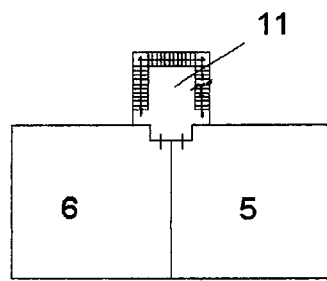


Piano terzo

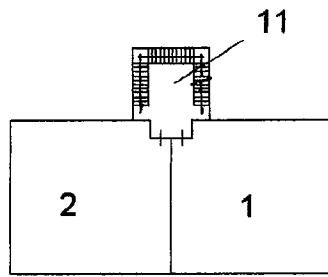


Piano primo

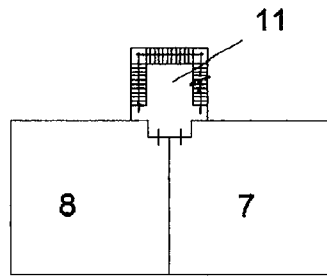

Piano quarto

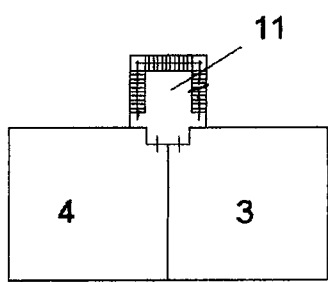

Piano secondo

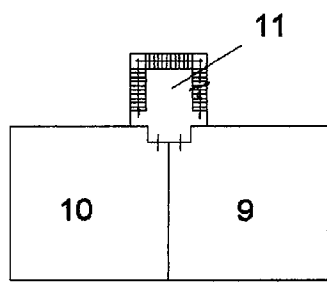

Piano quinto

