


3342

COMUNE di S. Pietro Vernotico
PROVINCIA di Brindisi
CANTIERE N° 12.190
FABBRICATO Unico
LOCALITÀ: Via Per Mesagne

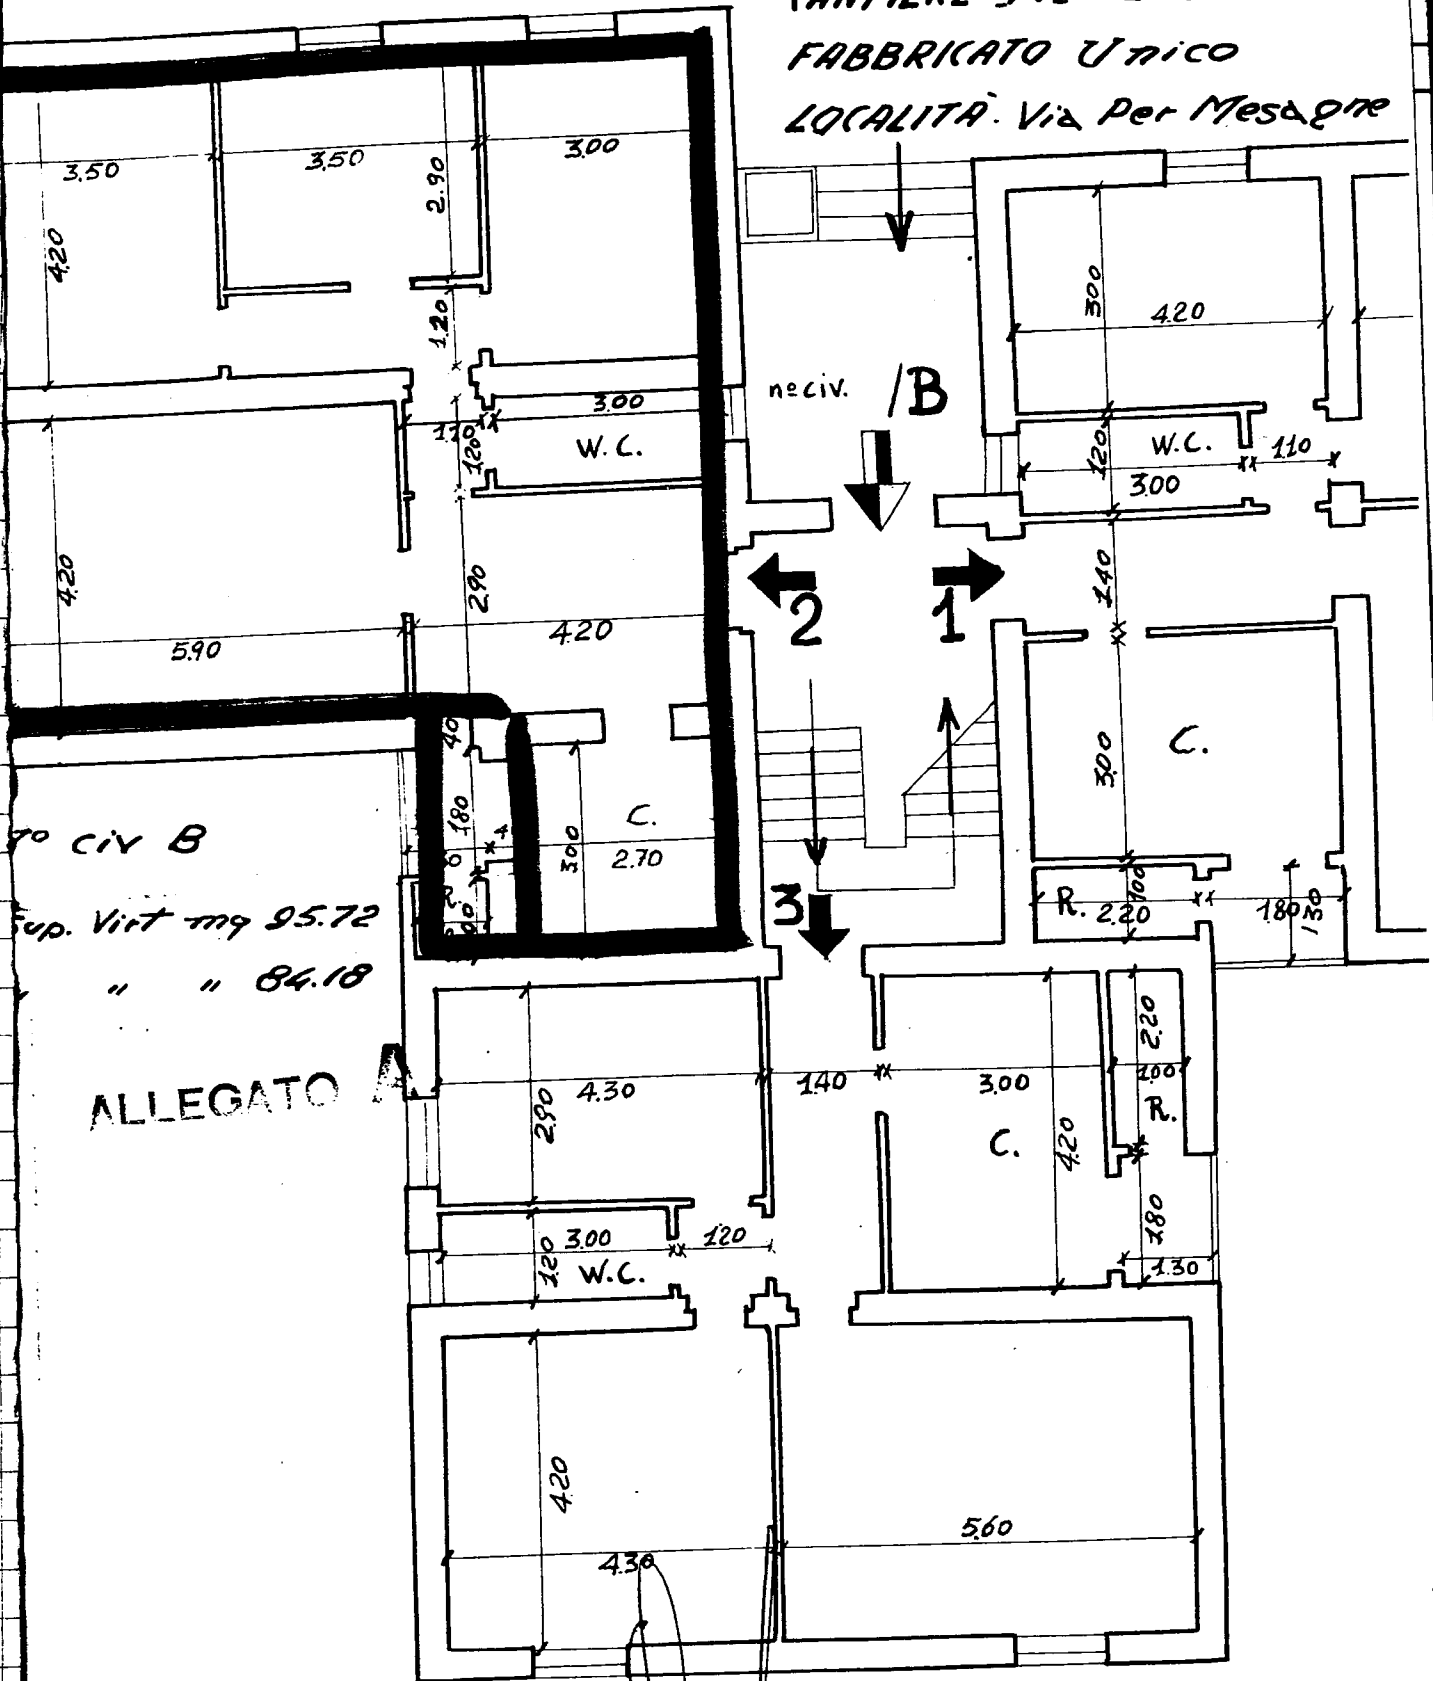


ALLEGATO A

Sup. Virt mq 95.72
" " 84.18

Scala 1:100

Data della compilazione Ottobre 1960

PIANO SCANTINATO

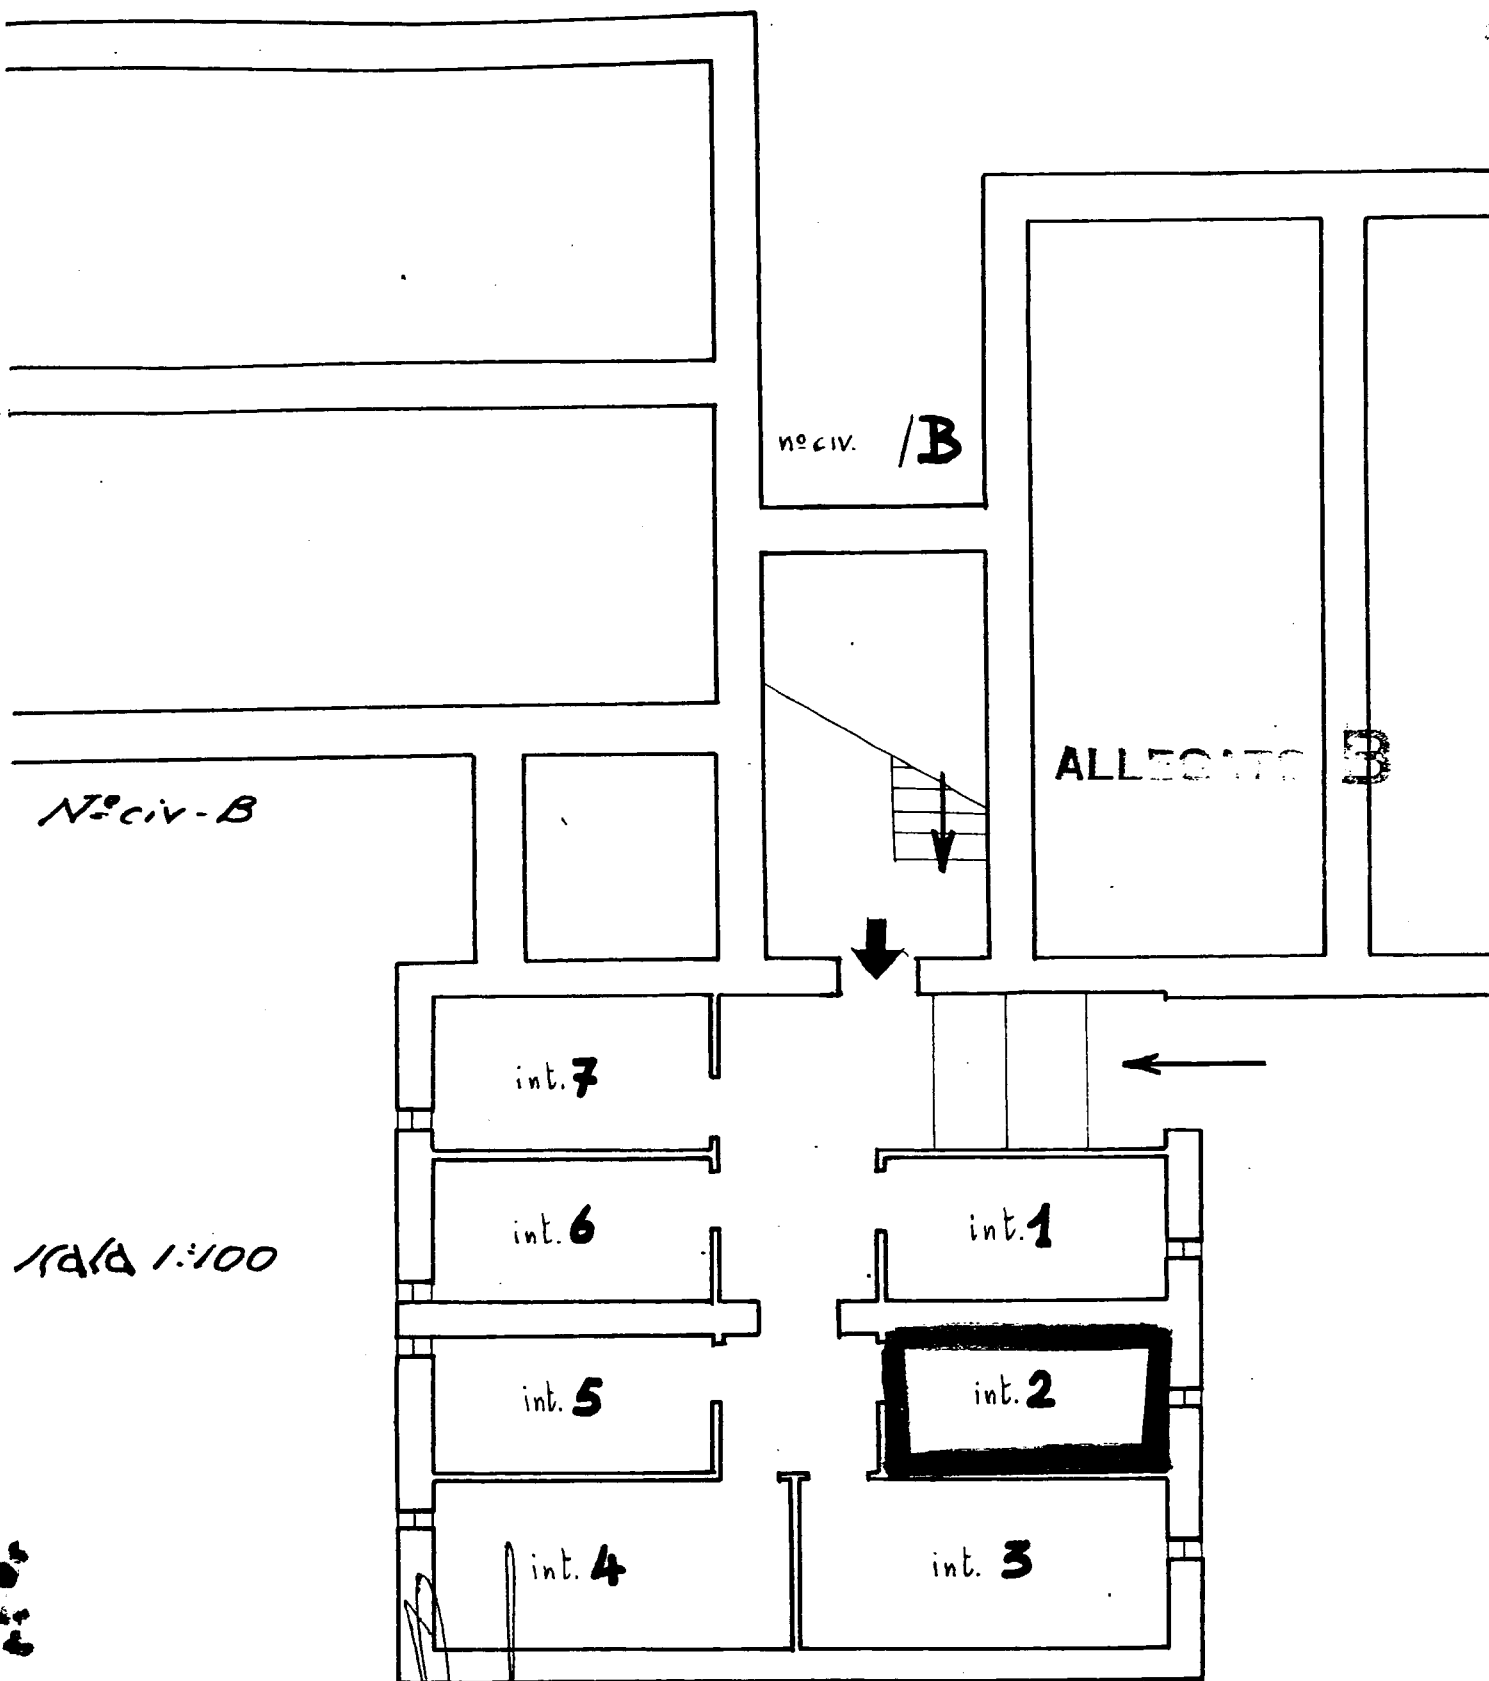

1/200

della compilazione

Luigi Barile

Ottobre 1960

COMUNE di S. Pietro Vernotico
PROVINCIA di Brindisi
CANTIERE N° 12.190
FABBRICATO UNICO
LOCALITÀ Via Per Mesagne
N° civ. B-