


COMUNE - S. Pietro Vernotico 385767
 PROVINCIA - Brindisi
 CANTIERE N° 12190
 FABBRICATO Unico
 LOCALITÀ Via Per Mesagne - N° civ. B

PIANTA

PIANO PRIMO

ALLEGATO A

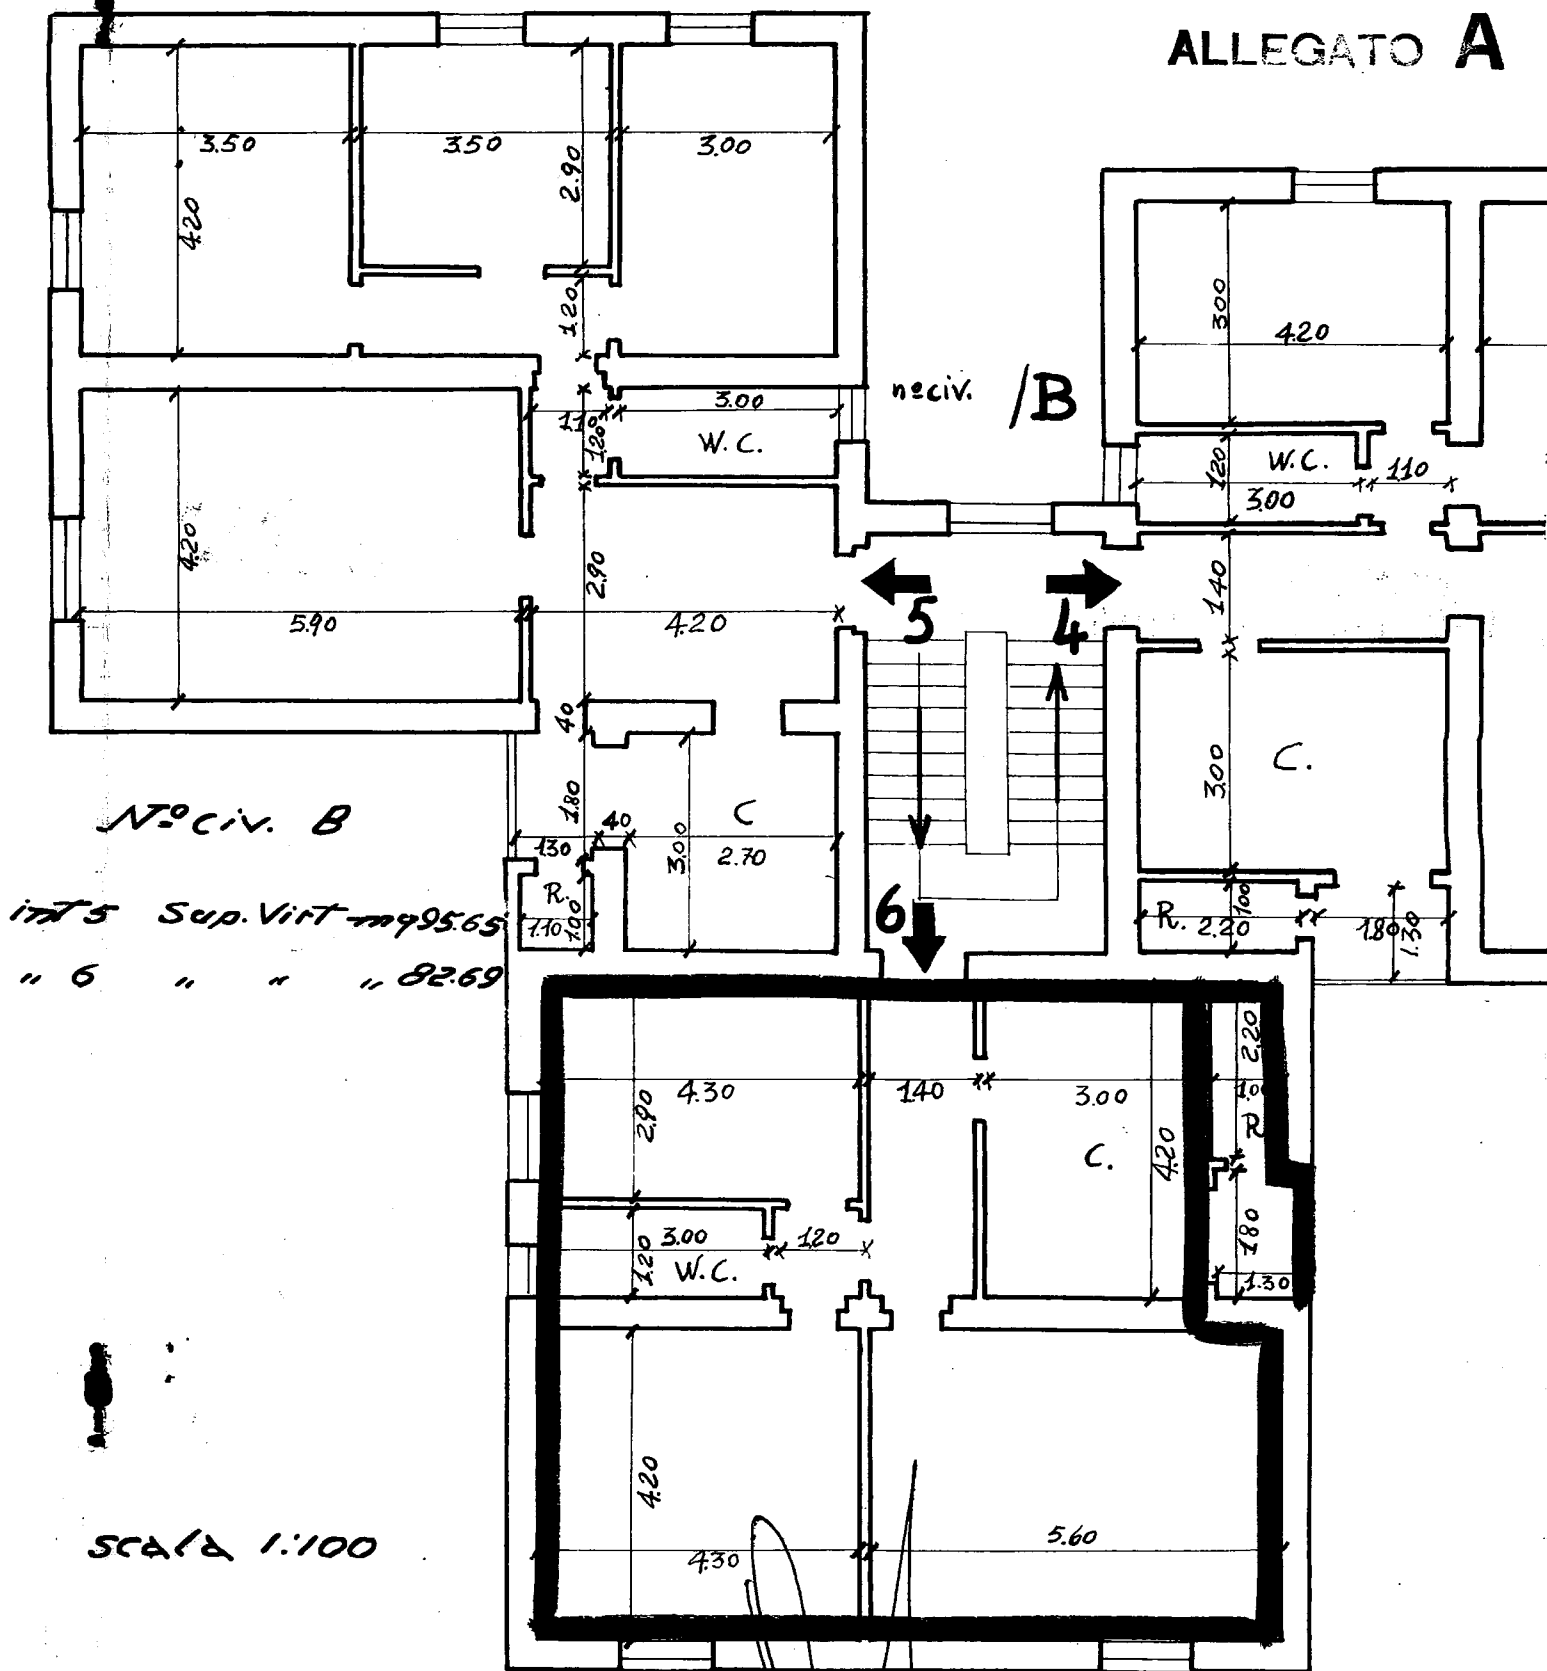

N° civ. B

int 5 Sup. Virt m² 95.65
 " 6 " " " 82.69

Scala 1:100

Carlo Luzzi pentino

GESTIONE INA-CASA

FABBRICATO Unico del CANTIERE 12190 COMUNE S. Pietro Vernotico

PROVINCIA Brindisi

Località Via Melagne

N.° civico /A- /B

DATI CATASTALI: Vecchio Catasto: sez. N.° part.lla

Nuovo Catasto Foglio 29

N.° part.lla 561-201-387-622/a-623/a

Strumenti dell'acquisizione dell'area: Atto del Notaio

del

Repertorio N.° Registrato a il al N.° del volume N.°

Trascritto a al N.° del Registro gen. e al N.° del Registro particolare

Riferimenti alla planimetria generale del complesso

RISCATTO

ALLEGATO C

Proprietà Demanio
dello Stato - Legge 640

Proprietà
IACP - Brindisi

CIRCONVALLAZIONE
LECCE - BRINDISI

VIA DI P.R.

VIA MESAGNE

Castelluzzo

Data della compilazione Ottobre 1960

Scala 1: 500


NOTE:

L'area in argomento fa parte dell'area acquistata a pagamento di mq. 3342

Area effettivamente occupata dalla Gestione INA-CASA mq. 3342

Area occupata da per mq.

PIANO SCANTINATO

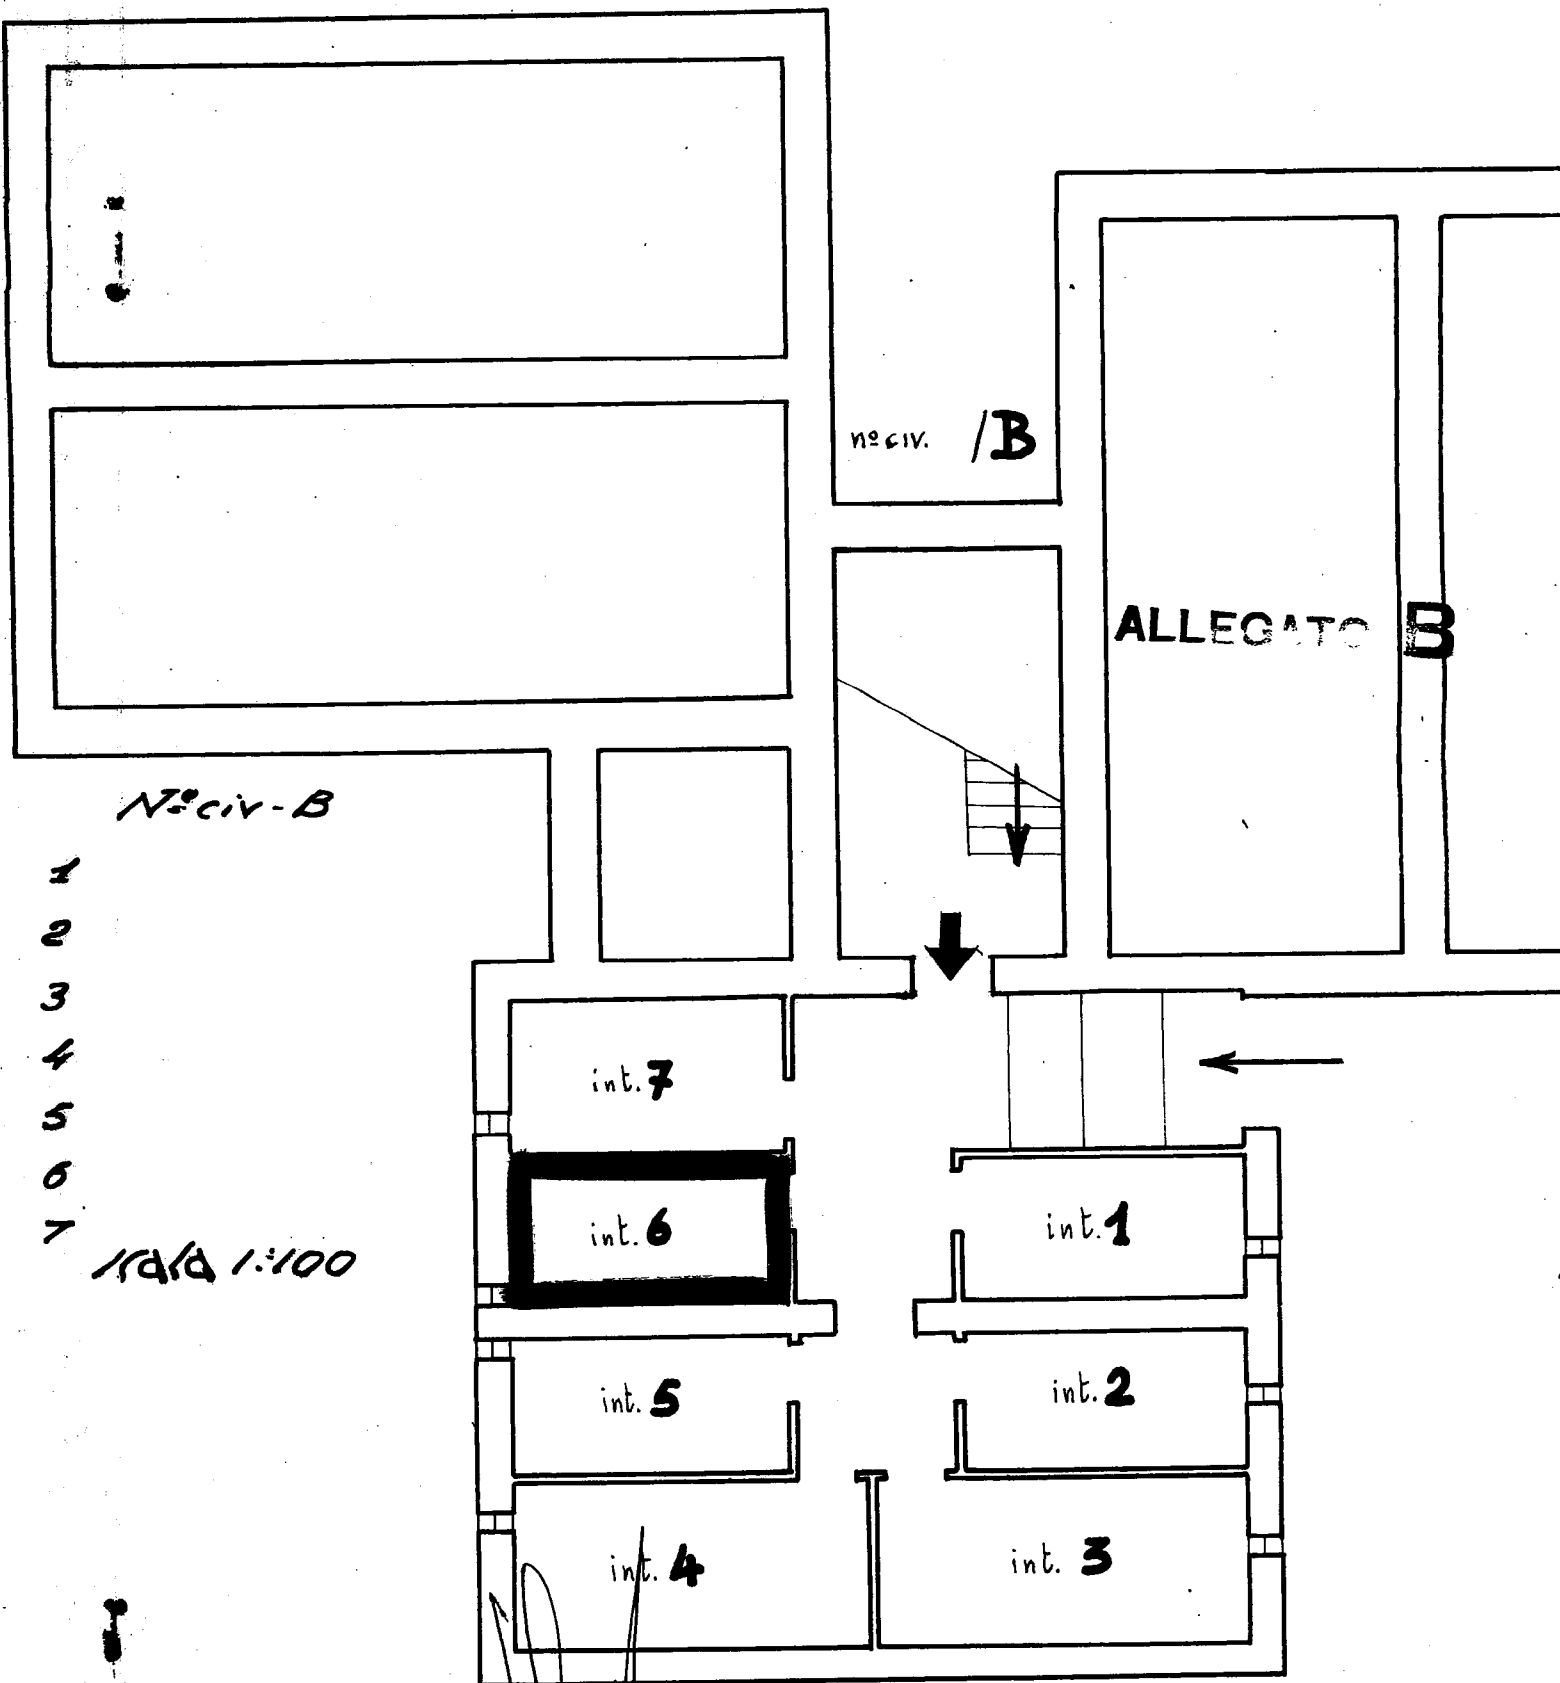

Costello

COMUNE DI S. Pietro Vernotico
 PROVINCIA di Brindisi
 CANTIERE N° 12.190
 FABBRICATO UNICO
 LOCALITÀ Via Per Mesagne
 N° civ. B-

Data della compilazione Ottobre 1960