

COMUNE di Ostuni

Provincia di Brindisi

CANTIERE N. 6265

Località

Via Pisanelli Scale A-B-C

R I S C A T T O

Scala A

Int.3 - Cappa Maria
Int.4 - Petrachi Giovanni


Scala B

Int.3 - Carini Guglielmo
Int.4 - Giovene Luigi

Scala C

Int.3 - Albanese Francesco
Int.4 - Erriquez Francesco

PIANO PRIMO

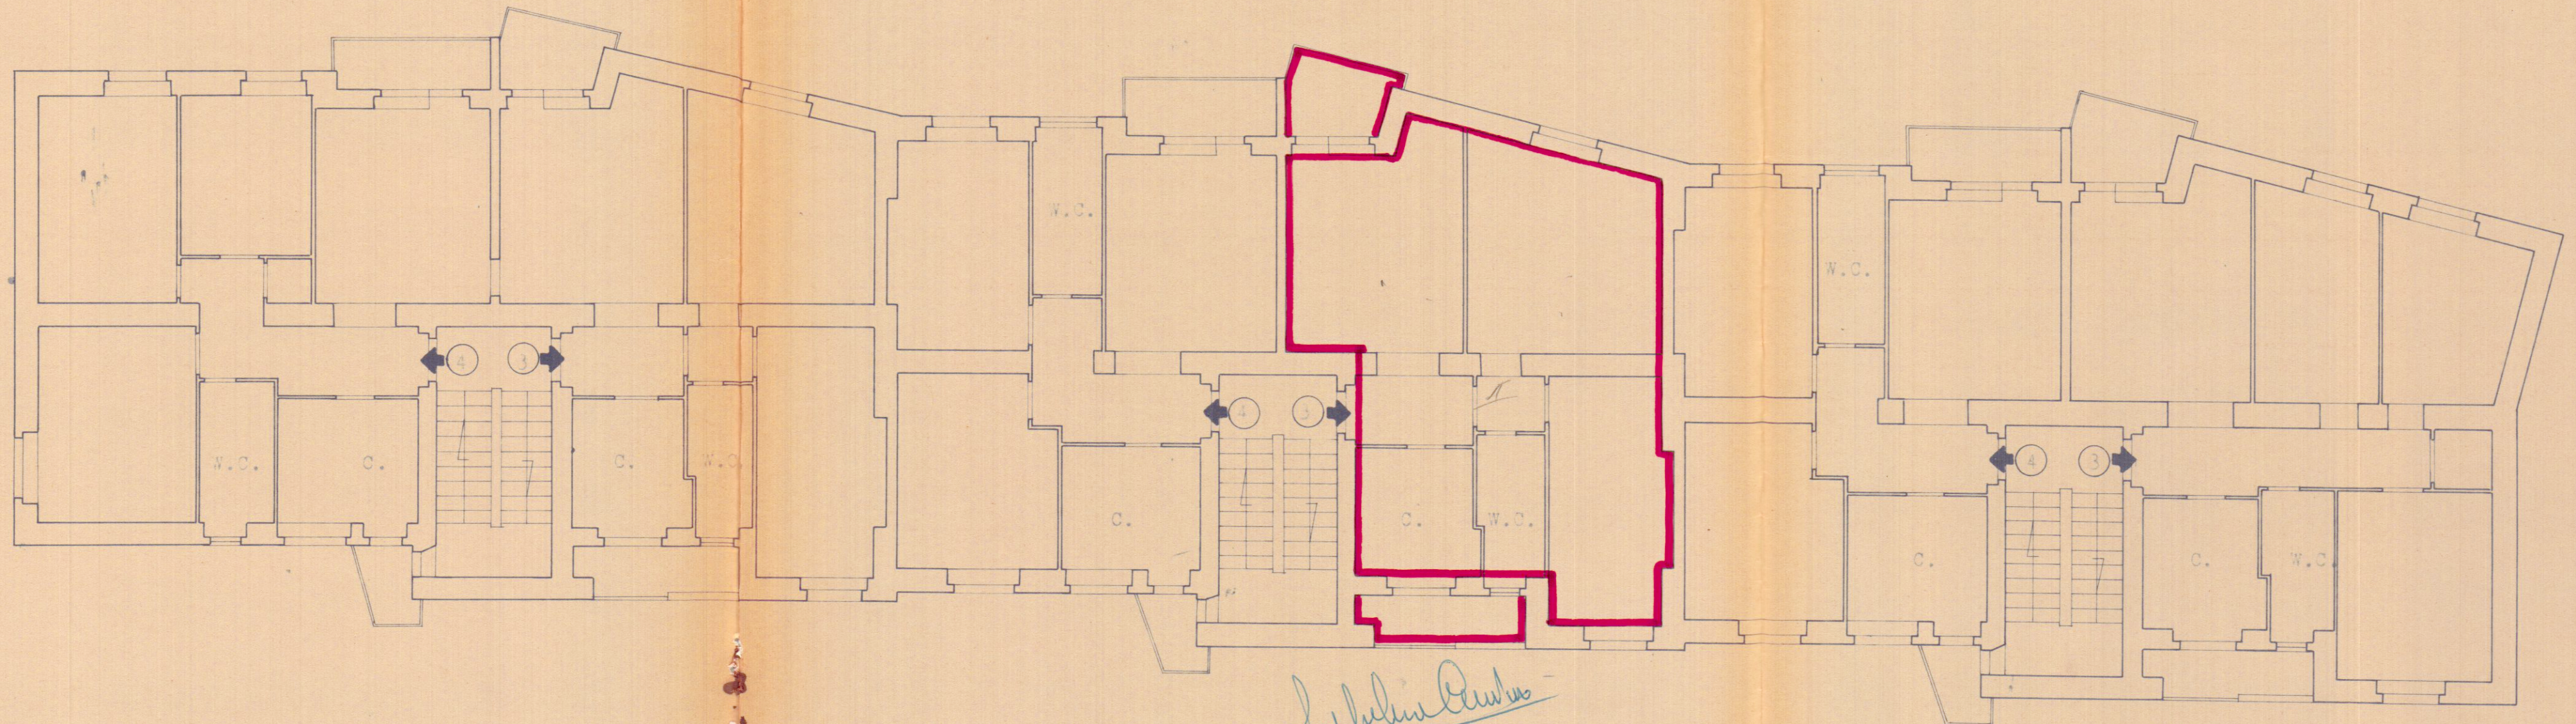

Ing. Giulio Pisanelli
D. Pisanelli

Data della compilazione: Febbraio 1958

Scala 1/100