


Comune di Ostuni
Provincia di Brindisi
CANTIERE N. 6255
Fabbricato Unico
Località
Via Pisanelli Scale A-B-C

RISCATTO

Via Pisanelli

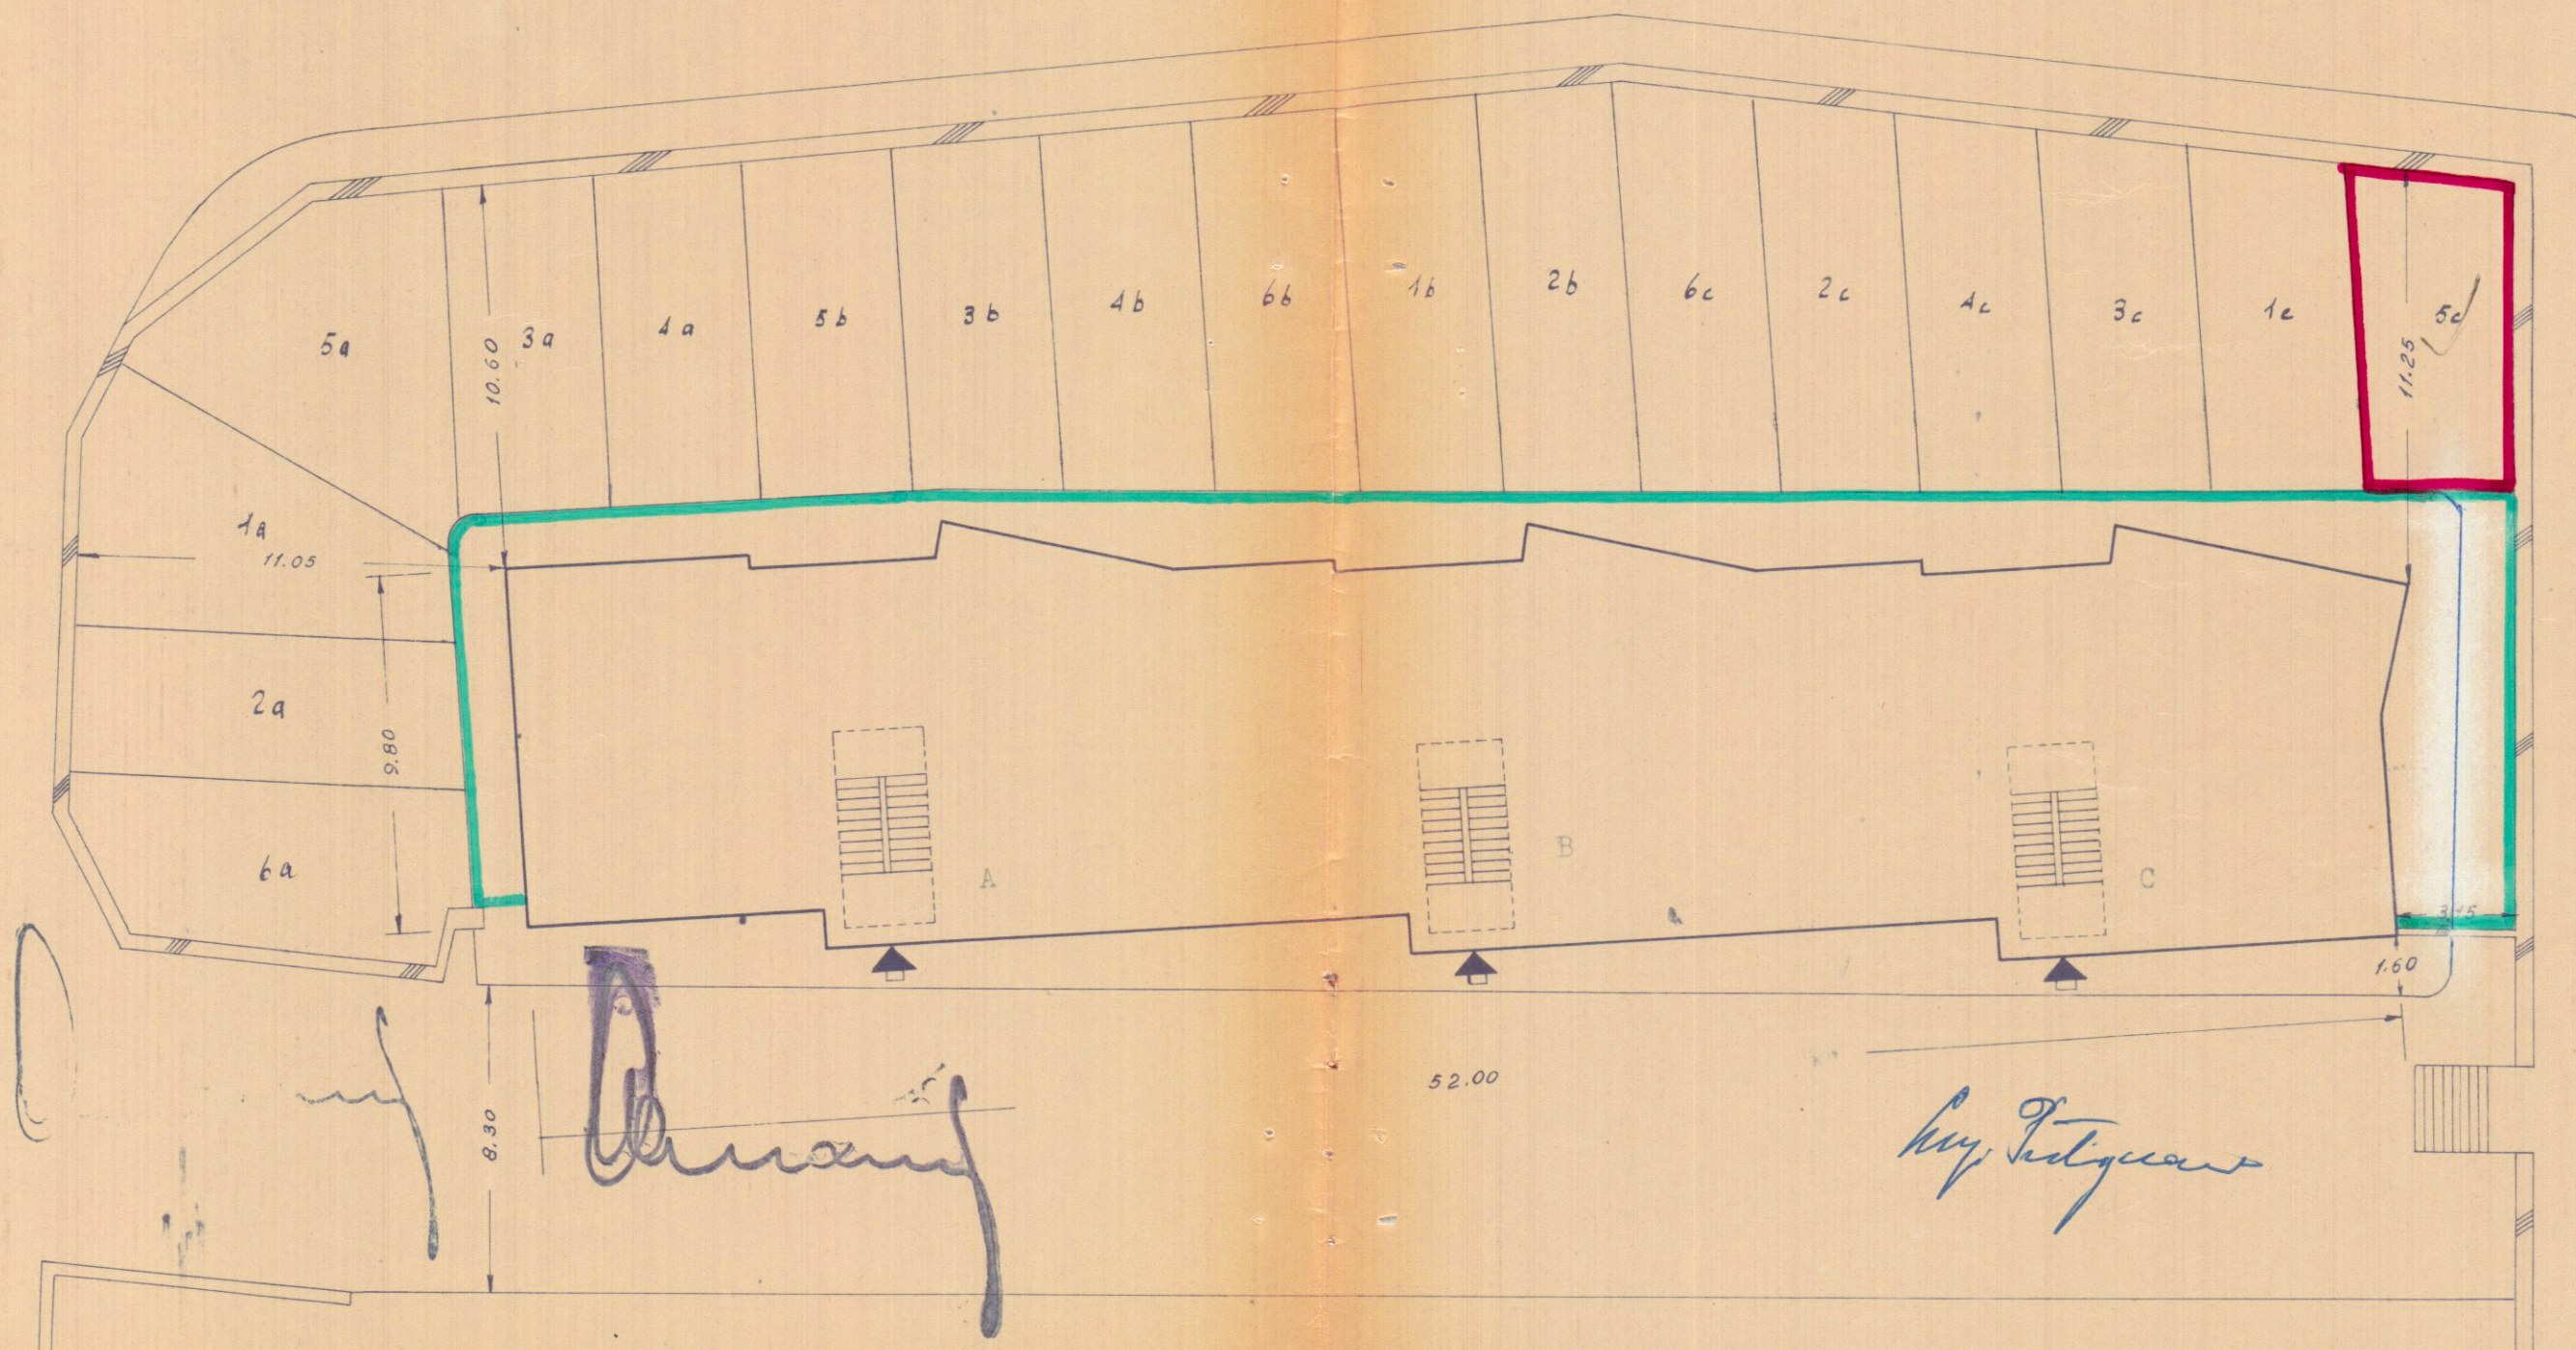

Data della compilazione Febbraio 1958

Scale 1 : 200