CANTIERE 12190 COMUNE S. PIETRO VERNOTICO PROVINCIA DI BRINDISI

Via Mesagne N°. civico /A- /

Mappa Catasto Foglio 29 N° parte lla 561-201-387.

385853

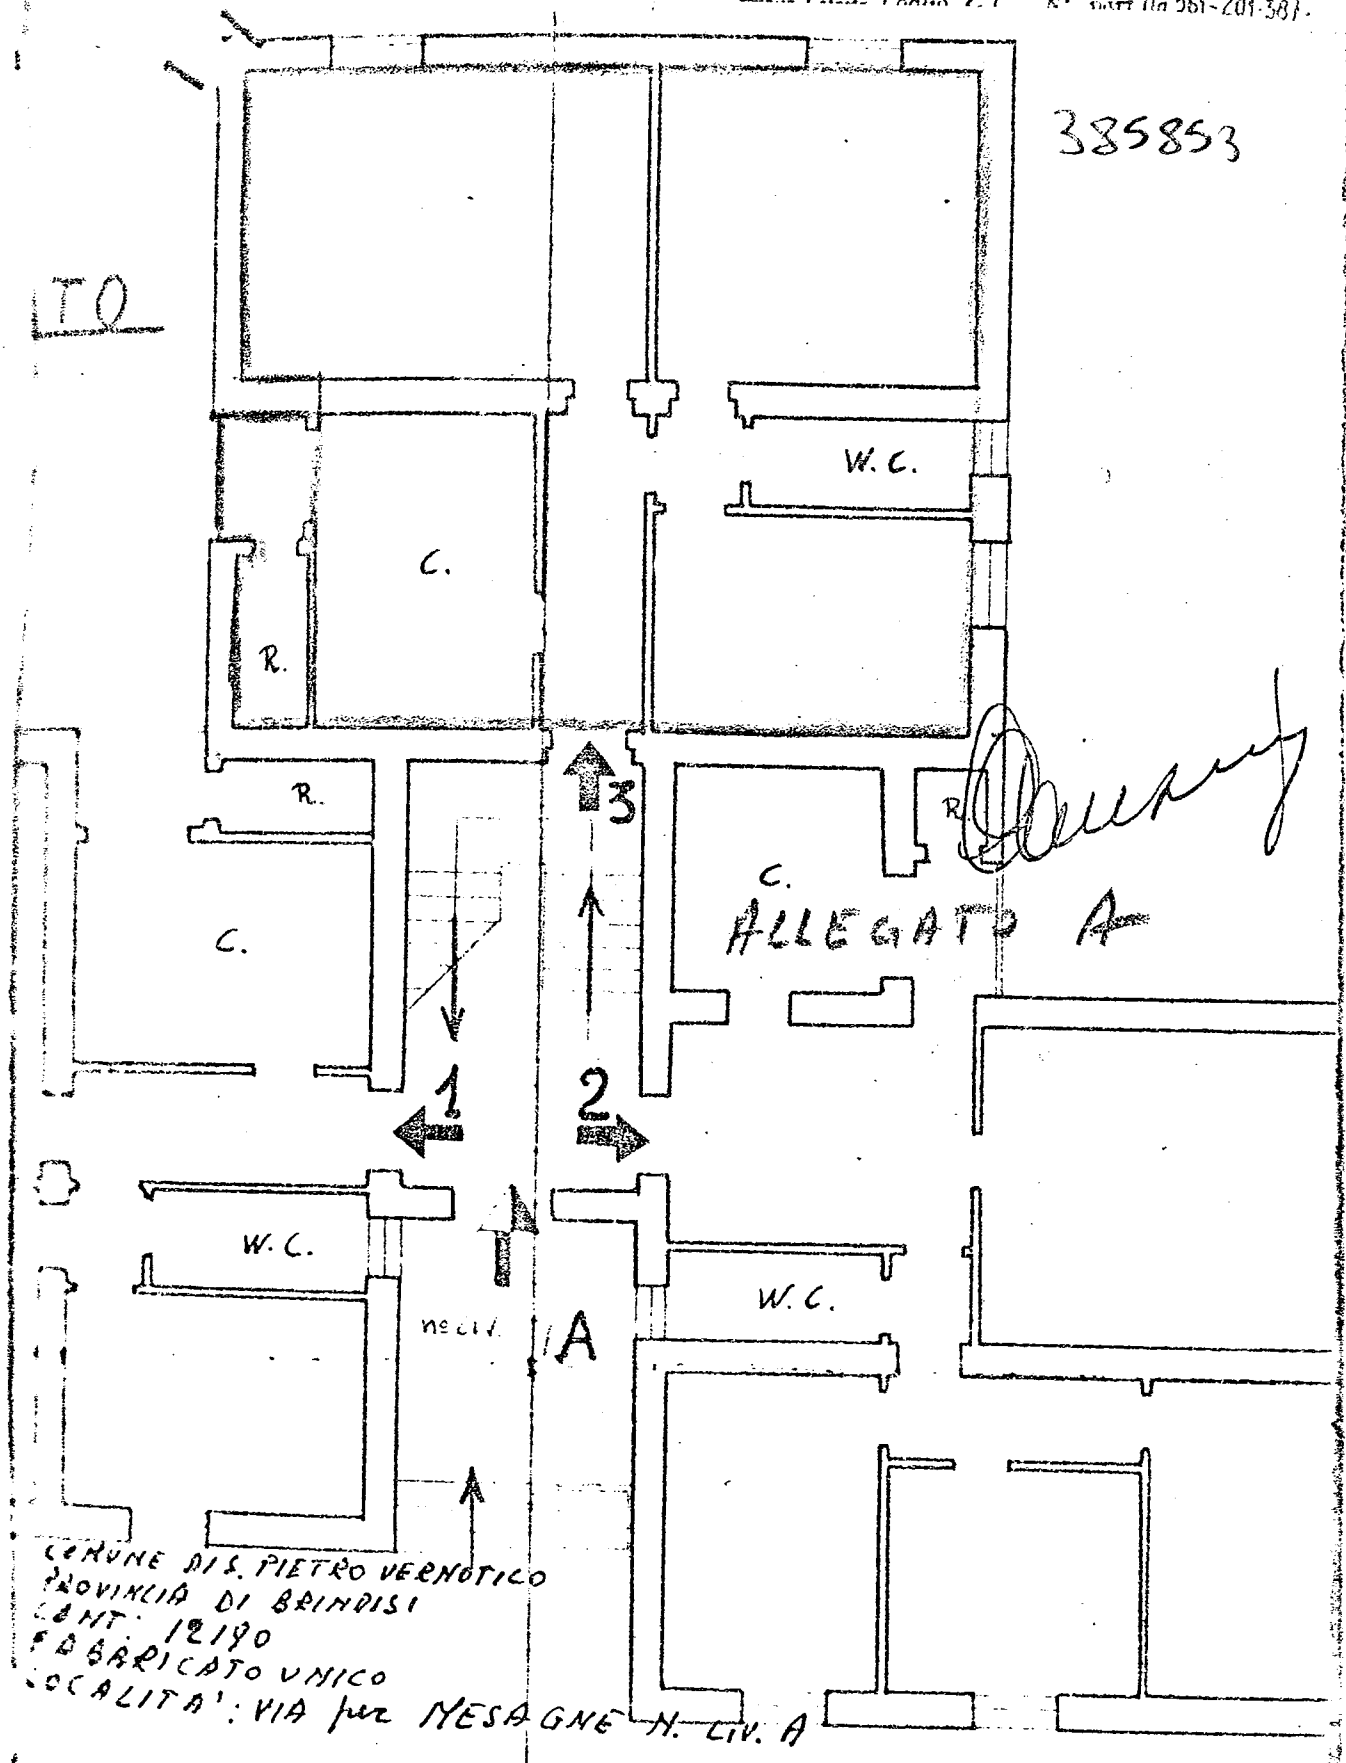

COMUNE DI S. PIETRO VERNOTICO
PROVINCIA DI BRINDISI
CANT. 12190
FABBRICATO UNICO
LOCALITA': VIA per MESAGNE N. CIV. A

Sup. virt = mq. 84.18

Scala 1:100

Gerardo Tiblio

AUTONOMO CASE POPOLARI DELLA PROV.

PRESIDENTE
(Dott. Nardelli)