

PLANIMETRIA FABBRICATO I.N.C.I.S.

AL RIONE "PIETÀ",


BRINDISI _____

VIA TARANTO

APPARTAMENTO ALLA VIA TARANTO

CIV. 6 INT. 9

CANTINA N° 16

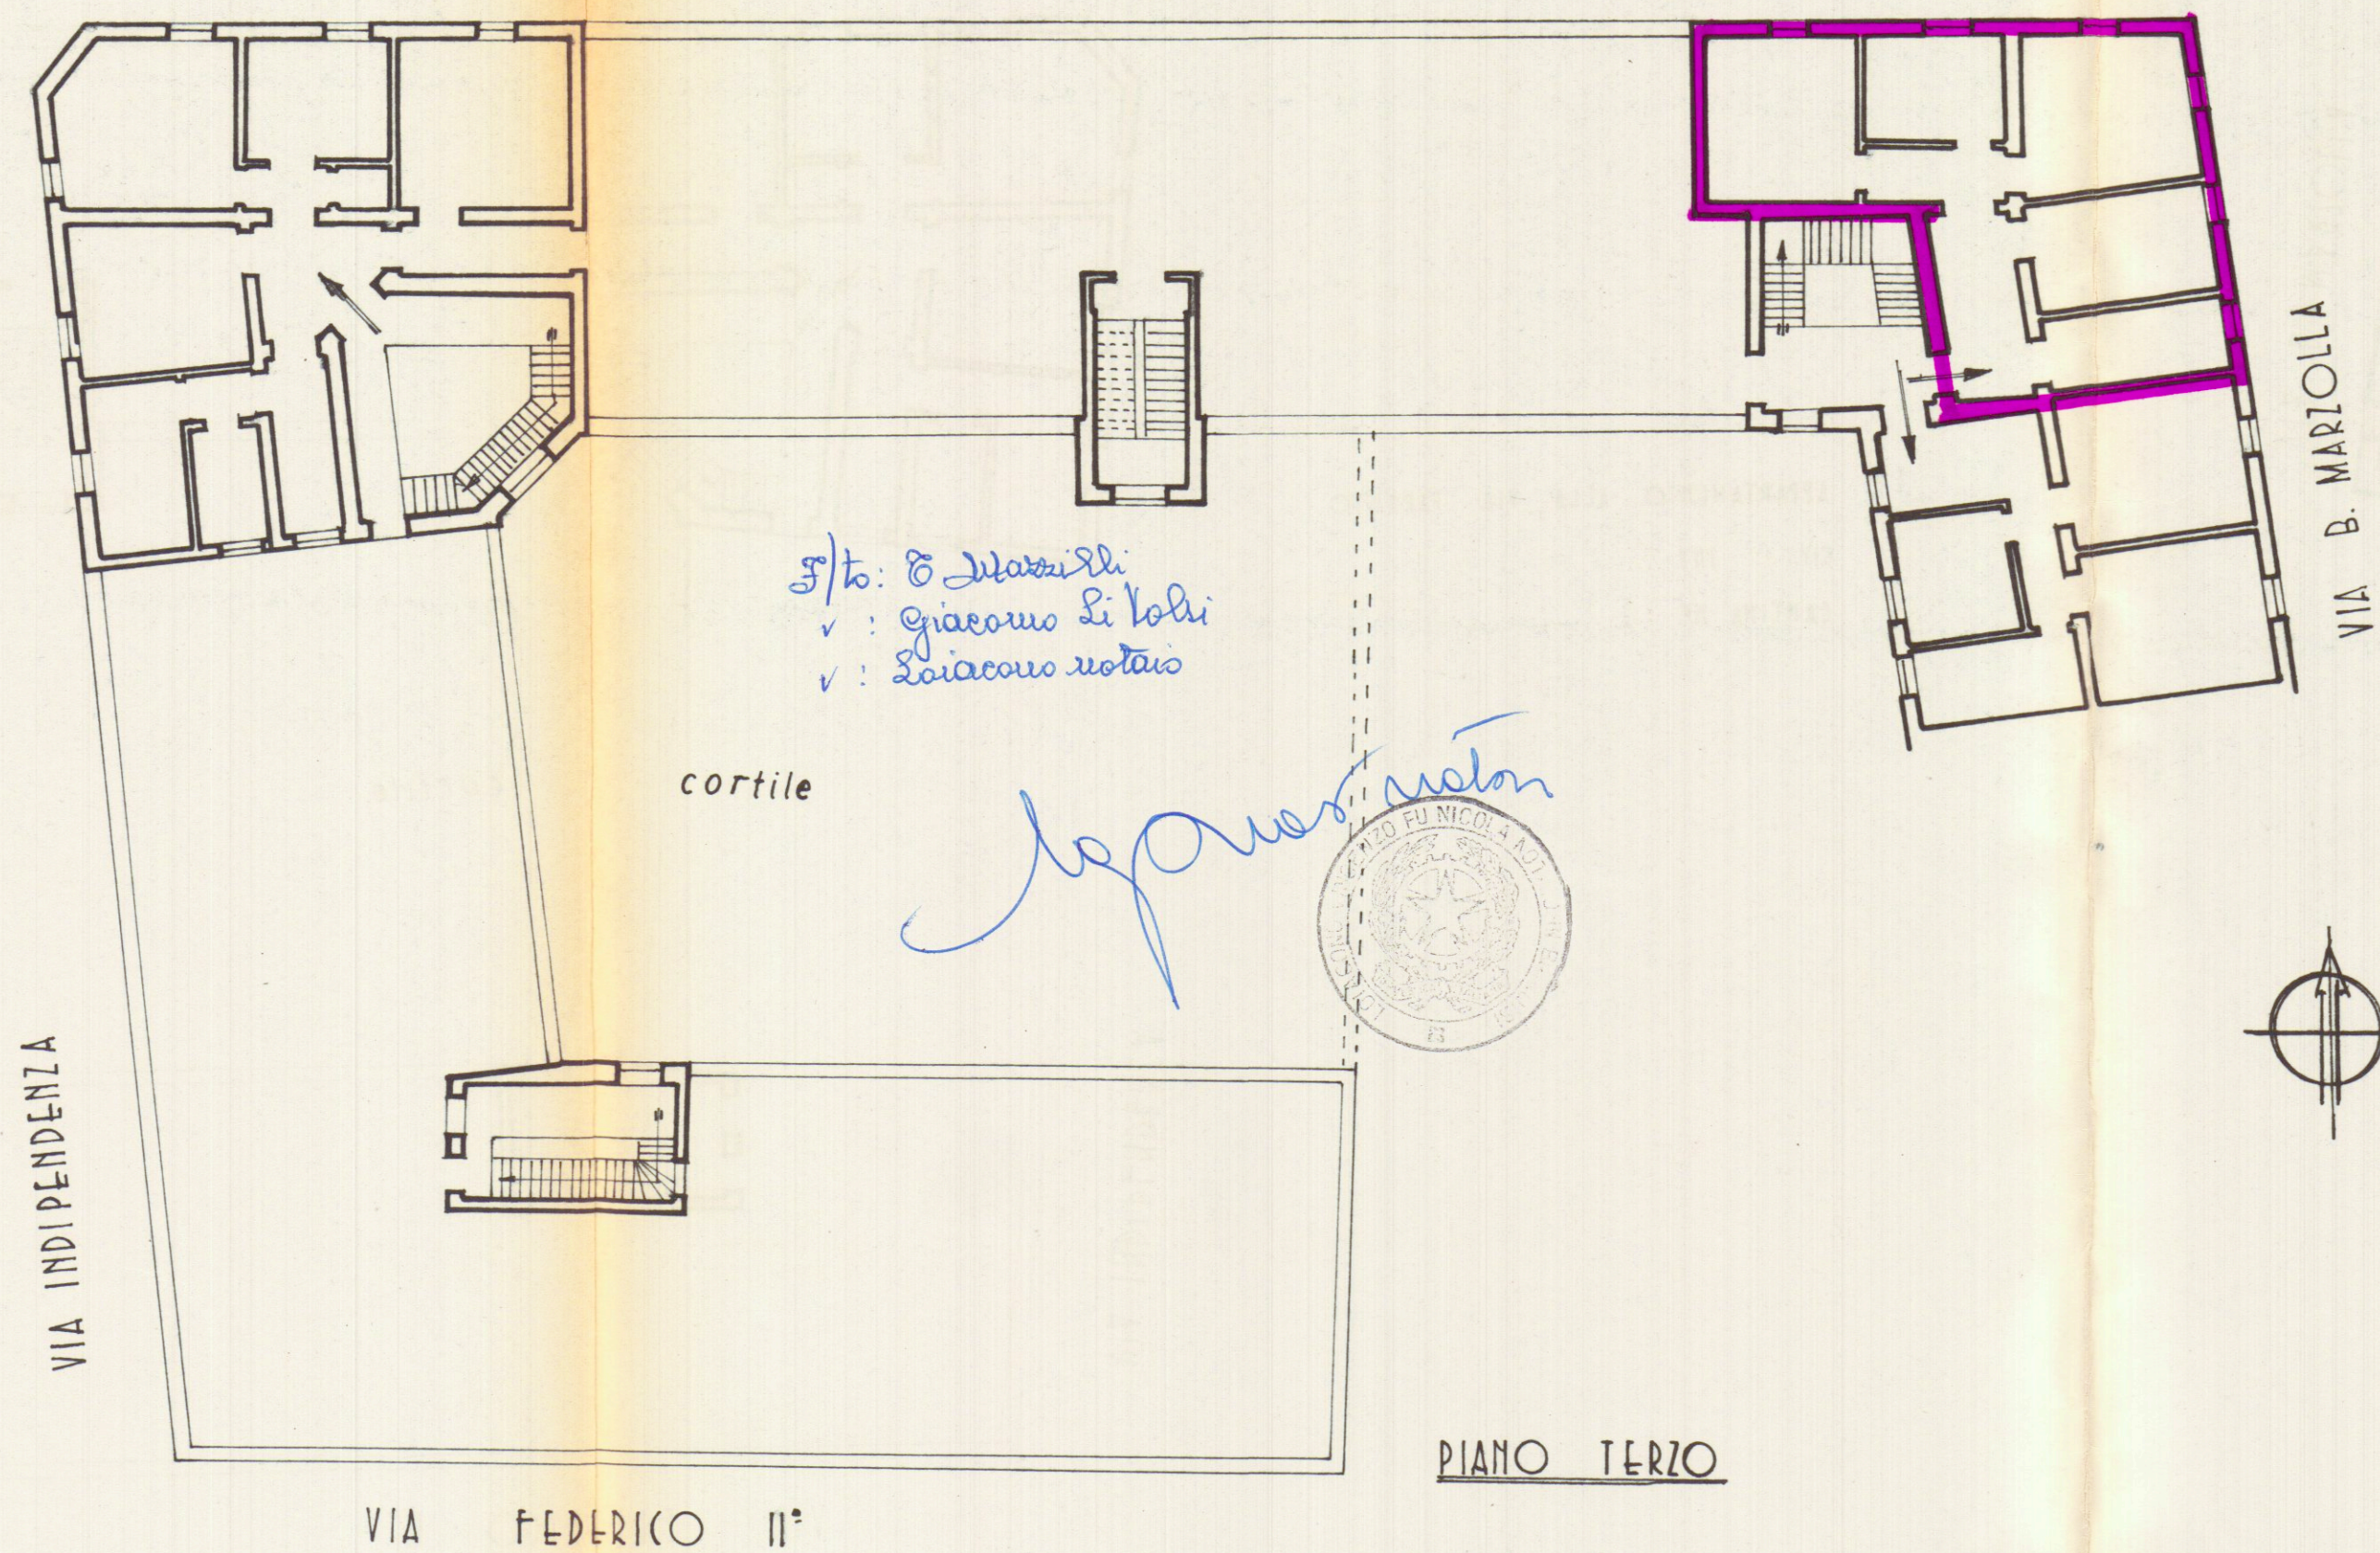

Allegato "A"
N. 33180 Repertorio

