




NUOVO CATASTO EDILIZIO URBANO

(R. DECRETO-LEGGE 13 APRILE 1979, N. 685)

Planimetria dell'immobile situato nel Comune di Brunico Via Giovane Cordusio
Ditta Edilizia Autonomo Case Rifugio per la Provincia di Brunico
Allegata alla dichiarazione presentata all'Ufficio Tecnico Erariale di Brunico

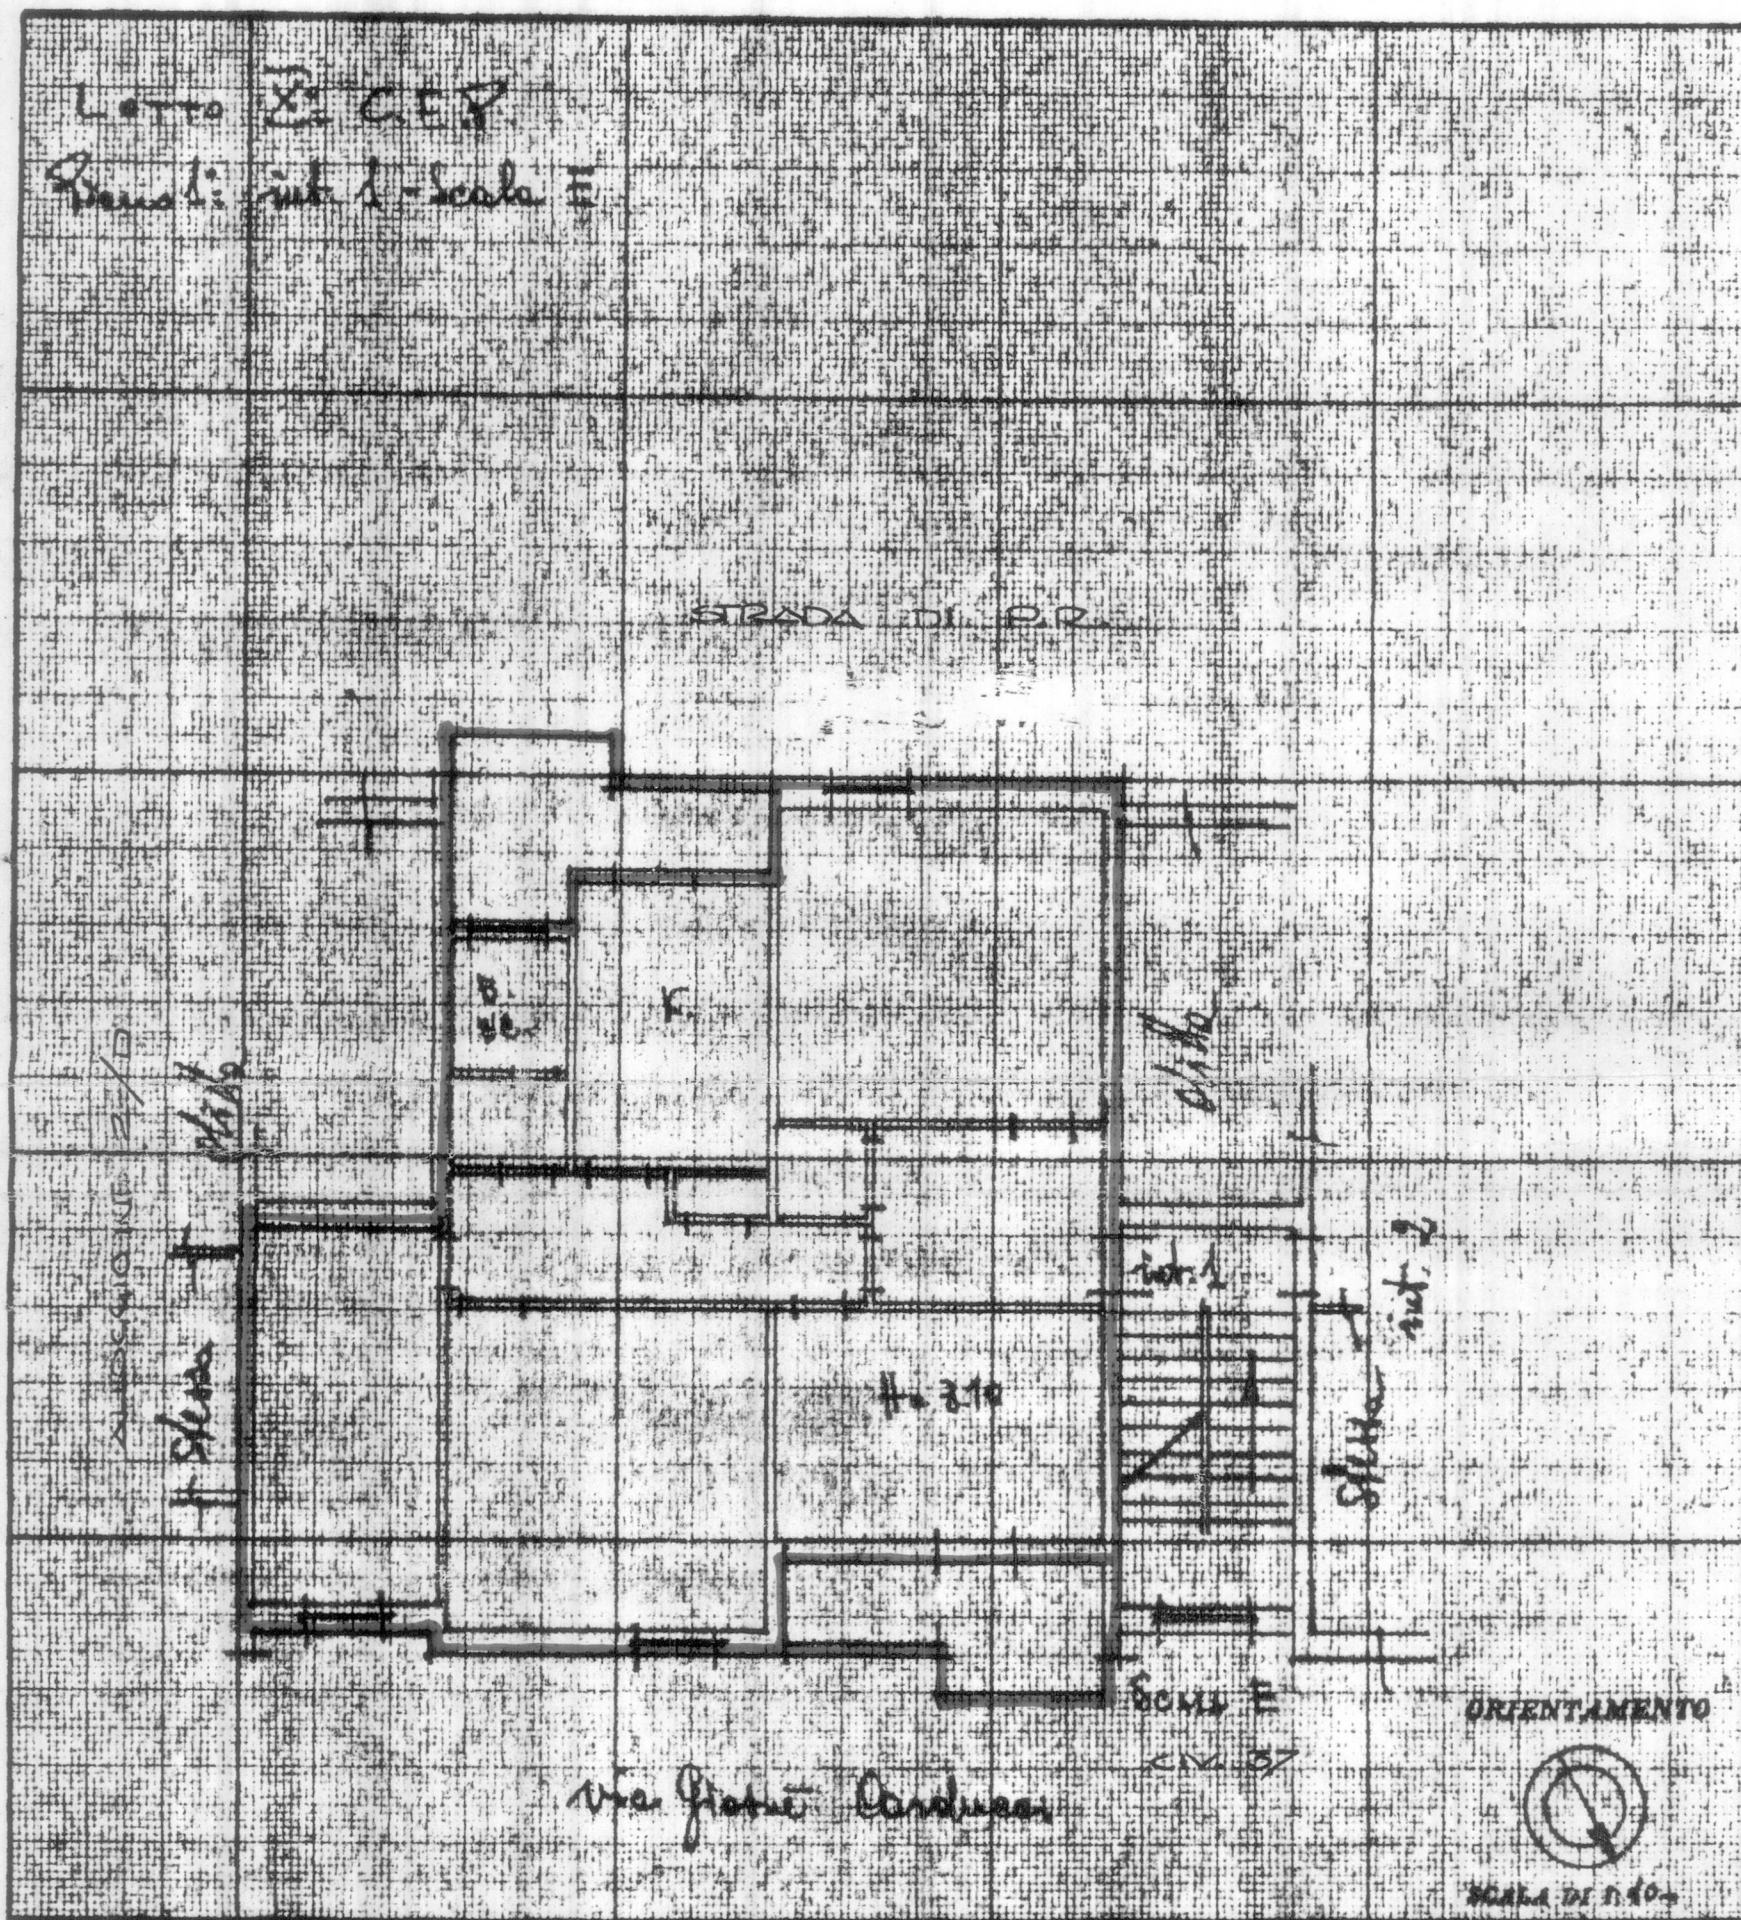

SPAZIO RISERVATO PER LE ANNOTAZIONI D'UFFICIO

DATA
PROT. N°

Compilata dal l'Ufficio Tecnico
Edilizia Autonomo Case Rifugio
Iscritto all'Albo de
della Provincia di Brunico
DATA 10 Novembre 1965
IL DIRETTORE TECNICO
Firma: (Dott. Ing. Giovanni Rossi)