

COMUNE DI BRINDISI
 PROVINCIA DI BRINDISI
 Cantiere N° 16481 - "Coop. Meluno - Domus - Venere - Nuova Brindisi -
 Fabbricati: 4°5
 Località:
 Via Tor Pisani



Via Cocceio Nerva

Via Imperatore Costantino

Proprietà
 Niccolò Giuseppe

RISCATTO


Data della compilazione Novembre 1961

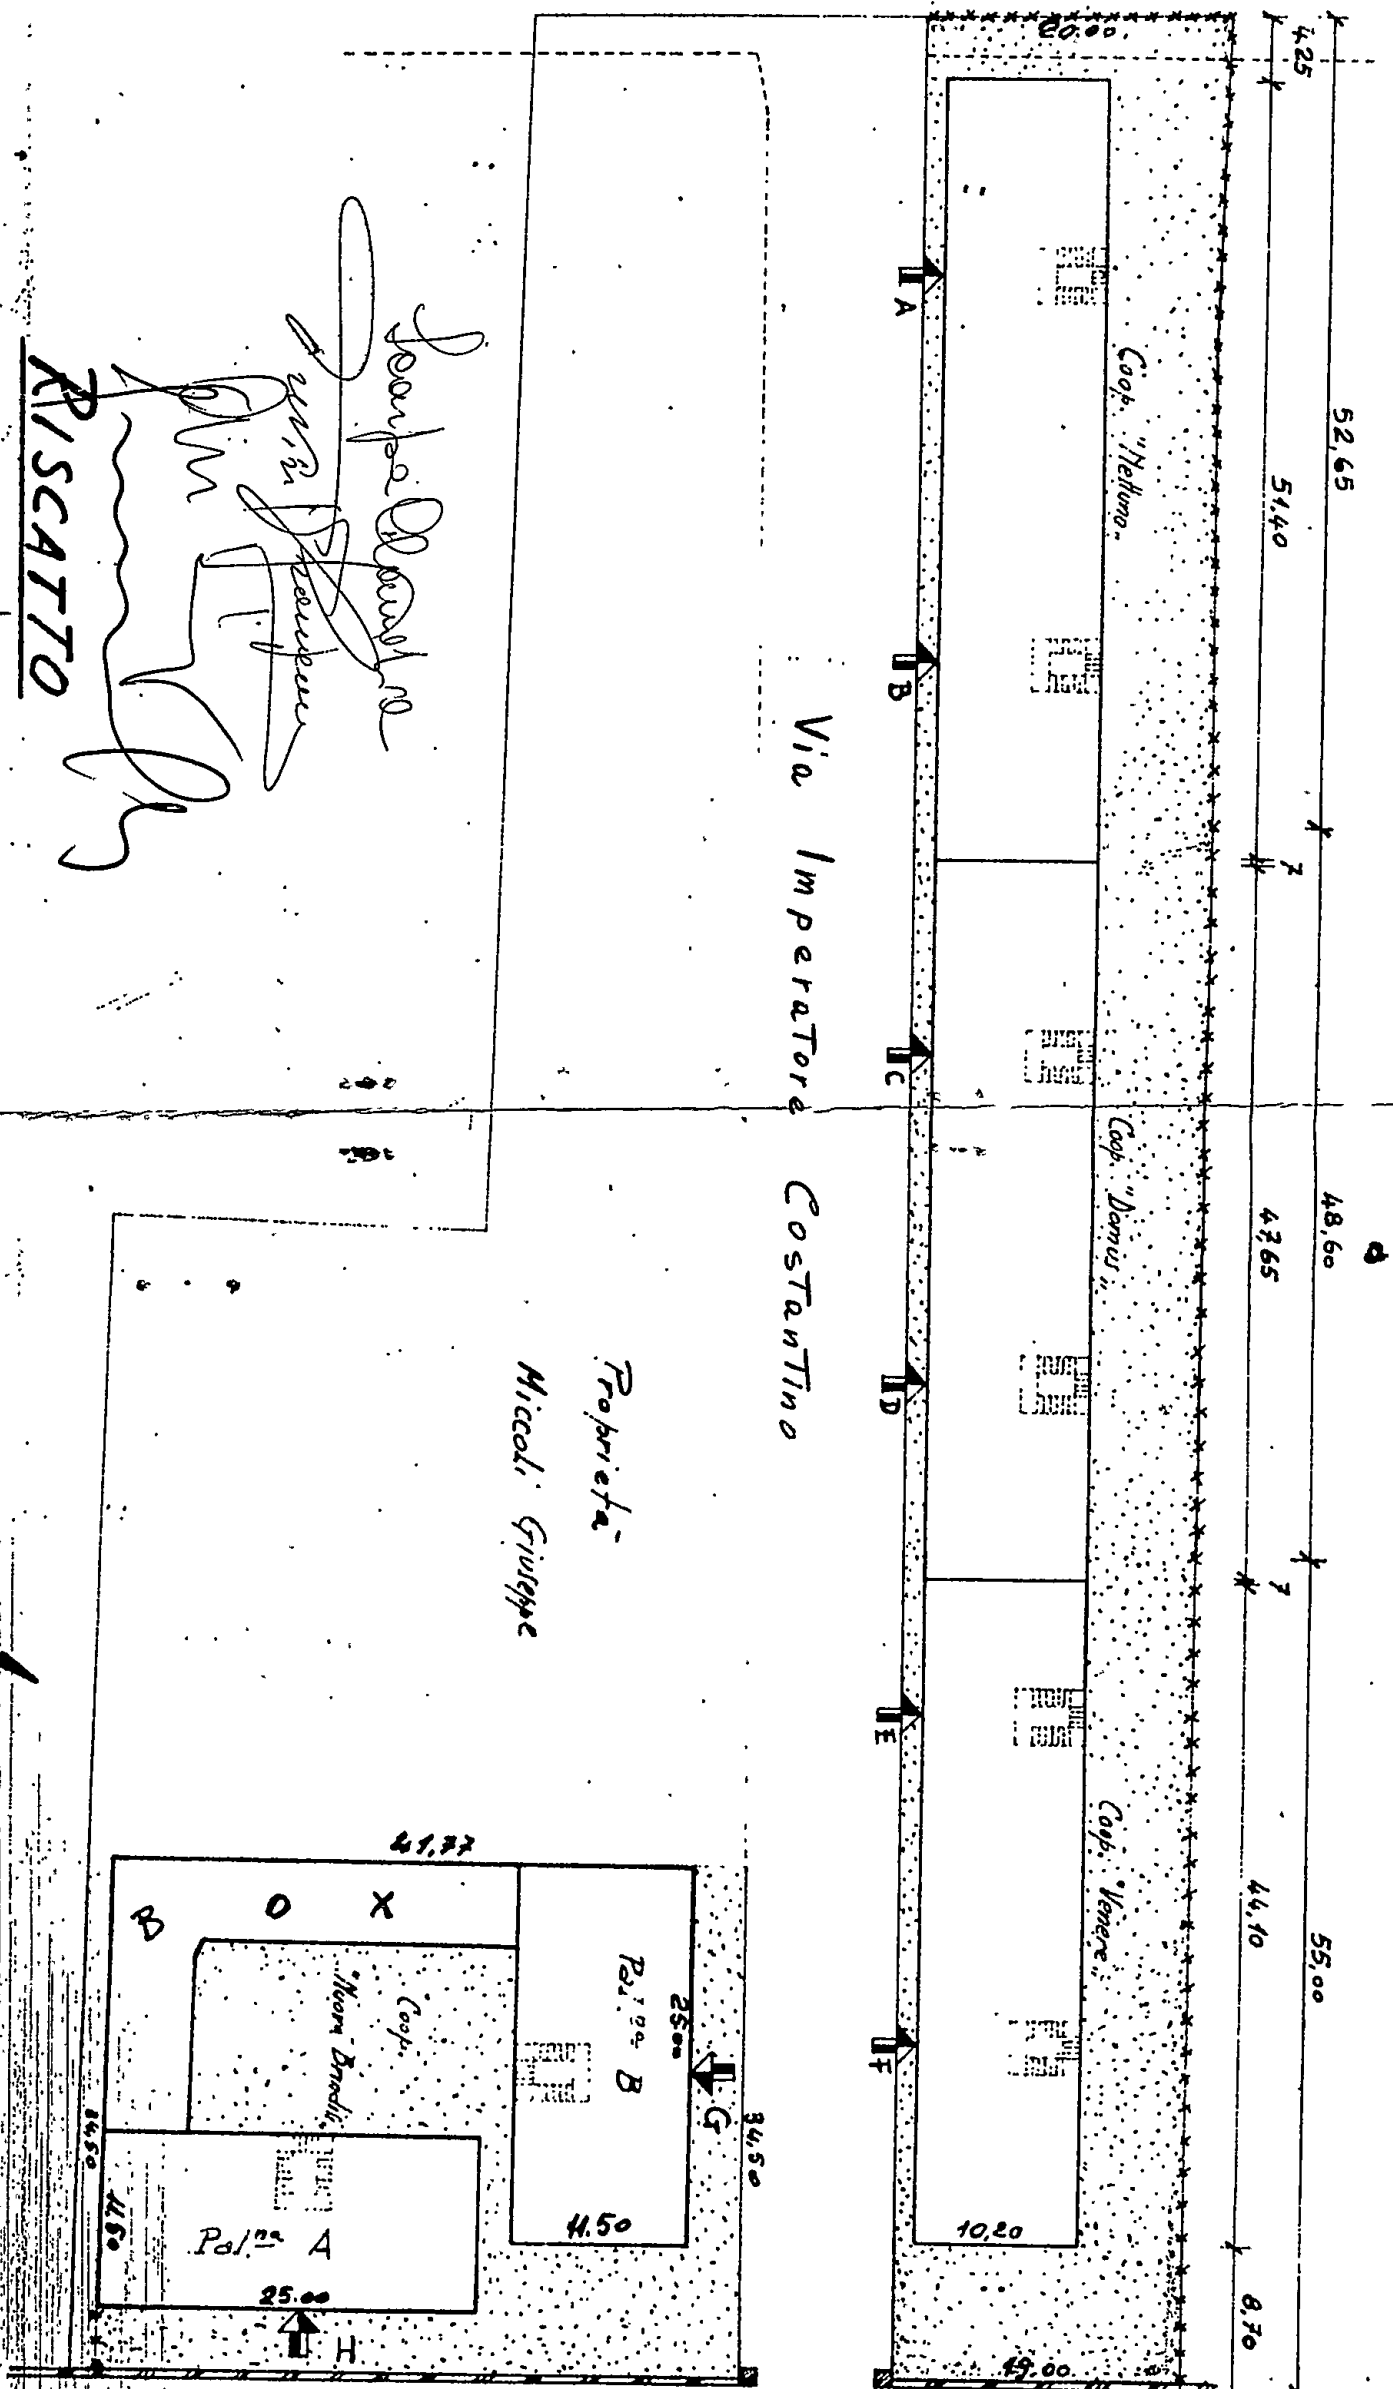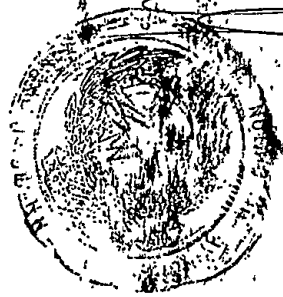

ALLEGATO

Scala 1:500

La presente copia *del* composta di tre fogli, è conforme e all'originale numero delle prescritte firme e si rilascia per uso I.A.C.P.

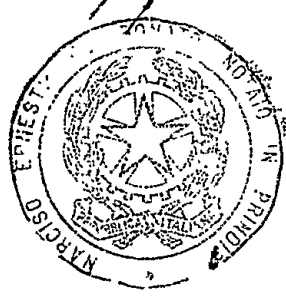

[Handwritten signature]


4. Maria
5. Oliva
6. Guida
7. Calò
8. Agrippa
Wincenzo
Alfredo
Giuseppe

COMUNE DI BRINDISI
CANTIERE 46481
FRABRATO UNICO
COOP. DOMUS

PRIMO TERRA

Scala 1:100

Terra

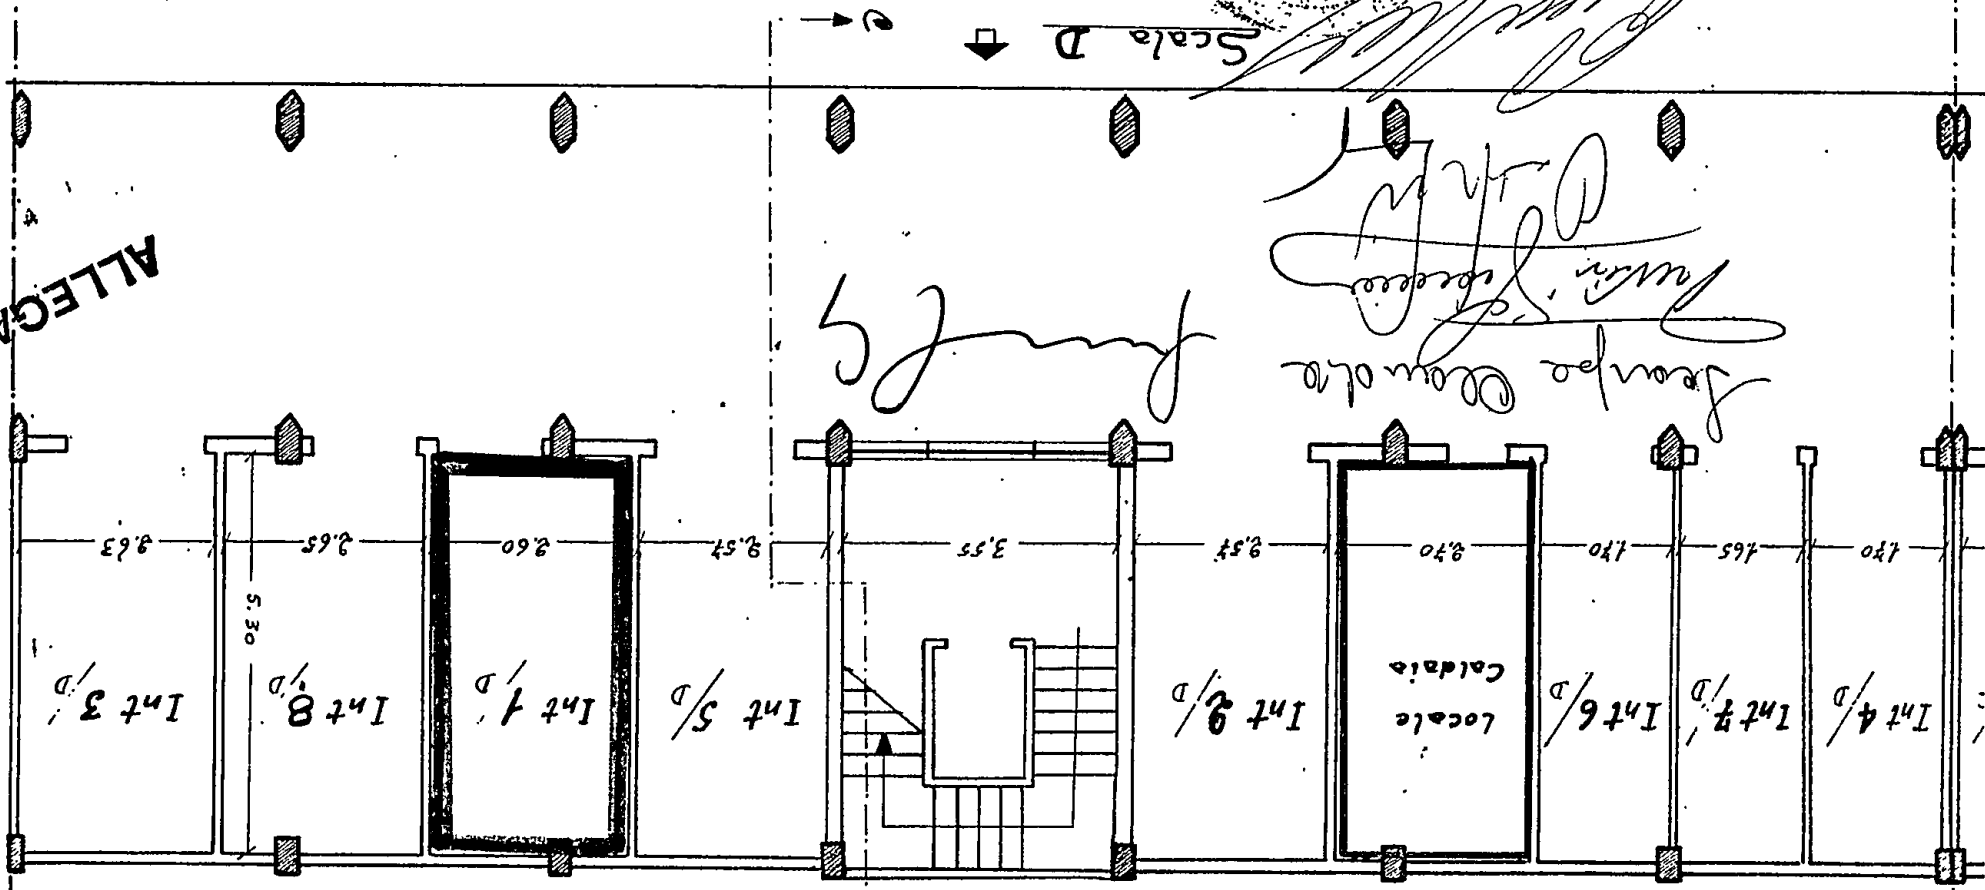

[Handwritten signature]
Giampaolo Quarta
Maurizio Quarta

[Handwritten signature]

Scala D

ALLEGATO

Coop. Venere

384146