

COMUNE di Ostuni

Provincia di Brindisi

CANTIERE N. 6265

Fabbricato Unico

Località

Via Pisanelli Scale A-B-C

R I S C A T T O

Scala A

1 - Sollazzo Giuseppe
2 - Rosselli Angela Raffaele
3 - Cappa Maria Concetta
4 - Petrachi Giovanni
5 - Chiantera Giuseppe
6 - Ciraci Vittorio


Scala B

1 - Orlandino Giuseppe
2 - Totisco Tito
3 - Carini Guglielmo
4 - Giovene Luigi
5 - Giglio Licio
6 - Leone Anna

Scala C

1 - Ciciriello Cosimo
2 - Brandi Italo
3 - Albanese Francesco
4 - Erriquez Francesco
5 - Putignano Luigi
6 - Palma Saverio

PIANO CANTINATO

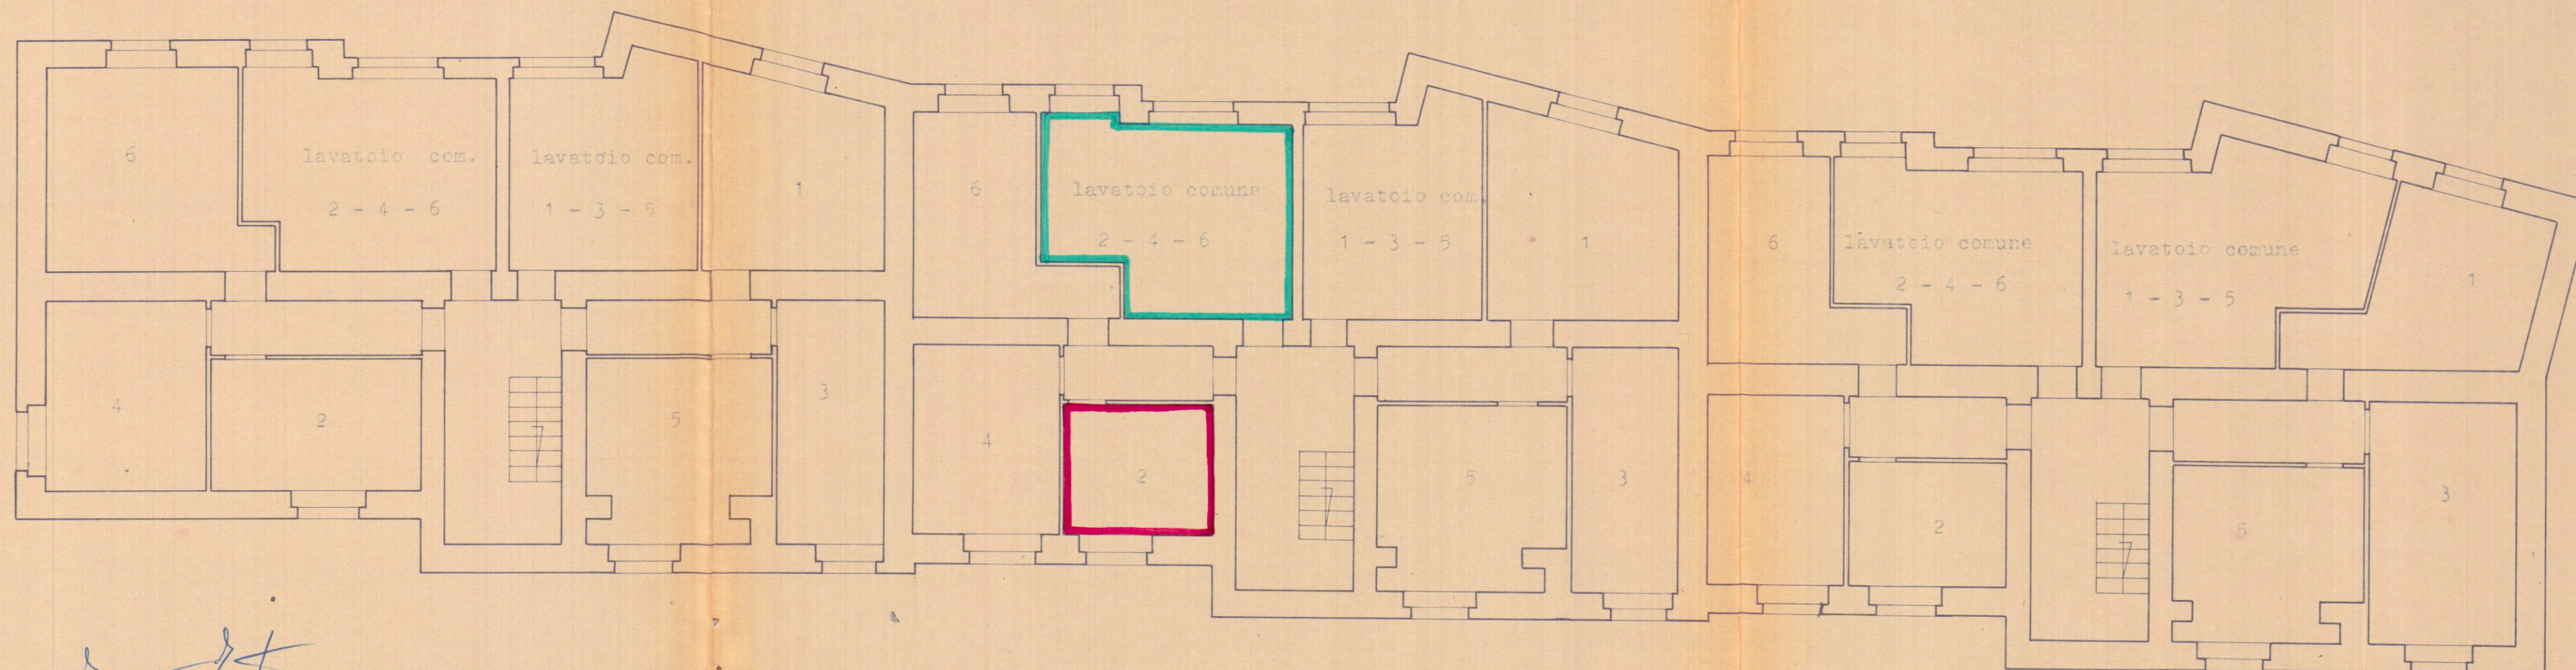

Totino Toti
D. M. M.

Data della compilazione: Febbraio 1958

R. B. B.

Scala 1:100