



SCUOLA MEDIA

PIANTA 1° PIANO. 1:

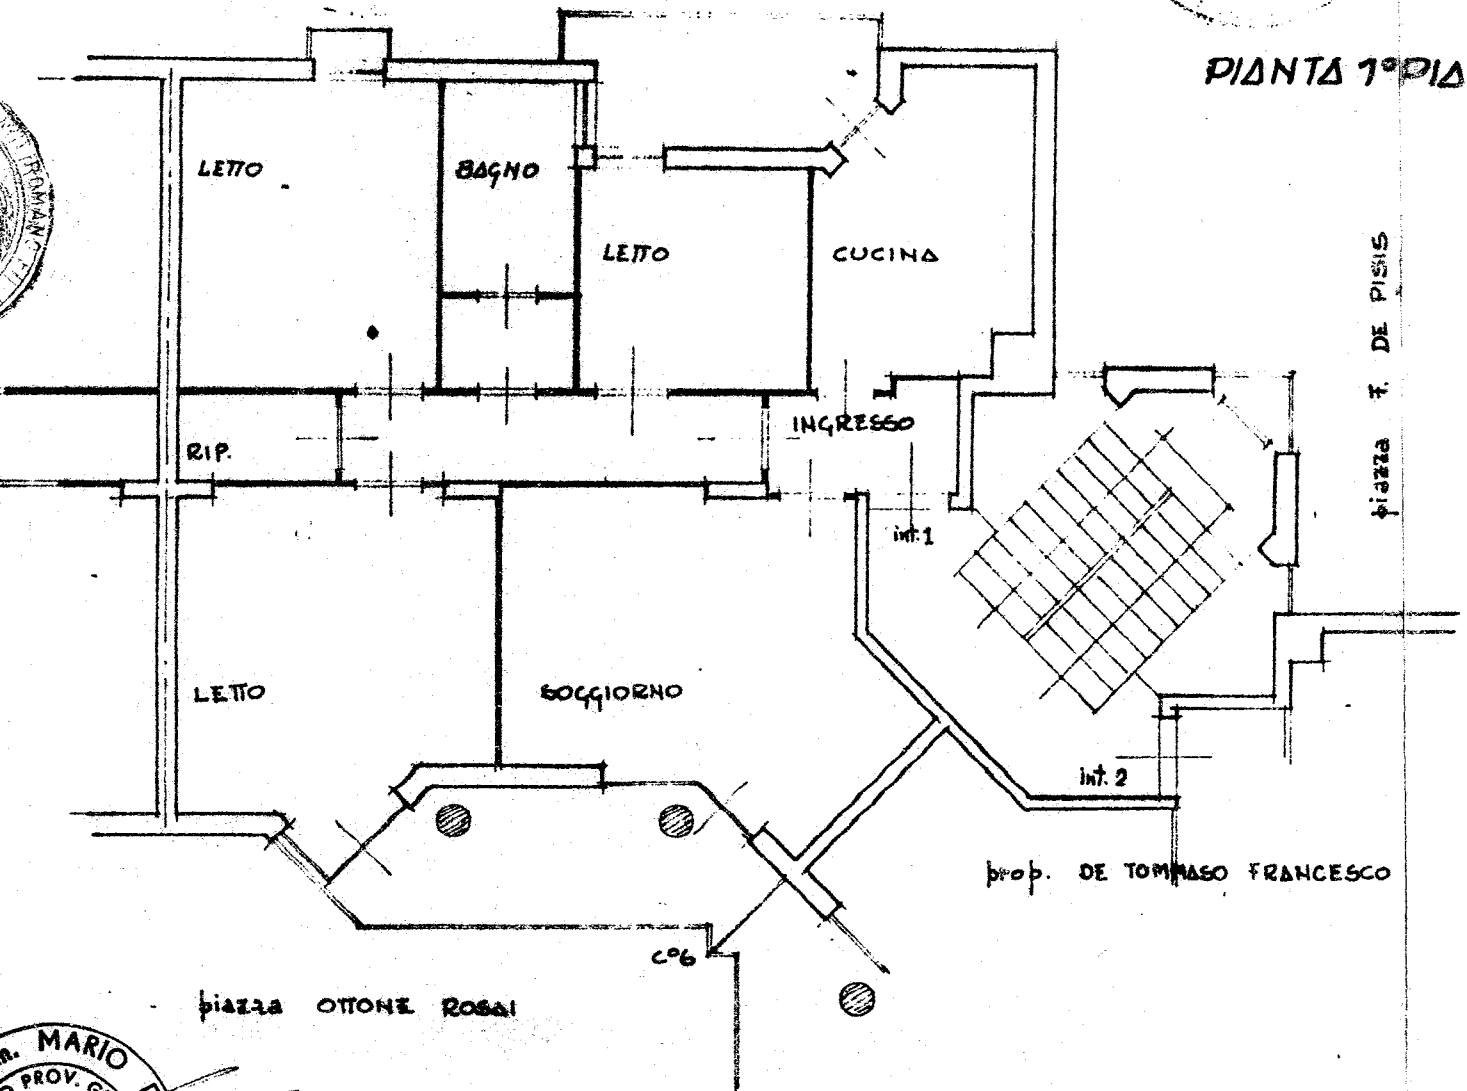


PIANTA PIANO TERRA. 1:100

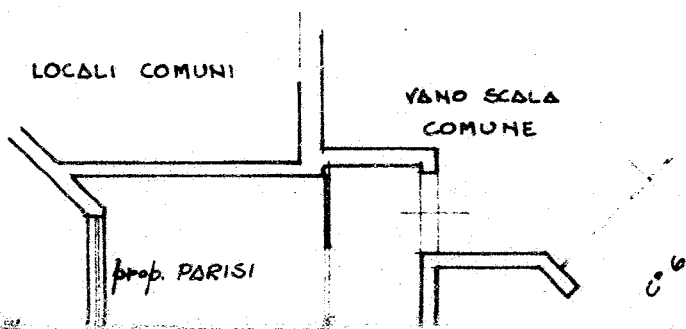

Refertorio N. 8364 Allegato
Alcide Parisi
Cucinelli photo
Not. Gino Basso

E' copia conforme all'originale che si rilascia alla
Parte in carta libera per uso fiscale.

Cisternino li 22 aprile 1983

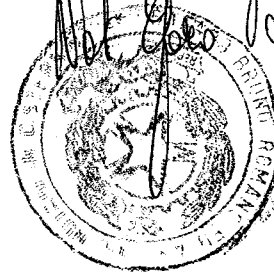

UFFICIO DEL REGISTRO - OSTUNI
L'imposta fissa dovuta sul presente atto
è compresa in quella richiesta per
l'atto principale regio il 10 APRILE 1983
al N. 333

IL DIRETTORE
(Dr. Aldo Rizza)