


CASE POPOLARI IN DEDICAZIONE ALLO STATO

Appartamento alla Scala B int 12

388183

PIANO PIANO TERZO

De Vergilio Cosimo e Carone Barsonofrio

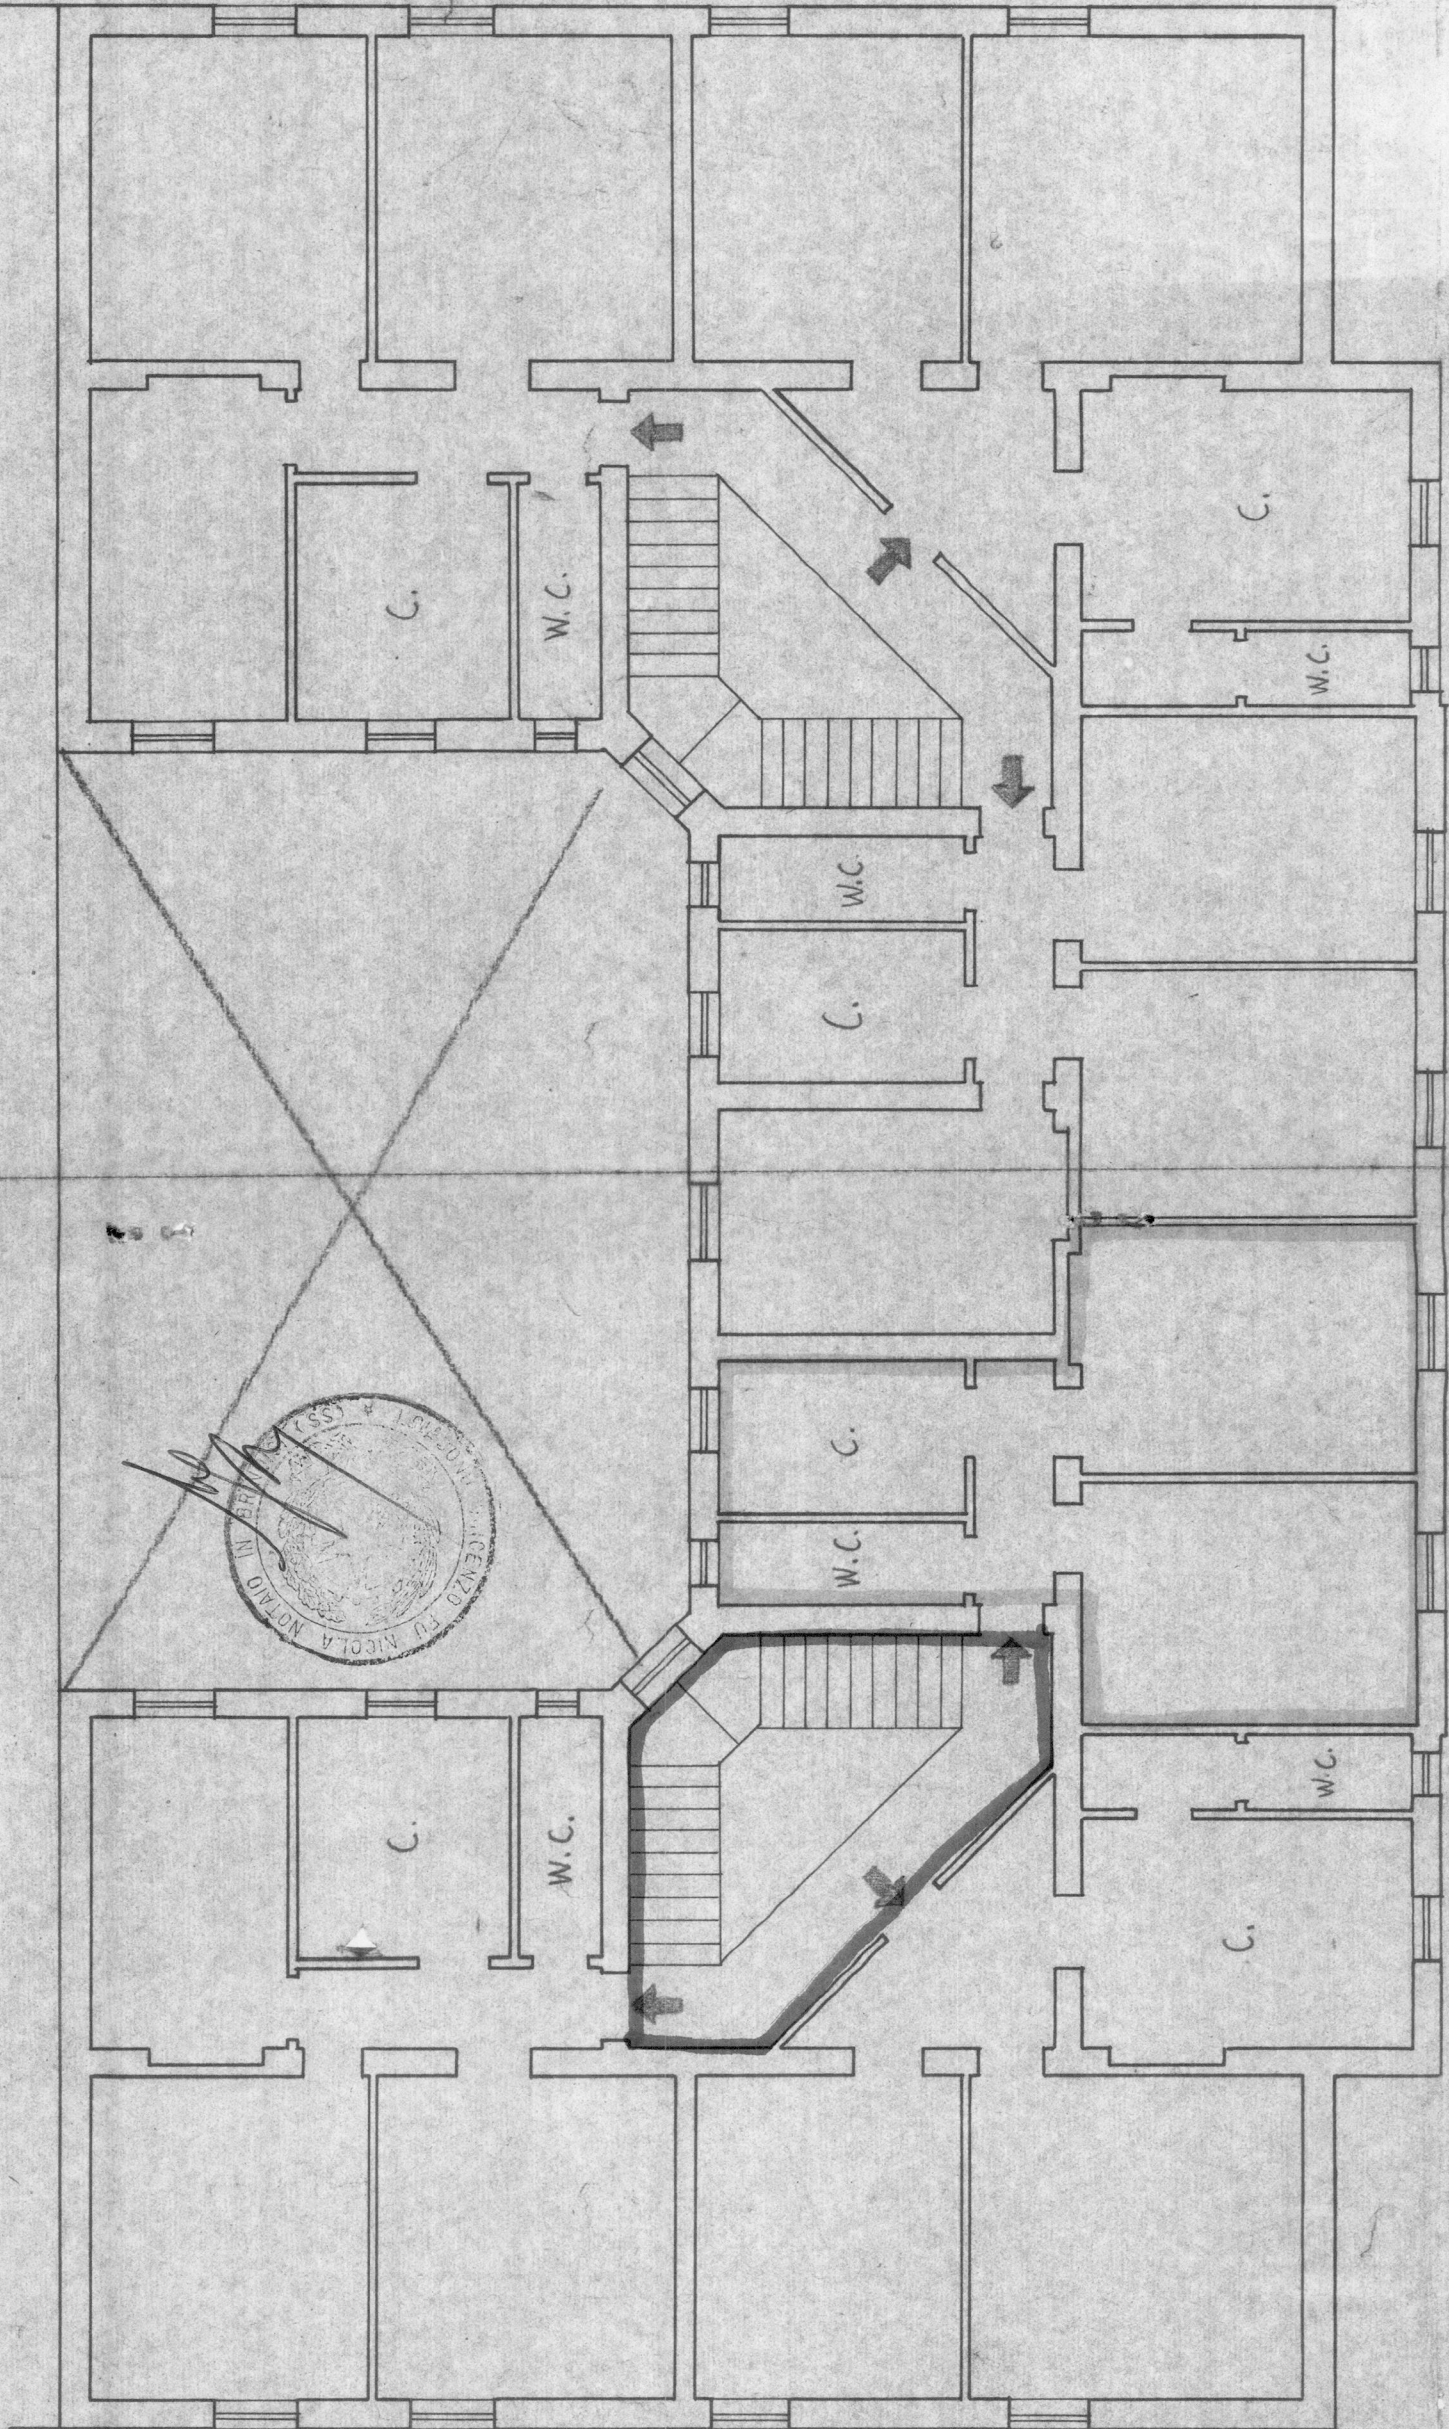

VIA ADDIA

VIA TAGLIAMENTO

SCALA 1:100

VIA VITTORIO VENETO