


COMUNE DI BRINDISI
 PROVINCIA DI BRINDISI
 Cantiere N° 16481 - "Coop. Melluno - Domus - Venere - Nuova Brindisi"
 Fabbricati : 4° 5
 Località:
 Via Tor Pisani

Via Cocceio Nerva

Via Imperatore Costantino

Proprietà
 Micali Giuseppe



RISCATTO

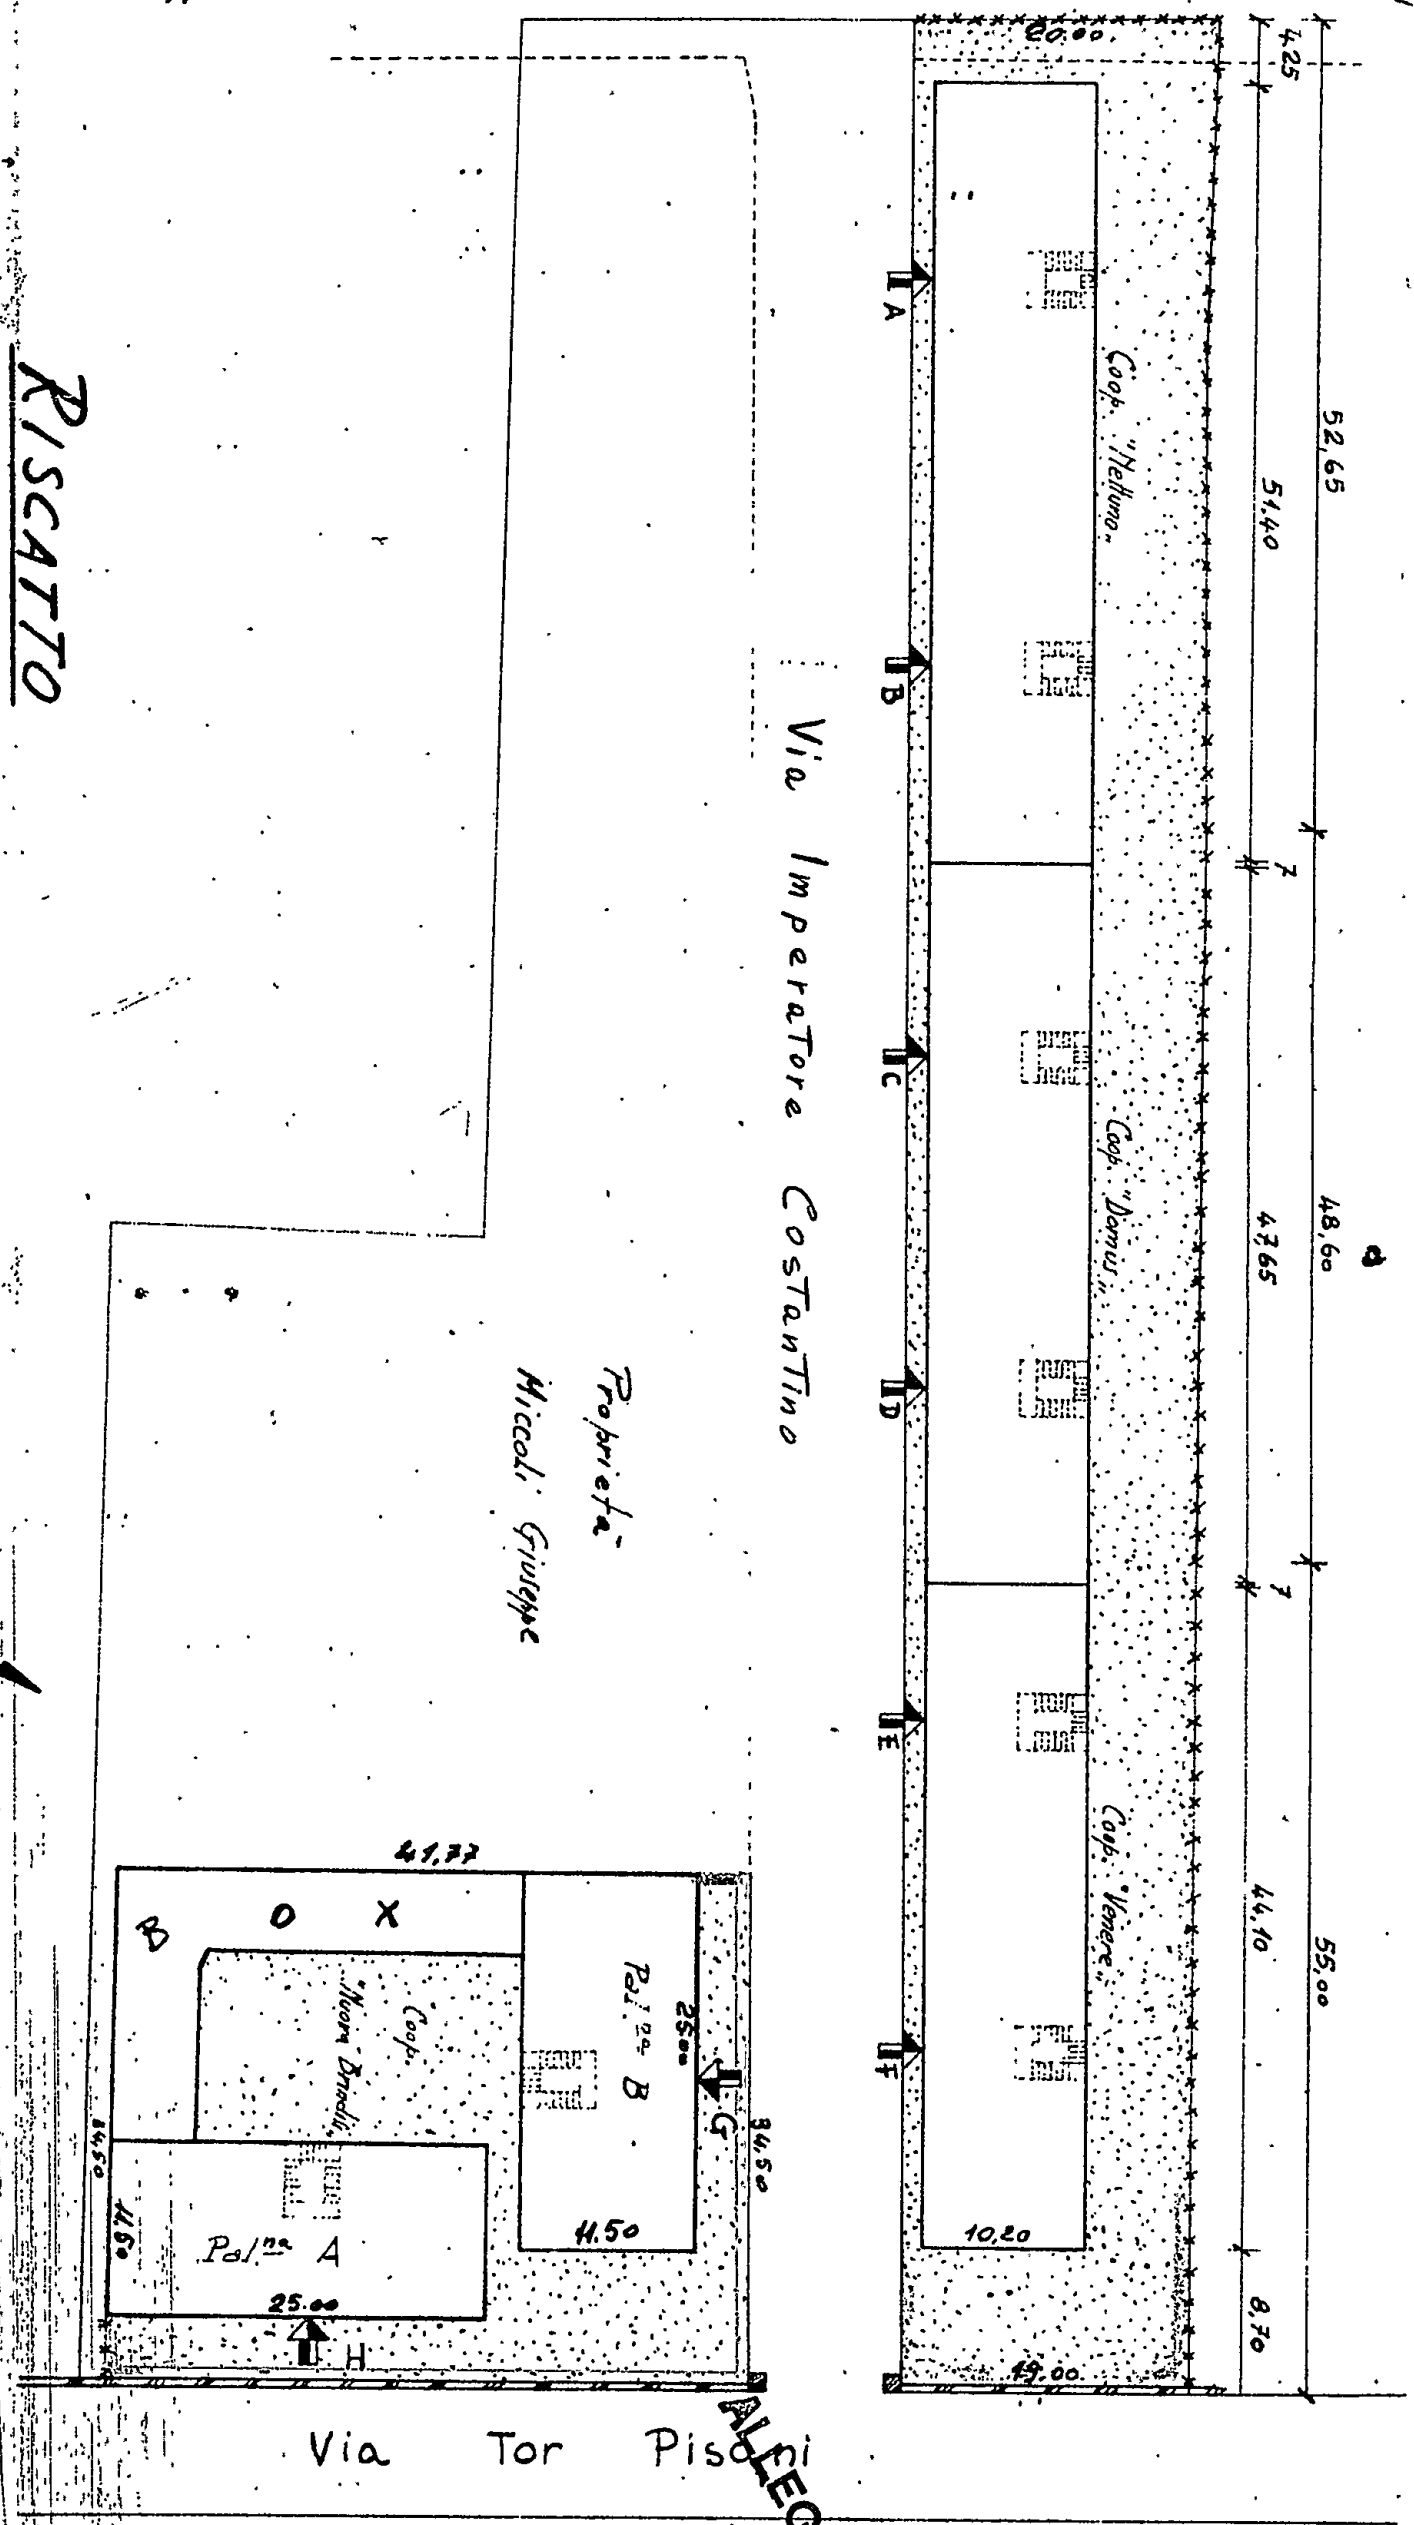

Data della compilazione Novembre 1961

SCALA 1:500

ALLEGATO

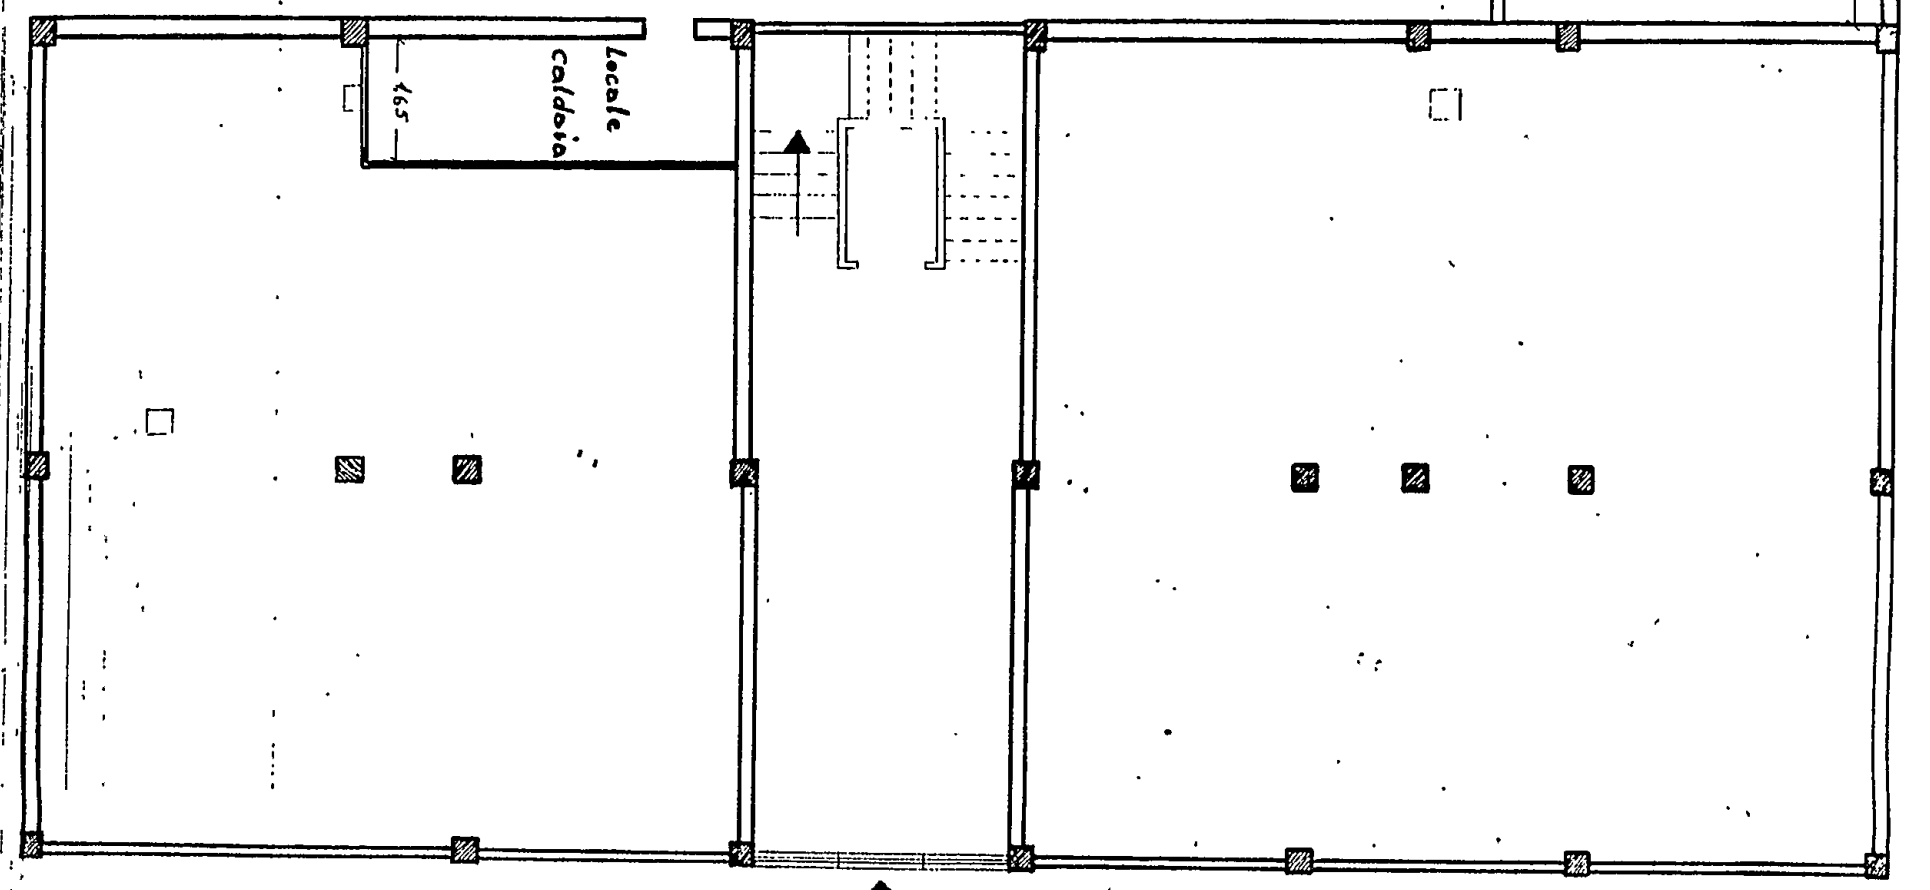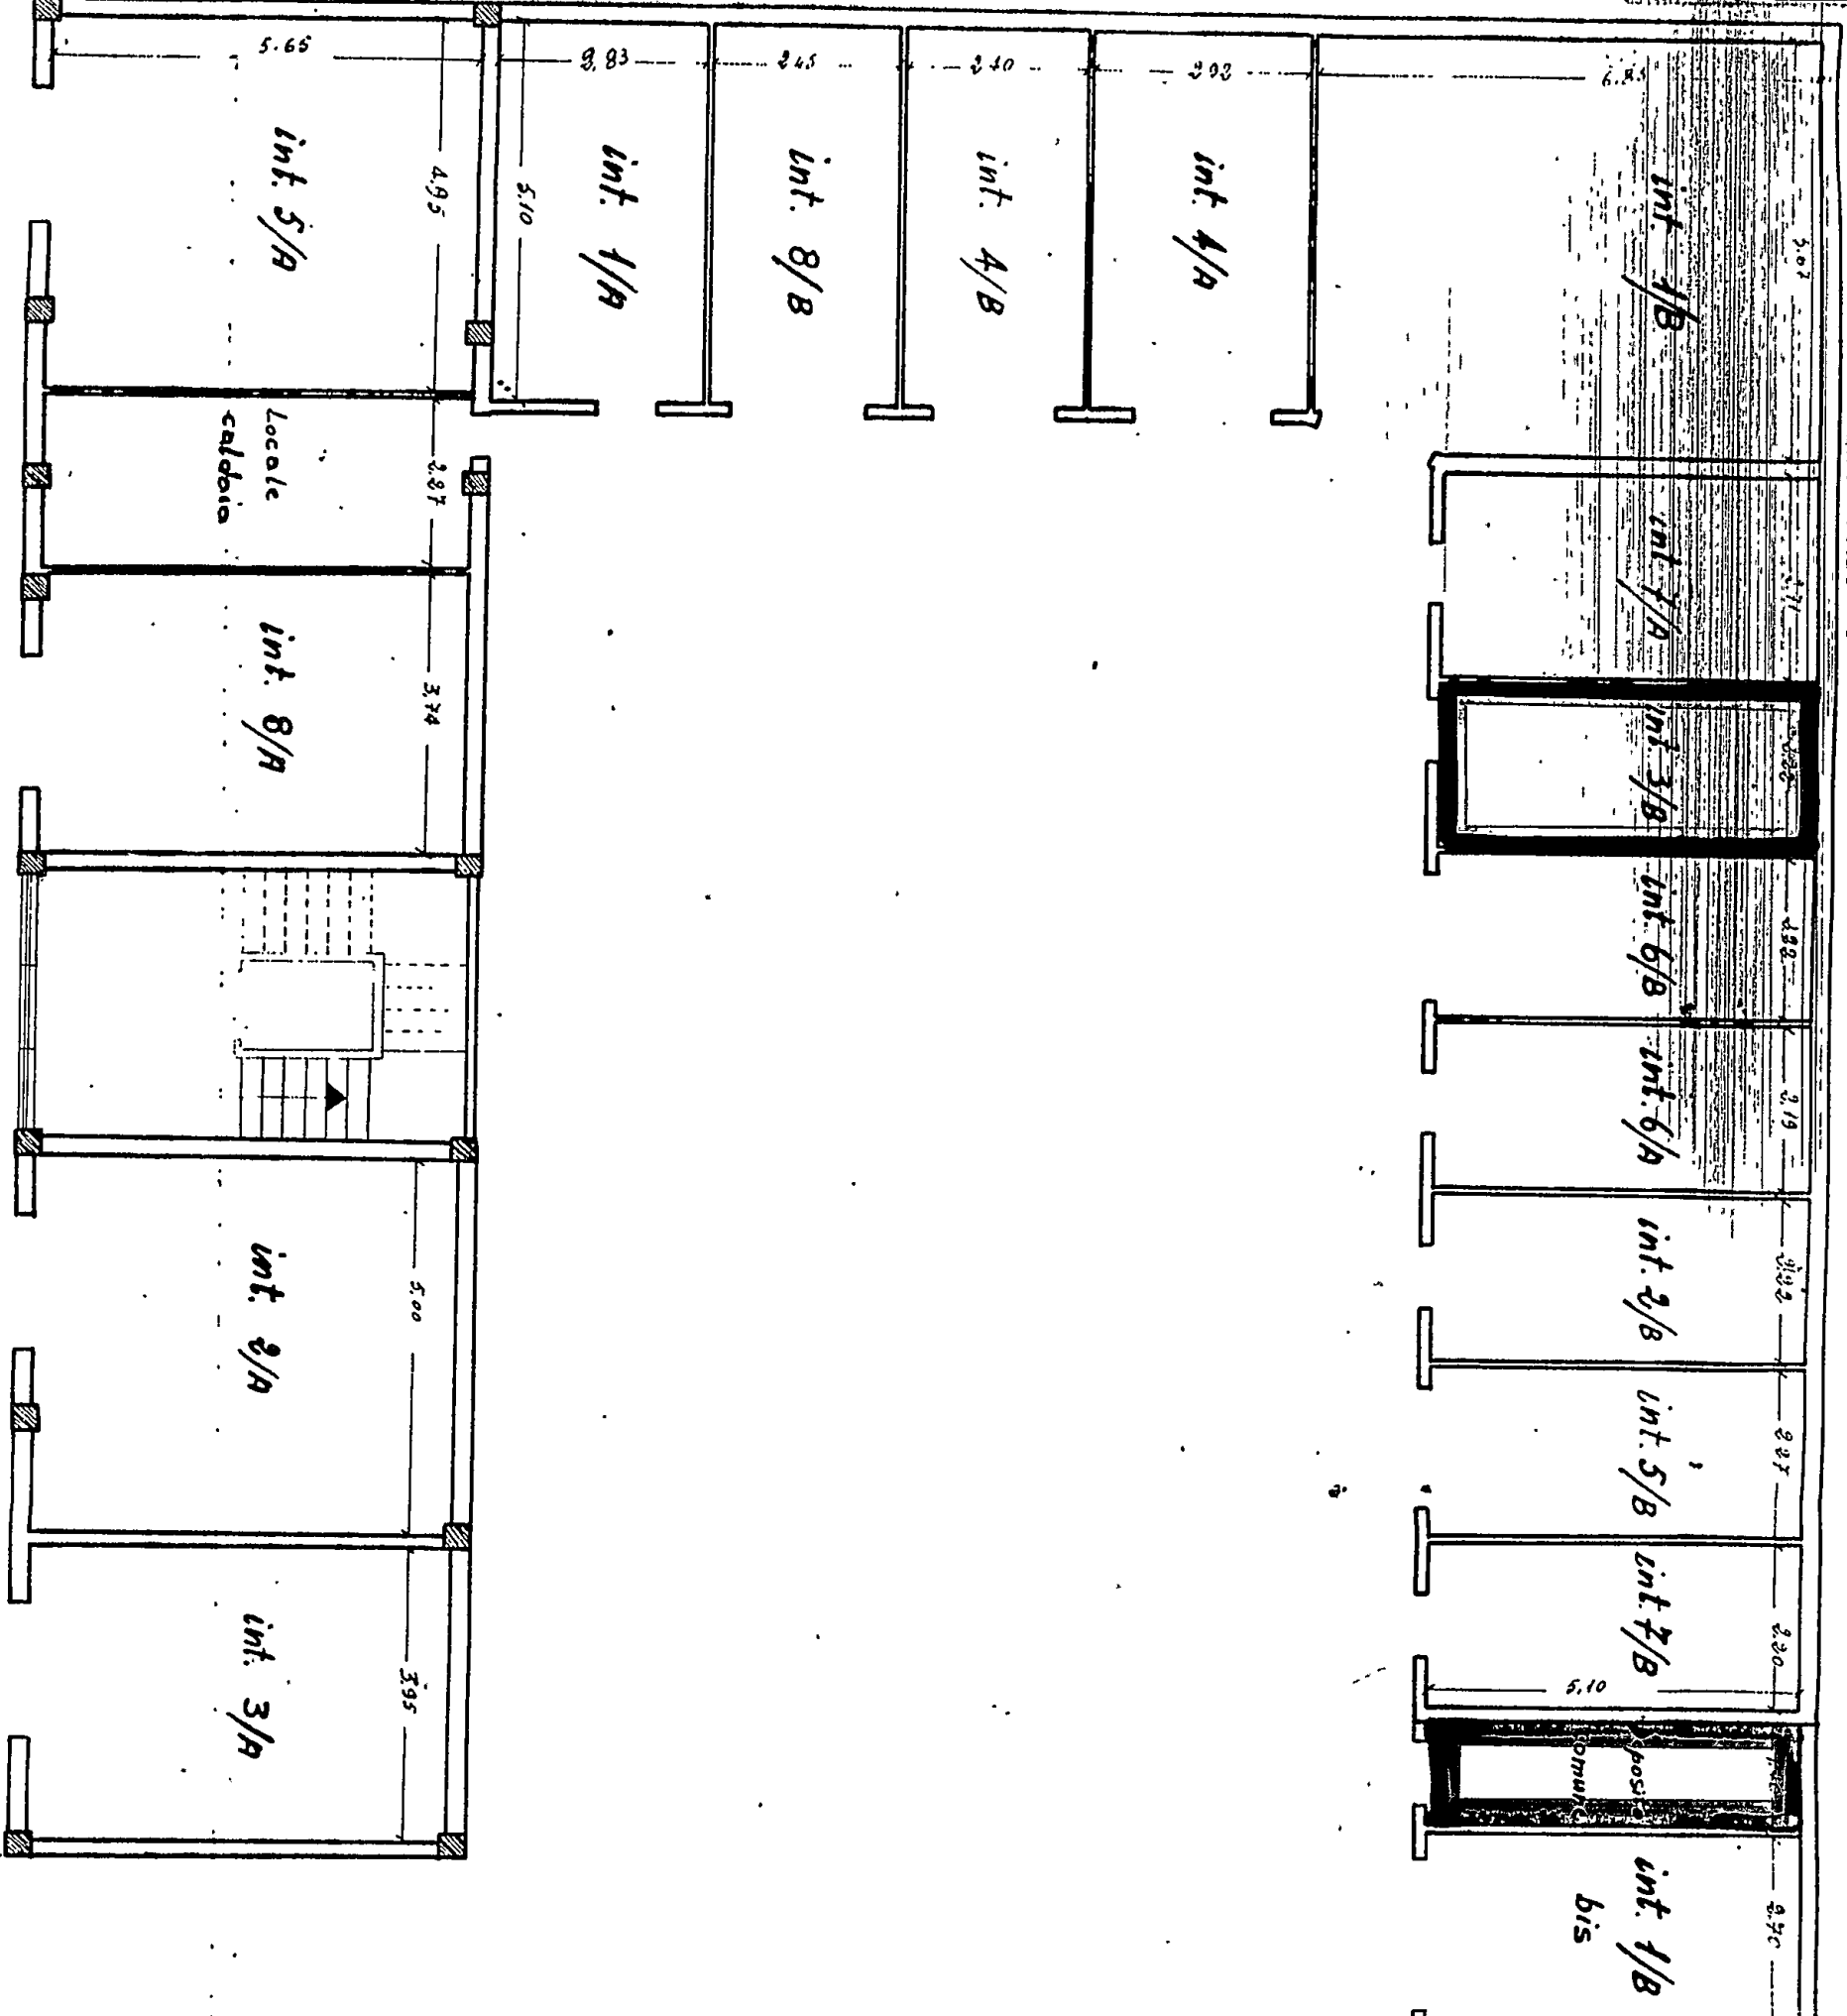

Palazzina B ↑
Scala G

VIA Imperatore Costantino

Porticato
Via TOR Pisani

