



9.55

9.55

9.82

COMUNE di BRINDISI


CANT. 17586

SCALA A n° CANT 1

FABBR. D

PIANO CANTINATO

18

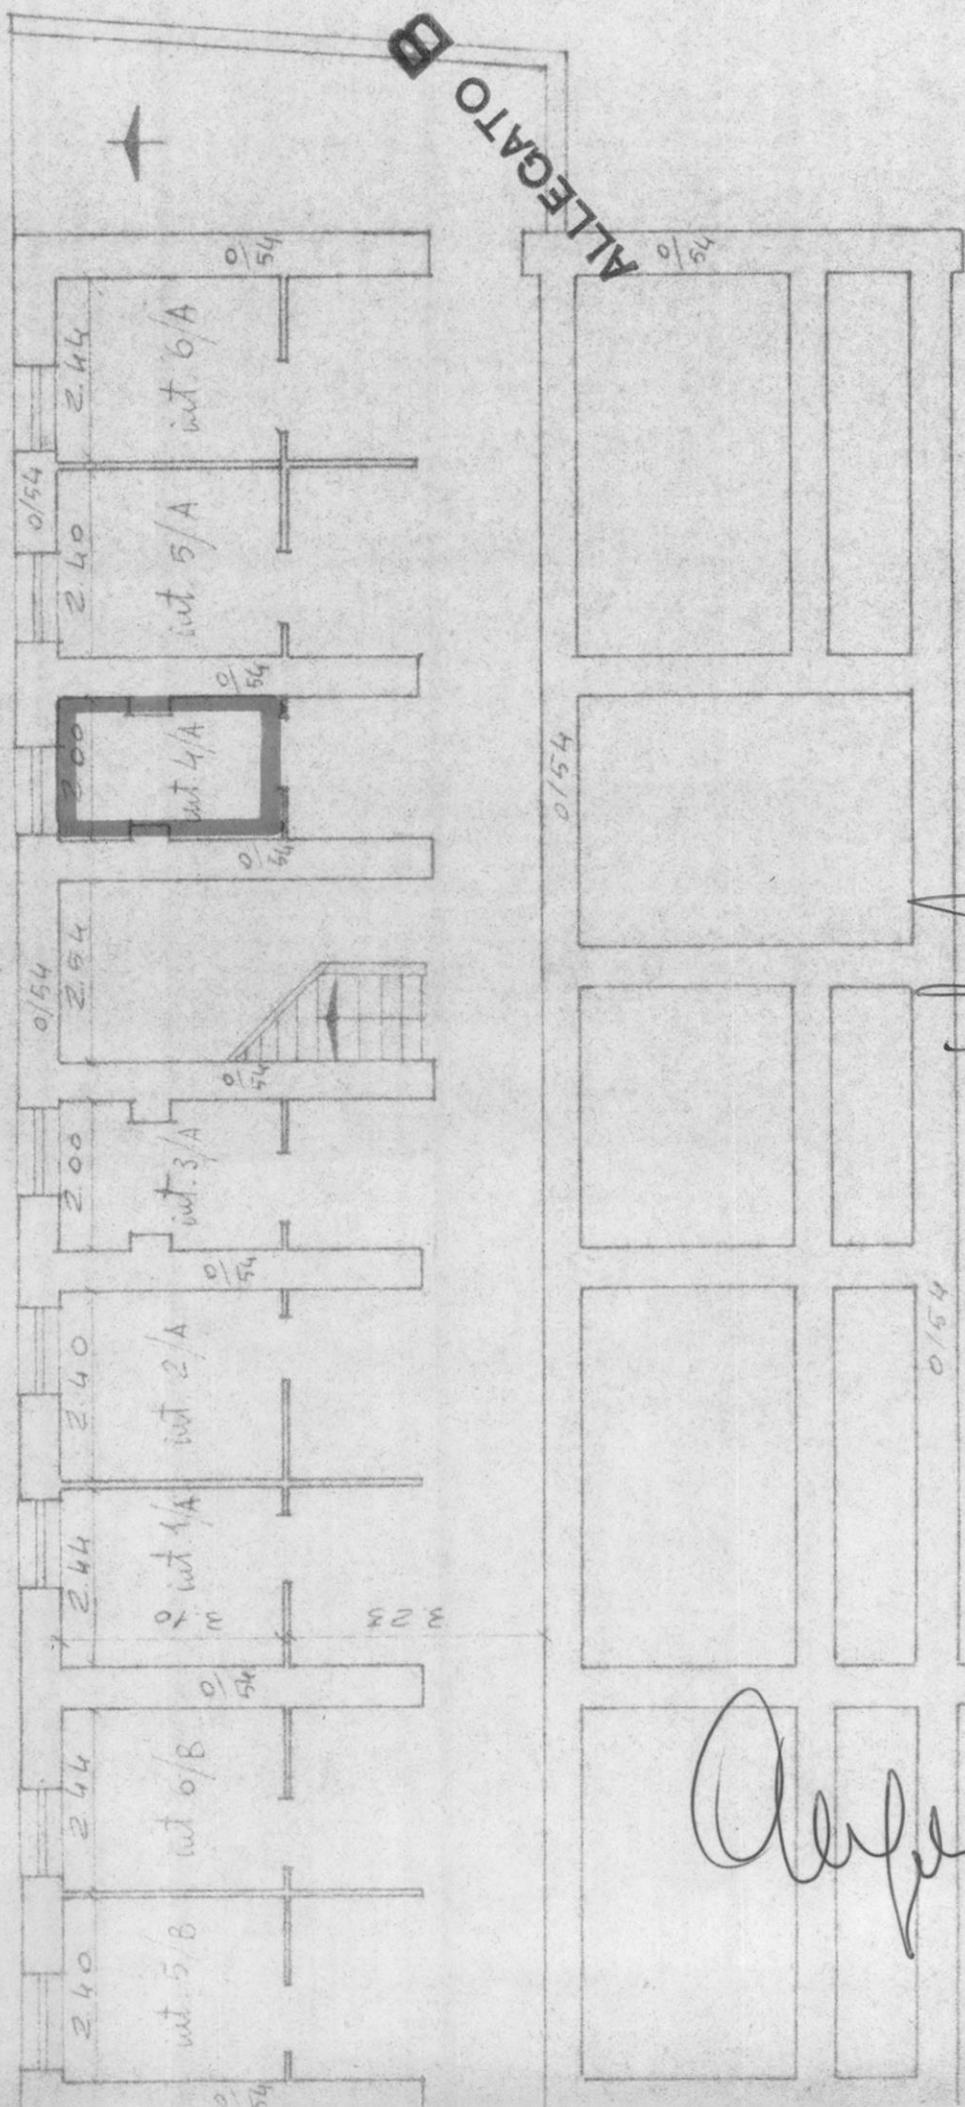

1/20/21:100

*[Handwritten signature]*

*Ottavio J. N. S. S.*

CANTINE

COMUNE DI BRINDISI  
PROVINCIA DI BRINDISI  
CANTIERE N° 17586


FABBRICATI: A-B-C-D  
LOCALITÀ: PARADISO (QUARTIERE C.E.P.)

VIA EGNAZIA  
VIA GIOVANNI PASCOLI  
VIA BENEDETTO CROCE  
PIAZZA LUIGI PIRANDELLO  
DA ALLEGARE AL MOD. I.C. 353

RISCATTO

I.P.C.I.S.

162

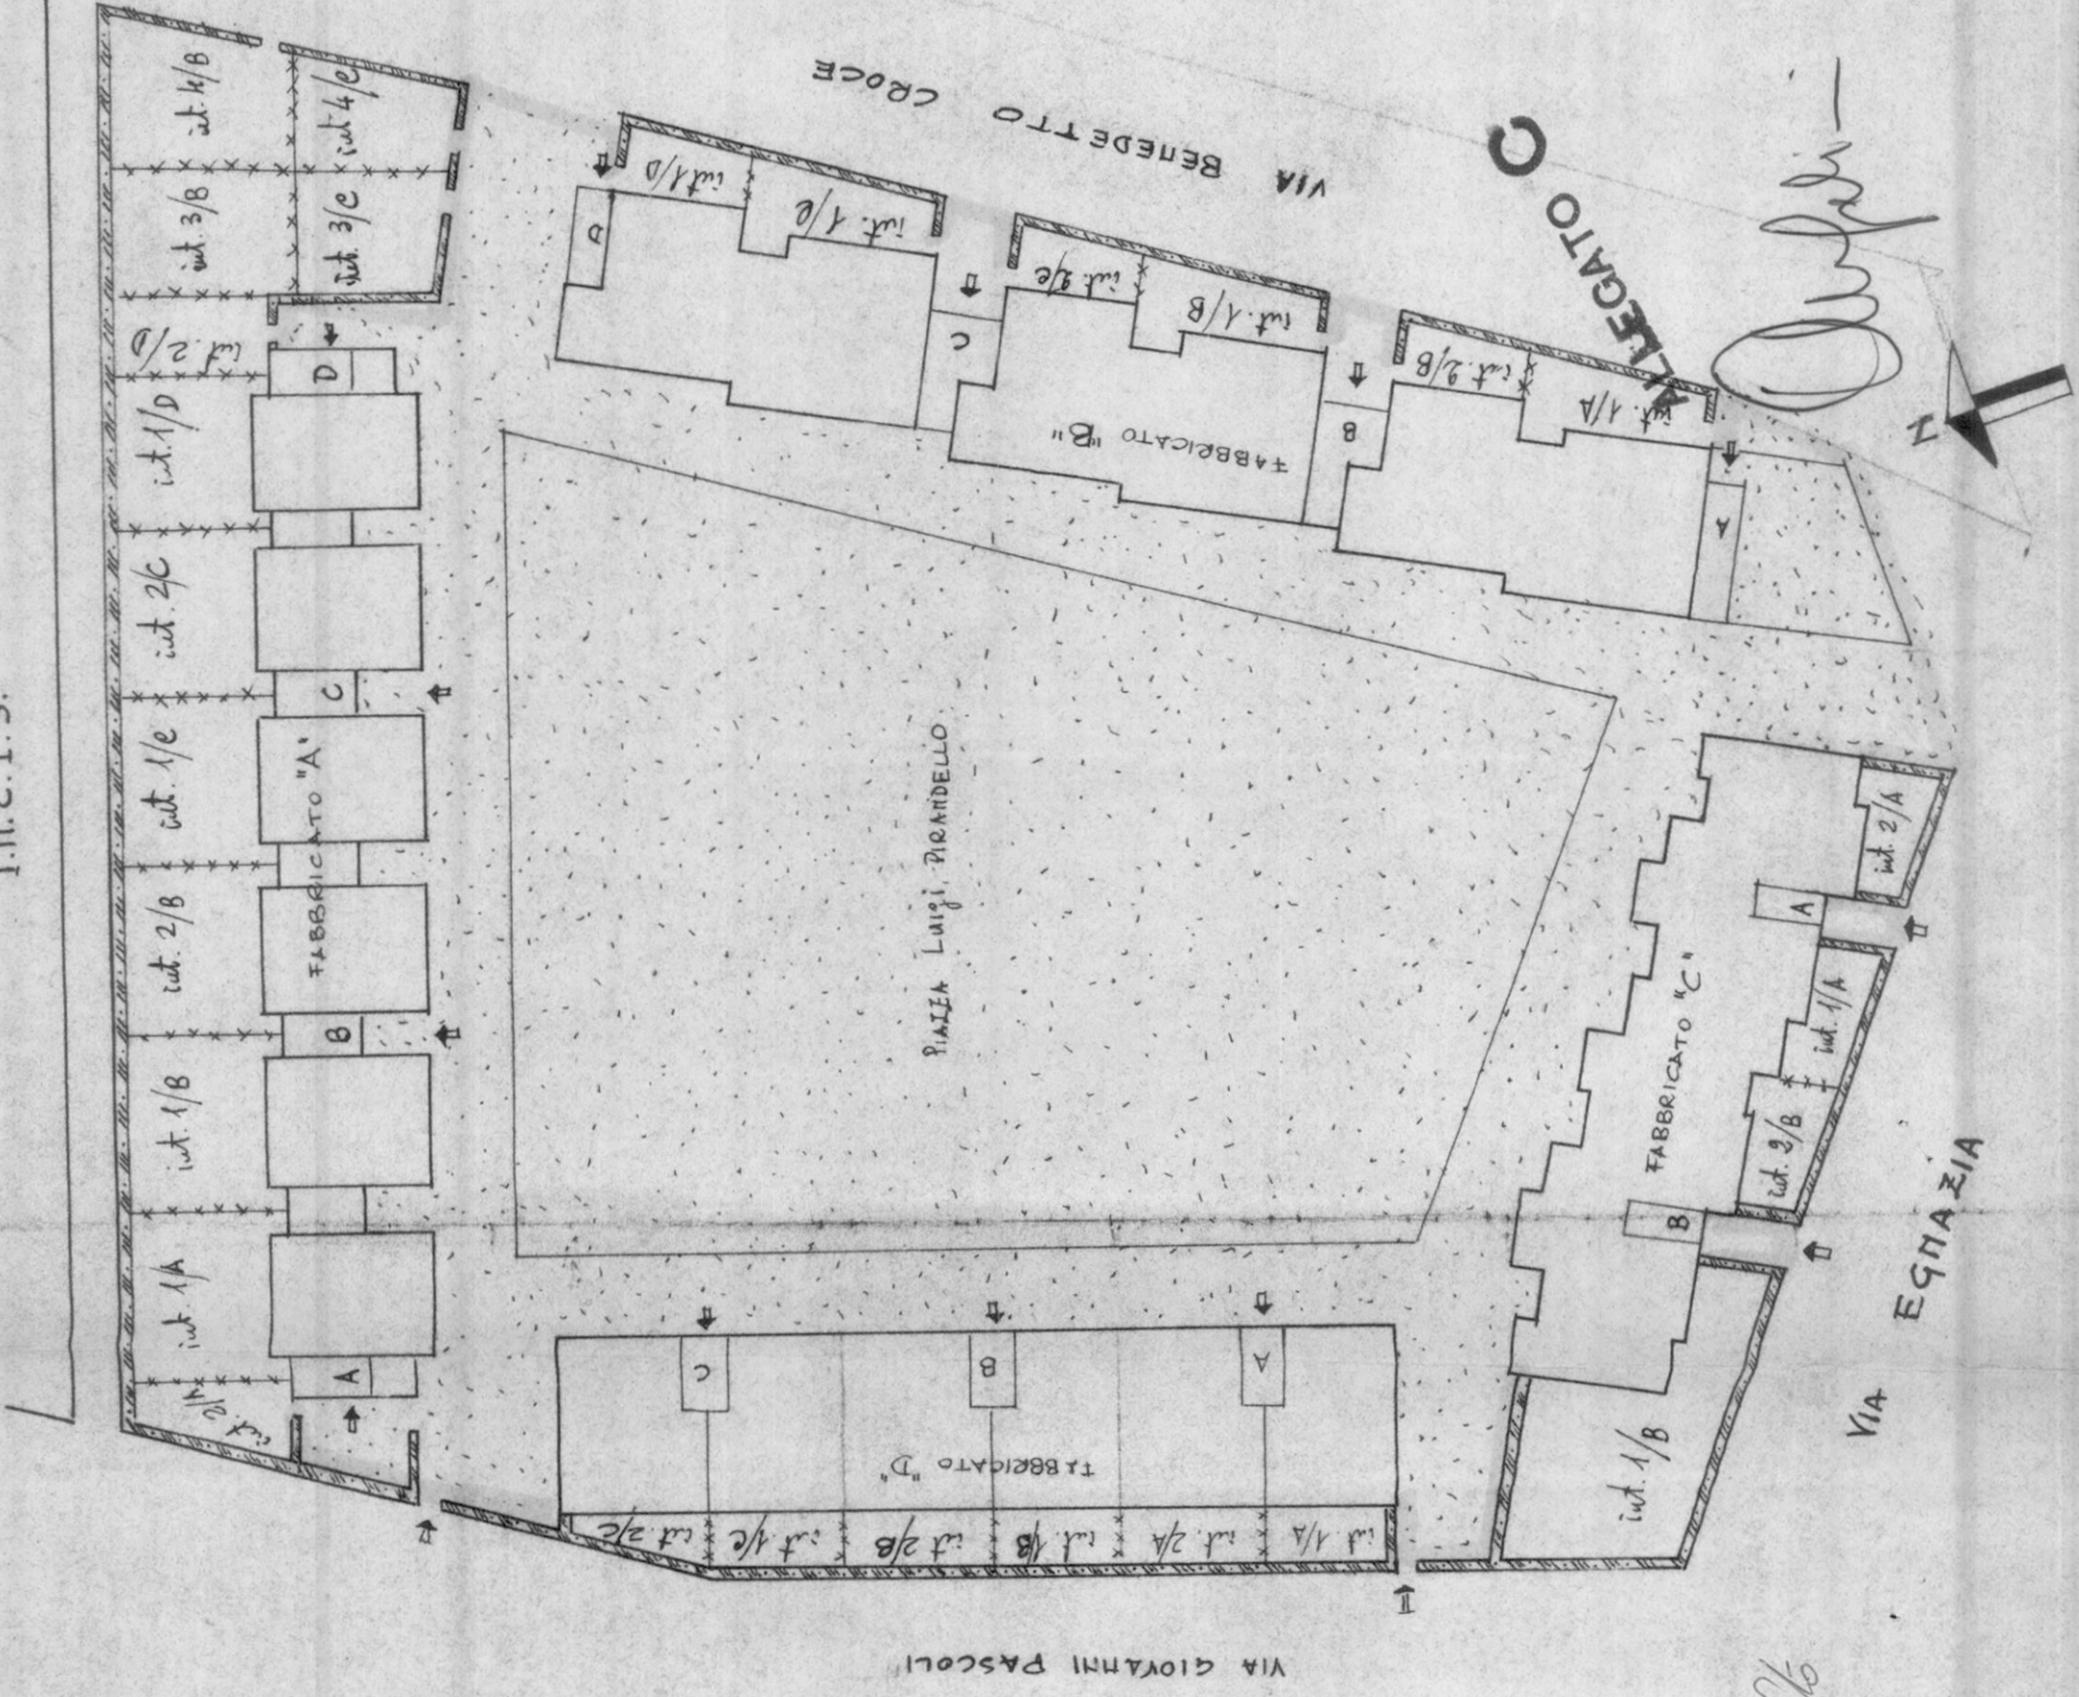

SCALA 1:500