

COMUNE di Ostuni
 Provincia di Brindisi
 CANTIERE N. 6265
 Fabbricato Unico
 Località
 Via Pisanelli Scale A-B-C

RISCATTO

Scala A

- 1 - Sollazzo Giuseppe
- 2 - Rosselli Angela Raffaele
- 3 - Cappa Maria Concetta
- 4 - Petrachi Giovanni
- 5 - Chiantera Giuseppe
- 6 - Ciraci Mario


Scala B

- 1 - Orlandino Giuseppe
- 2 - Totisco Tito
- 3 - Carini Guglielmo
- 4 - Giovene Luigi
- 5 - Siglio Licio
- 6 - Leone Anna

Scala C

- 1 - Ciciriello Cosimo
- 2 - Brandi Italo
- 3 - Albanese Francesco
- 4 - Erriquez Francesco
- 5 - Putignano Luigi
- 6 - Palma Saverio

PIANO CANTINATO

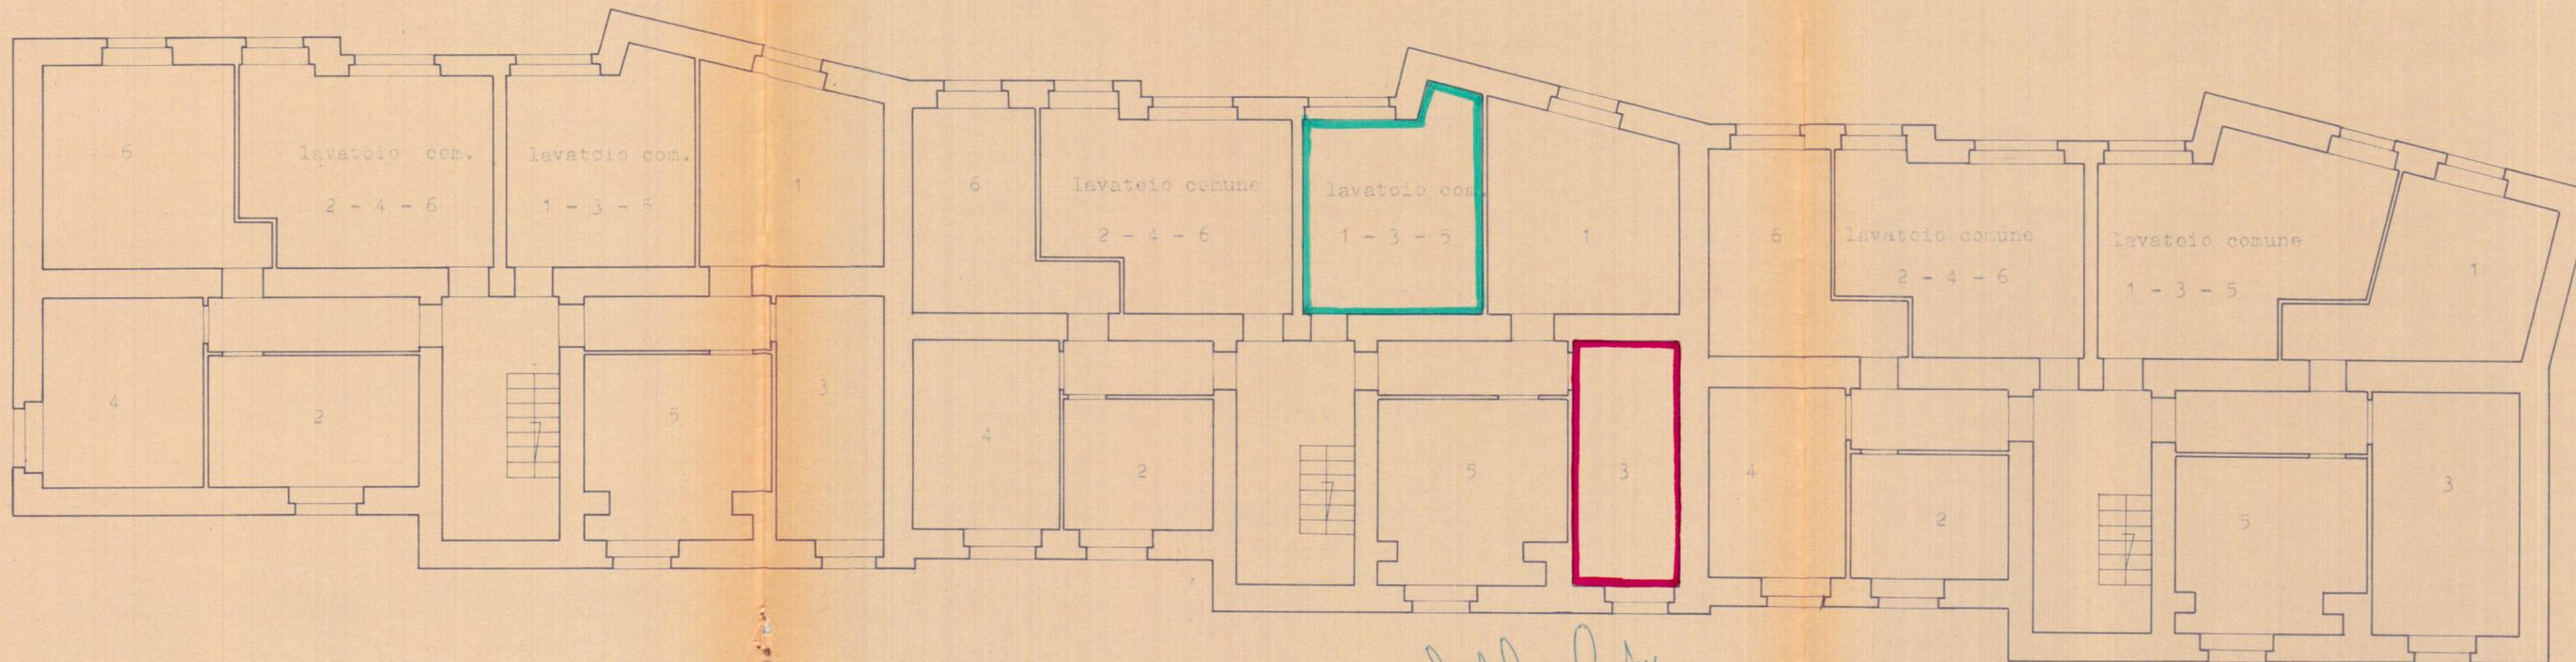

Giuseppe...
...

R. S. S. S.