CASE POPOLARI IN BRINDISI

SCALA 1:100

LOTTO 1°

PIANTA PIANO RIALZATO

Allegato "D"

Via Isonzo n°1
Via Appia n°1

N. 4730 Repertorio
N. 9247 Raccolta

F/to: Ubaldo Giovanni Vallarino
Brunetti Orazio
Loracono notaio

Appartamento sito lato A - int. 2

387011

STESSA DITTA

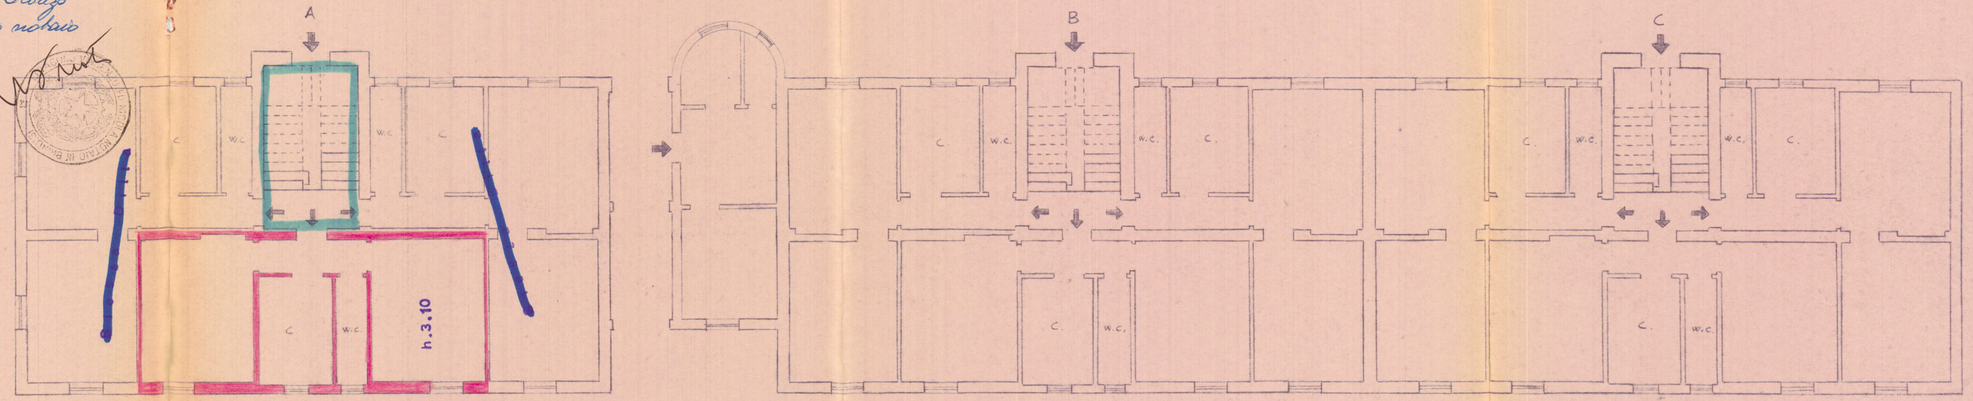

VIA APPIA

VIA ISONZO