


VIA

PACE

BRINDISINA

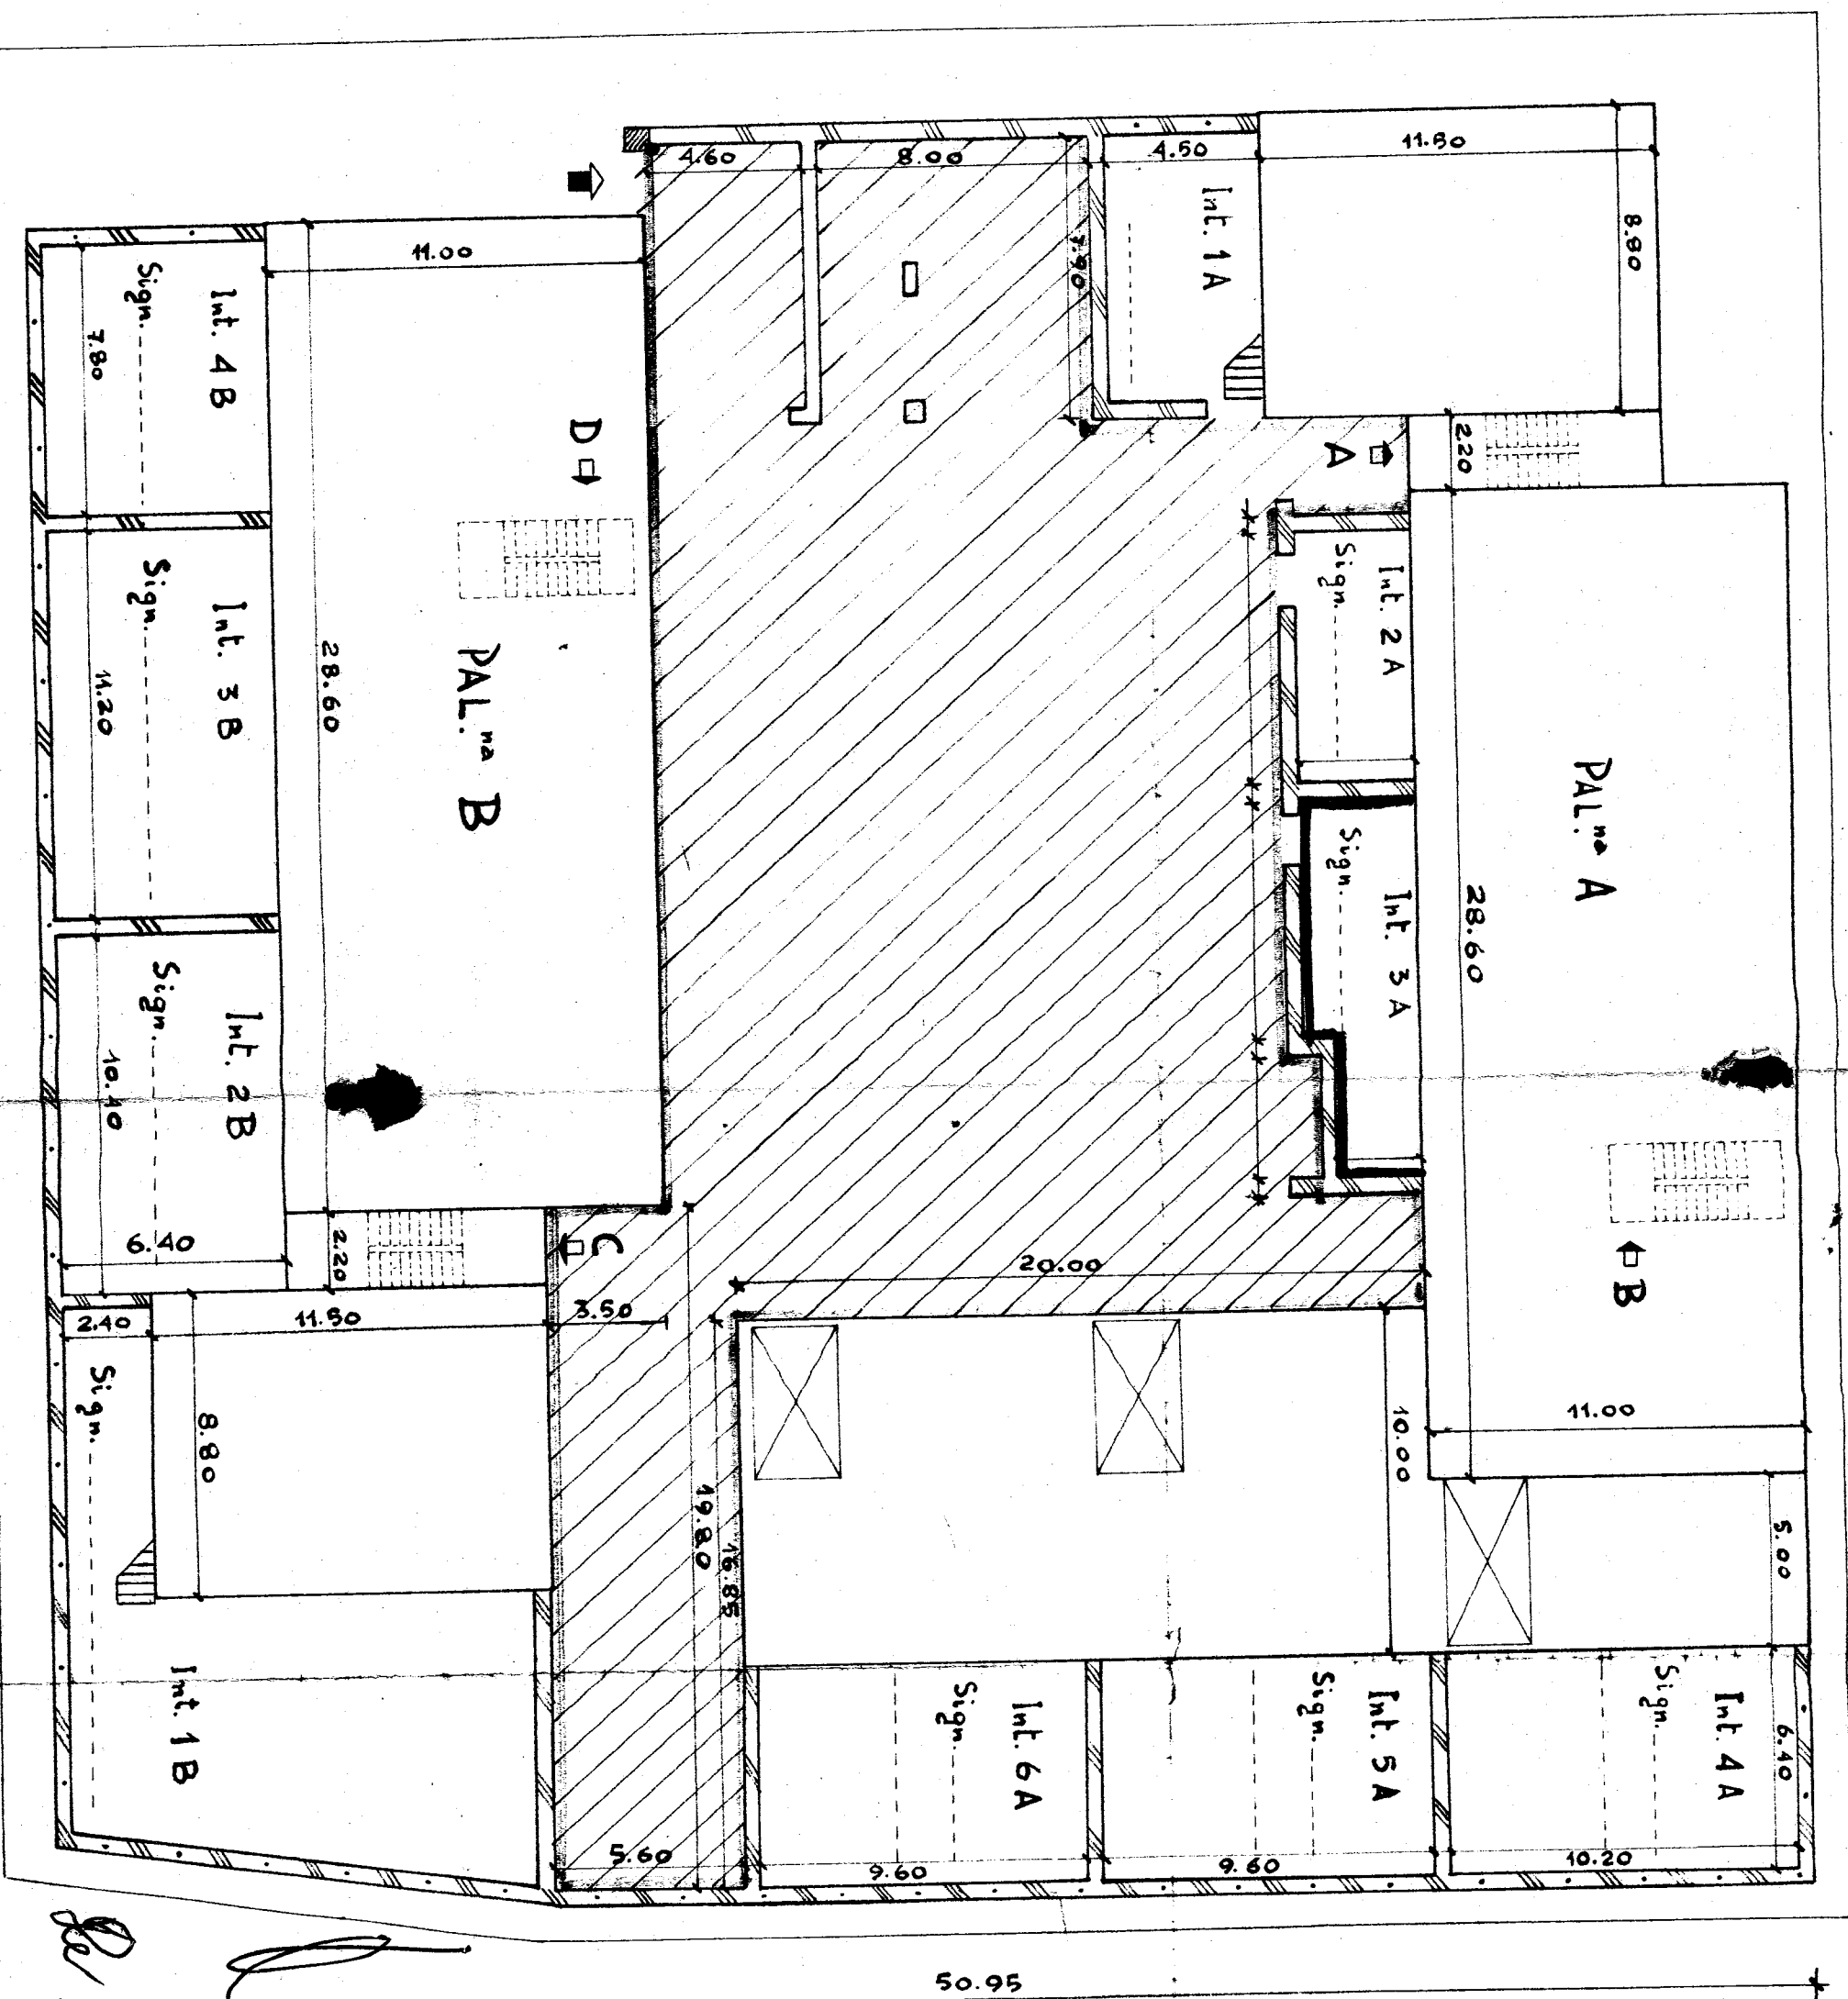


ALLEGATO C

Proprietà INA-CASA
da adibire a costruzione di scuole.

*De...
...
...*

386713

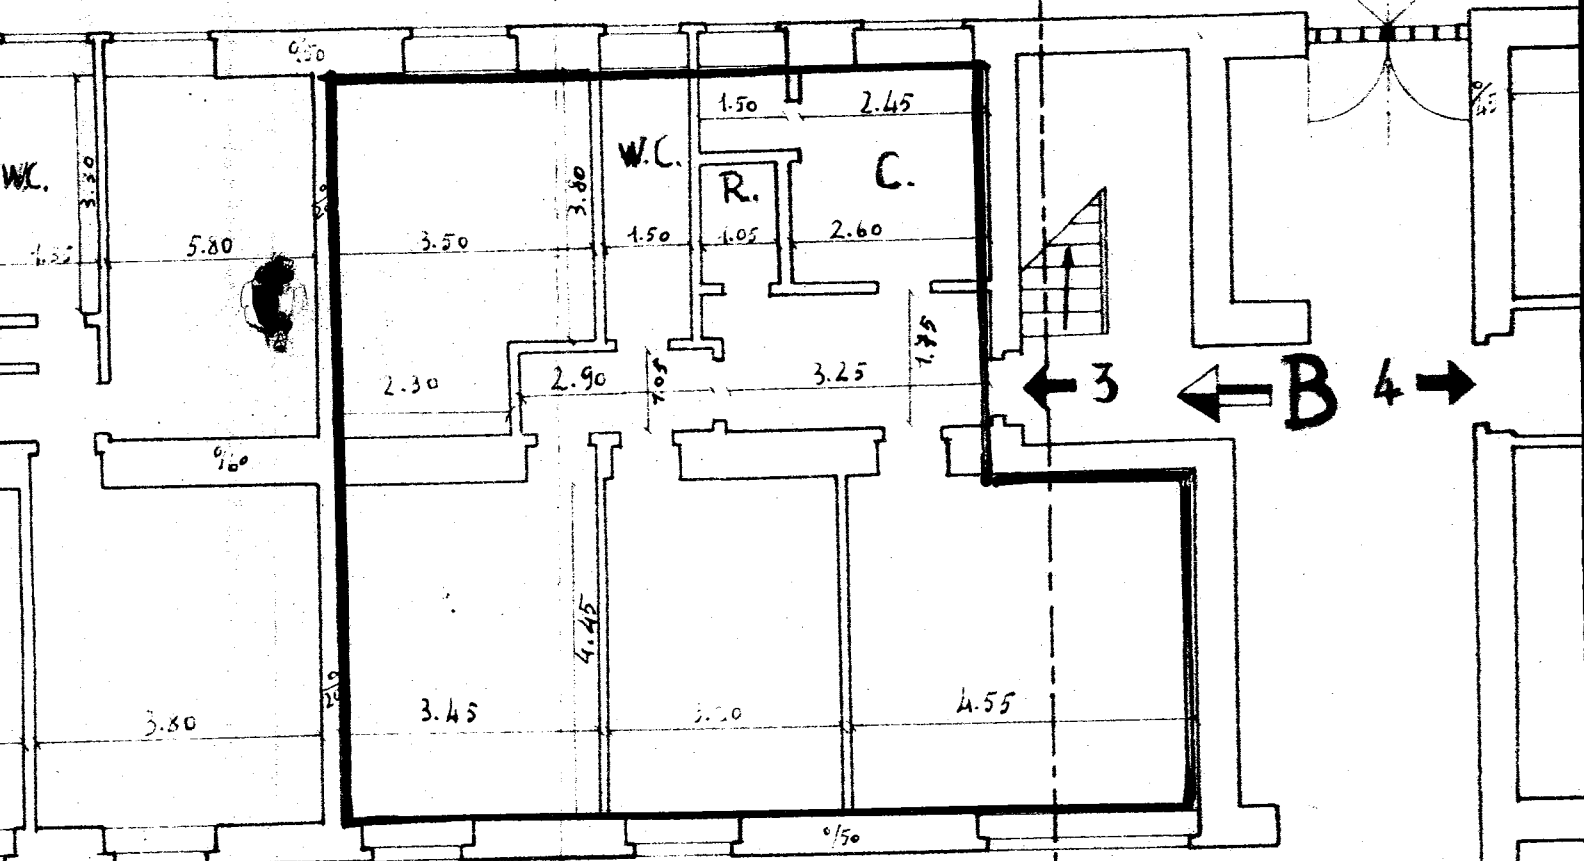

ALLEGATO A

De Zammoro Wife

Provincia di BRINDISI

CANTIERE n° 4454

Fabbricati A e B - GRUPPO 2C

Località - Commenda OVEST

Via Pace Brindisina - n° civ. /A- /B- /C- /D

ALLEGATO B

De Lannoso Michel

