

CASE POPOLARI in BRINDISI

Scala 1:100

Lotto 1

Via Isonzo n°1

Via Appia n°81


Pianta Scantinate

Allegato



VIA APPIA

VIA ISONZO

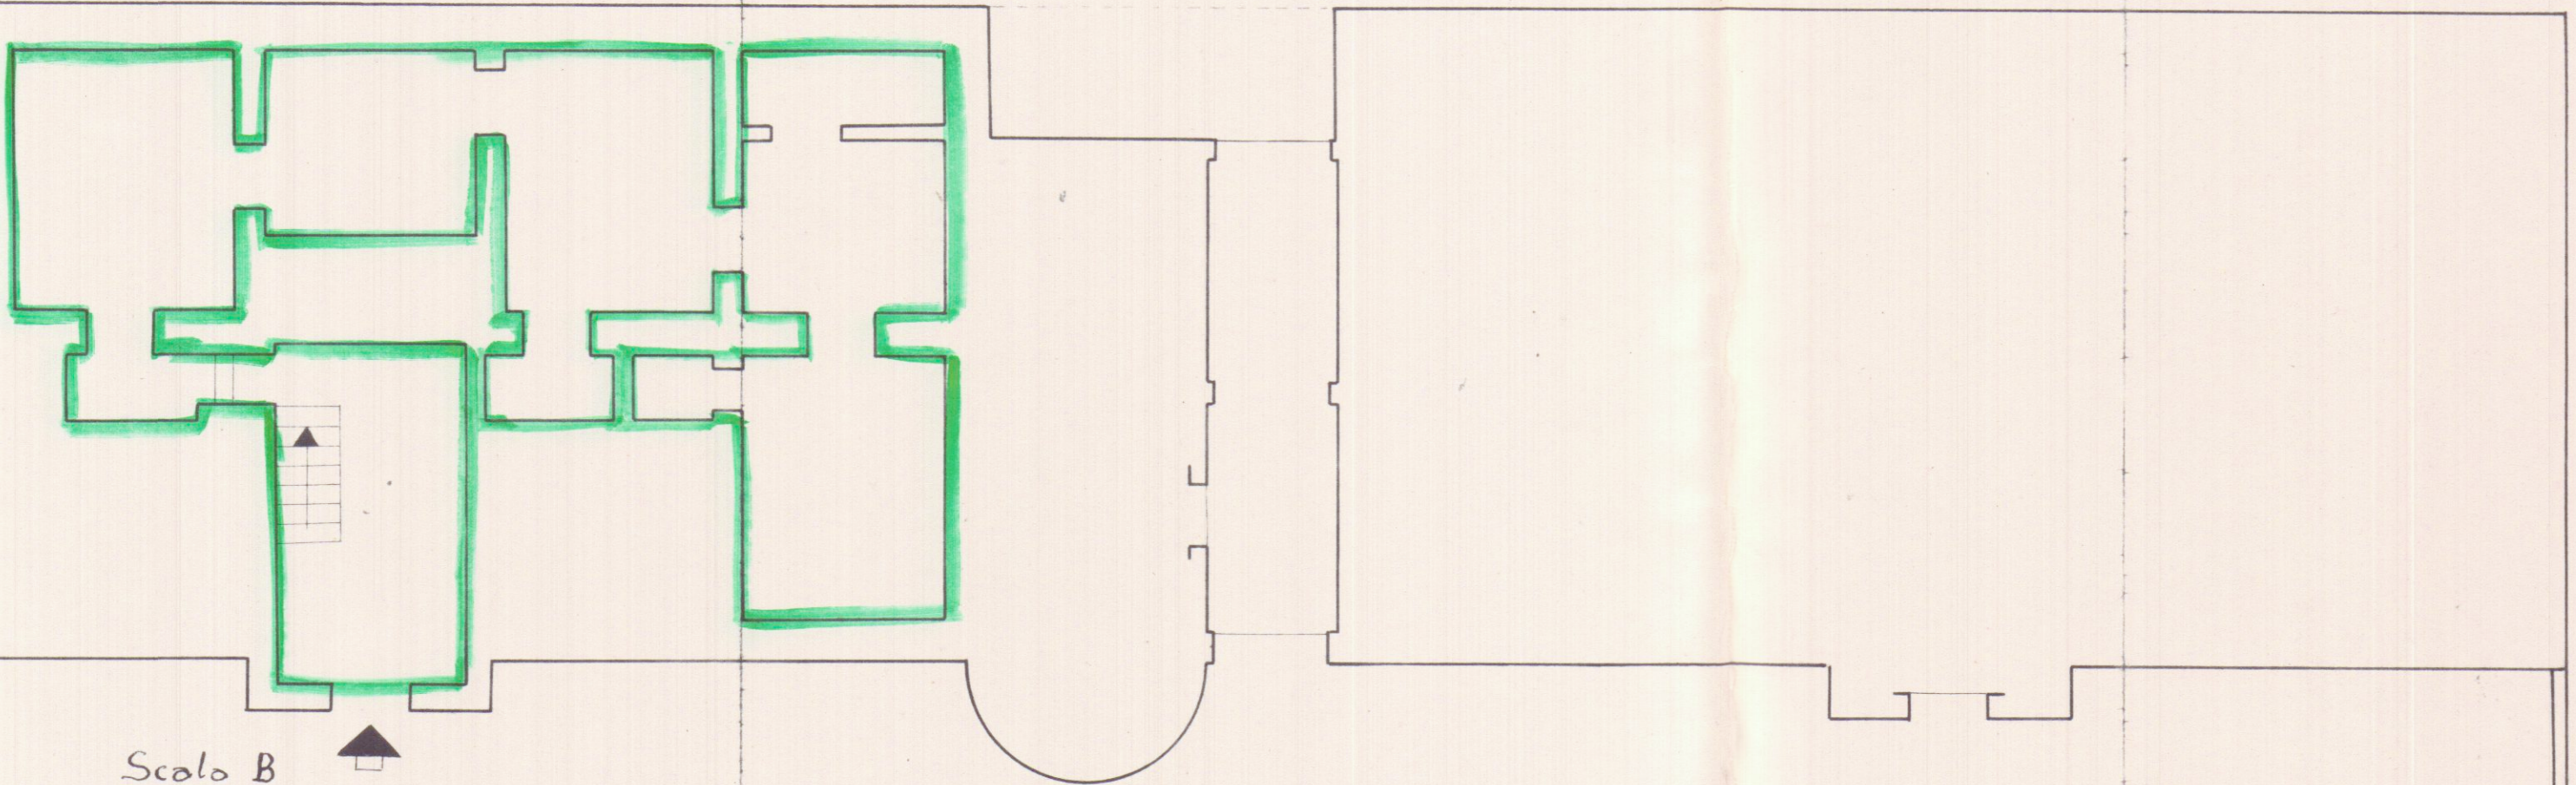

Scala B

Propr. Giannone Francesco

Propr. Monaco Carlo

Propr. Corsa Nicola e Lovecchio Cosimo

Propr. Dell'Anna Antonio