

CASE POPOLARI in BRINDISI

Lotto 1

Via Isonzo n.1
Via Appia n.81


Pianta Scantinate

Allegato "B"4



Int. U. Vallarino
✓ : Petraroli Giuseppe
✓ : Loricchio Nicola

VIA APPIA

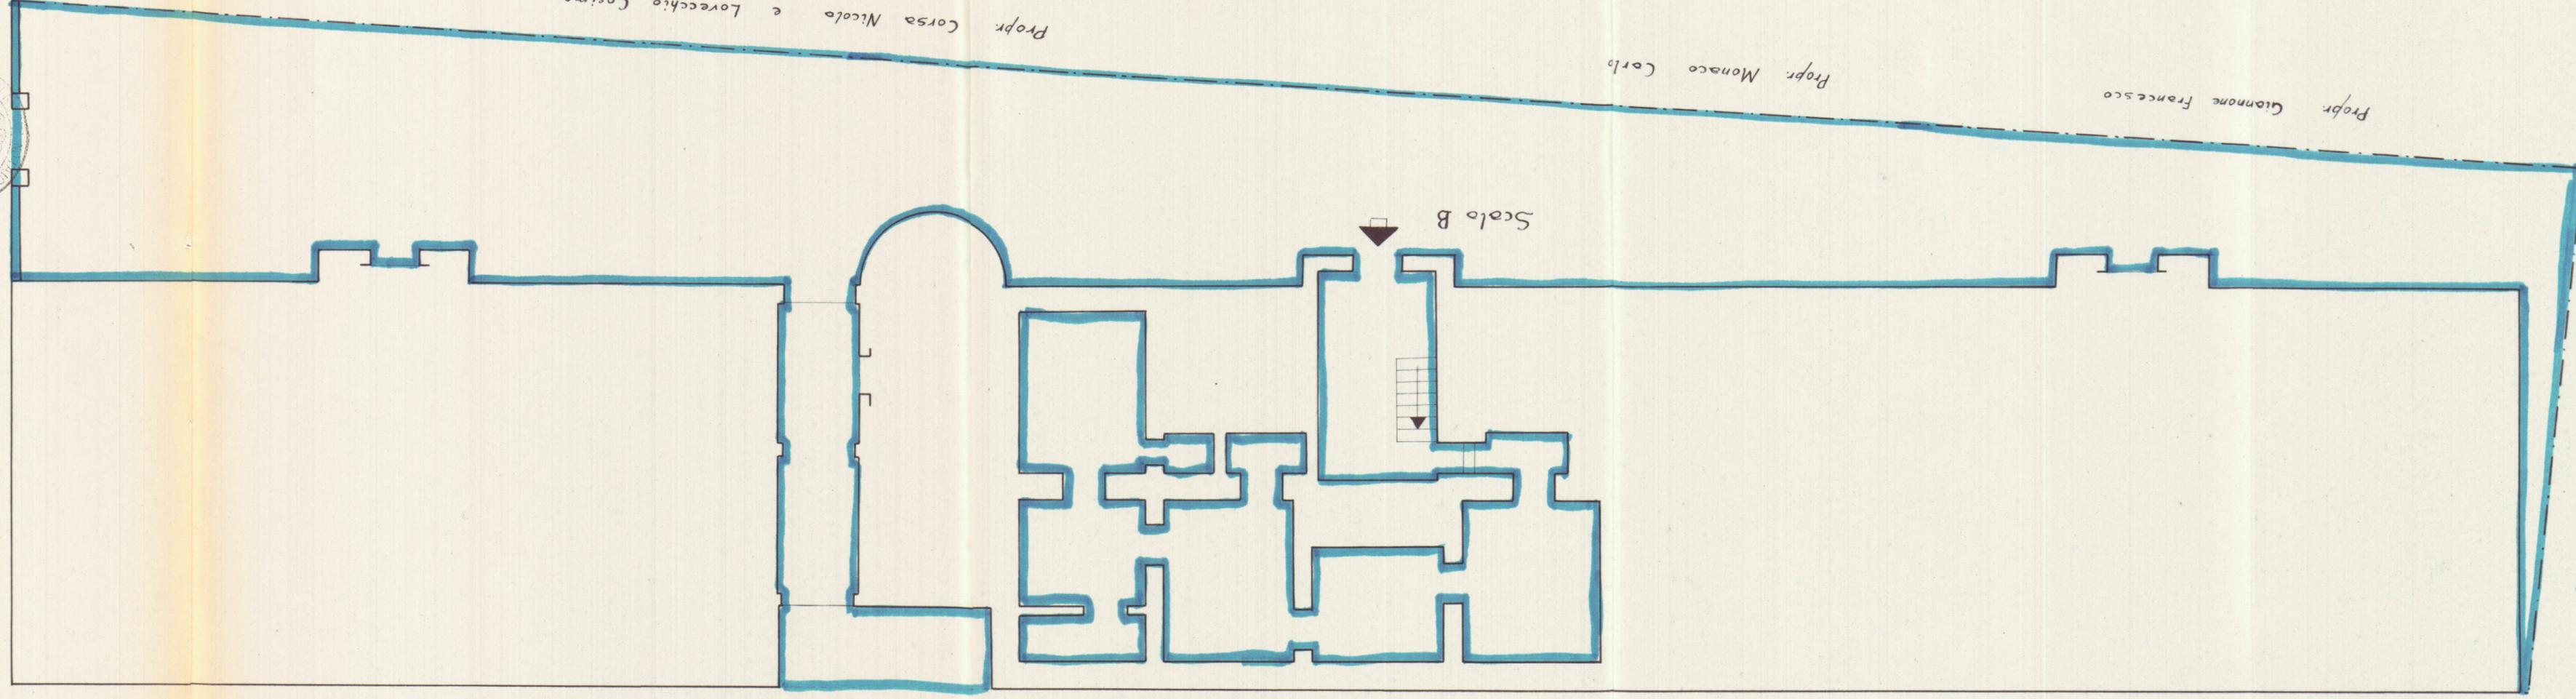

Prop. Corsa Nicola e Lovrechio Cosimo

Prop. Monaco Carlo

Prop. Giannone Francesco

Prop. Dell'Anna Antonio

VIA ISONZO