





Sfralcio P.R.G. rapp. 1:5000

VIA MODIGLIANI

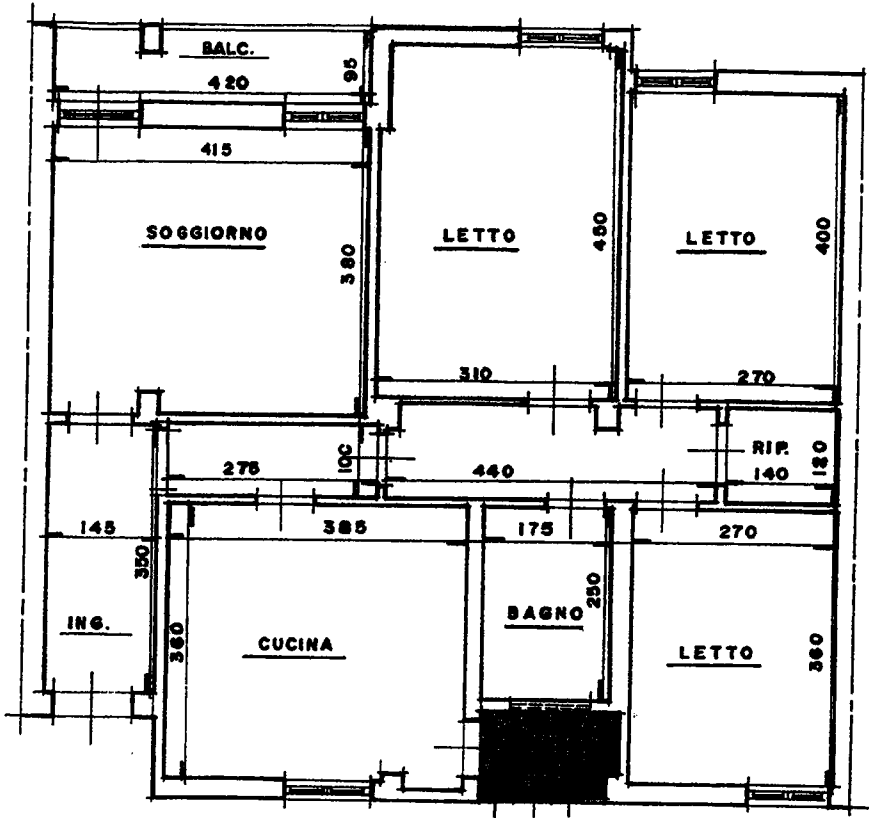

PIANTA ATTUALE

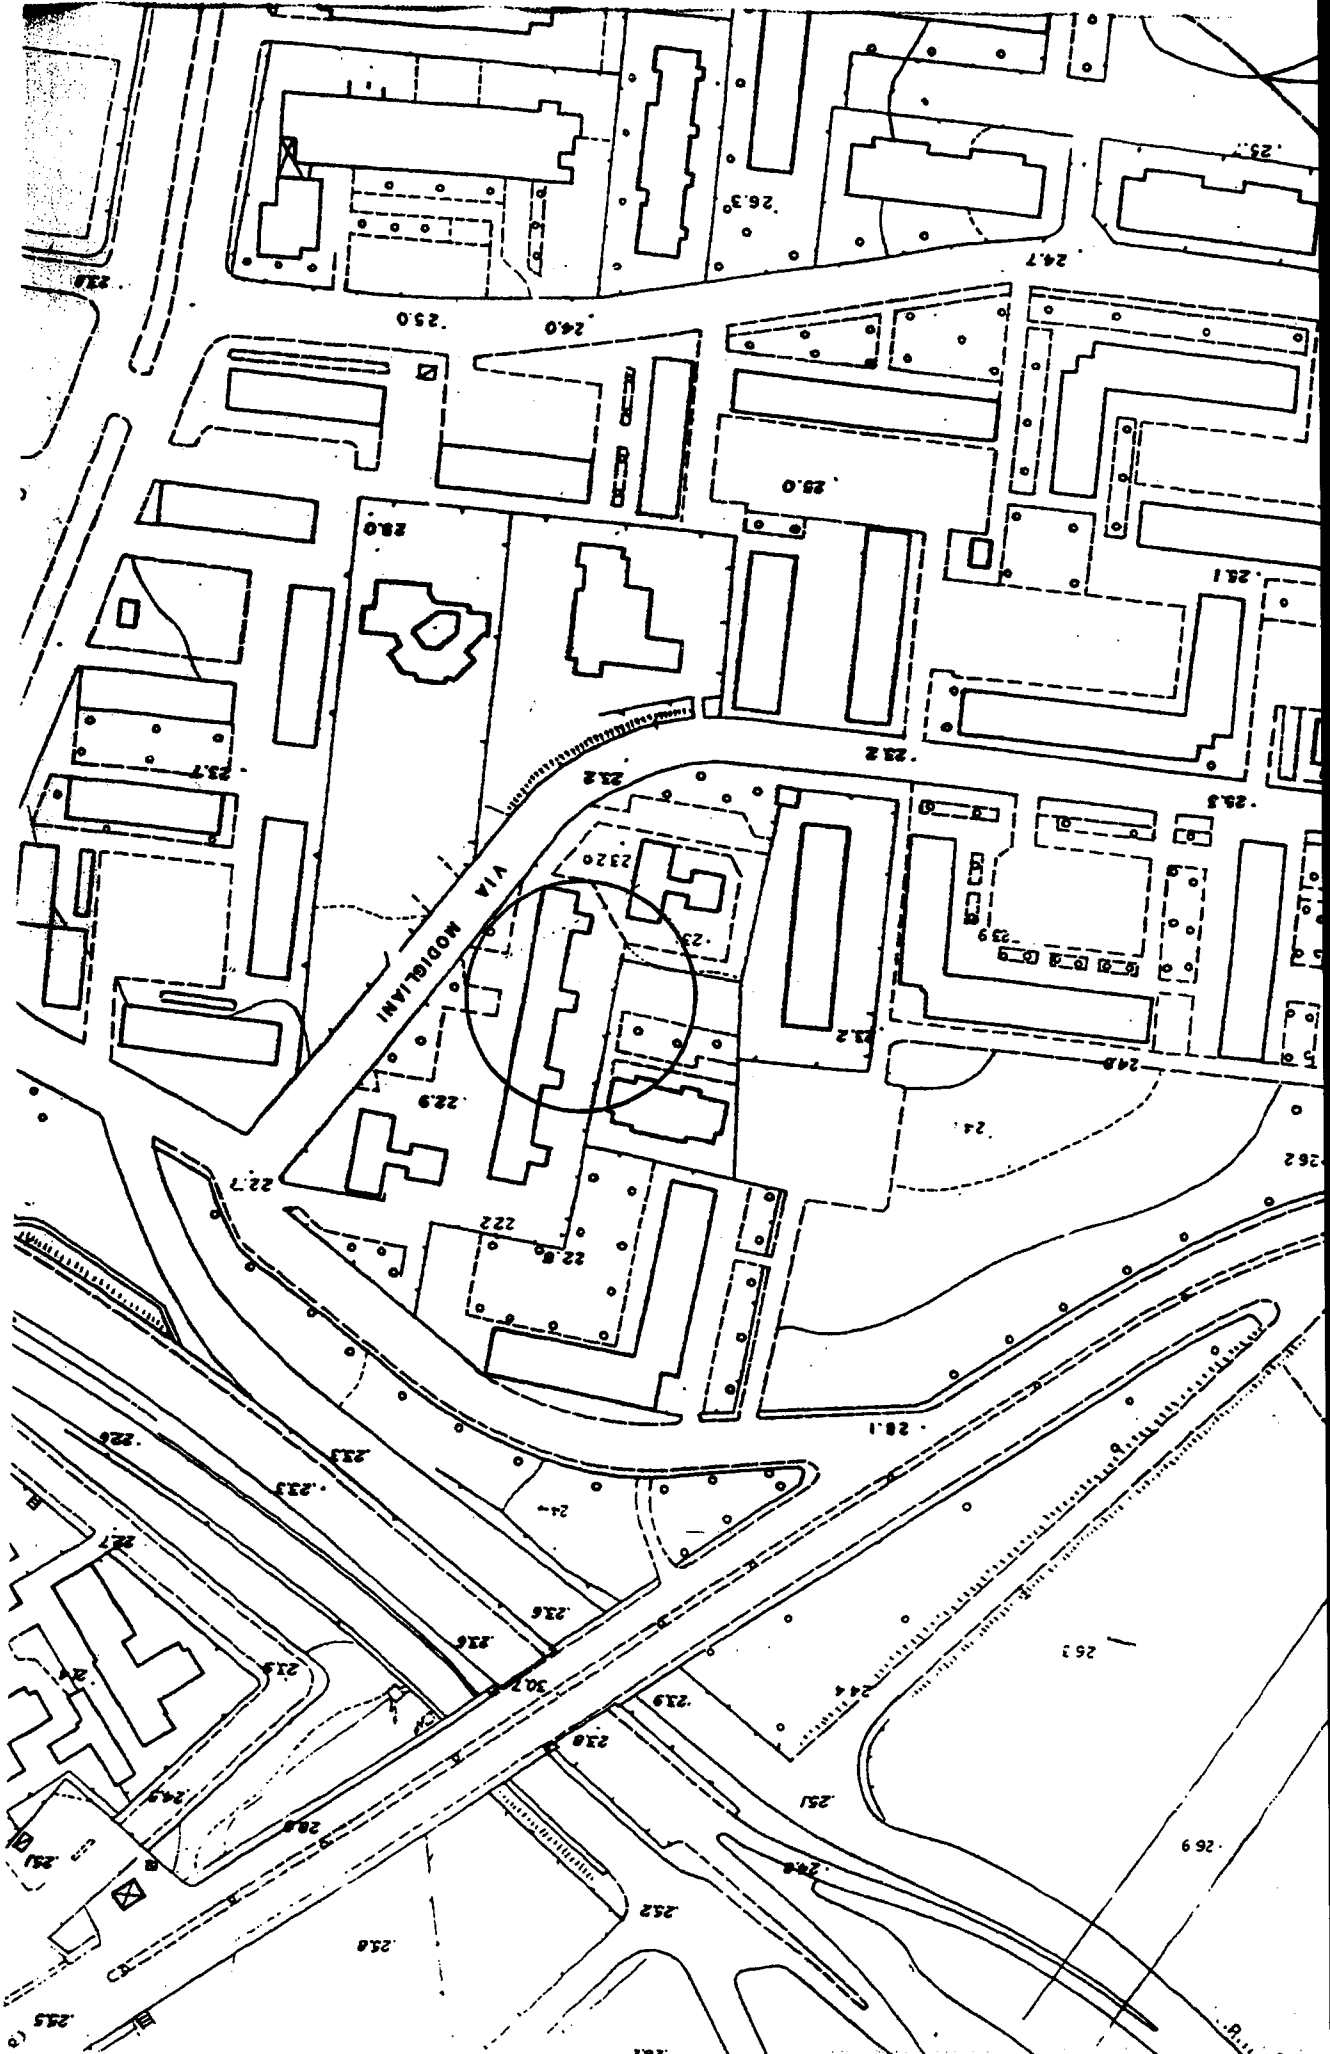

403138

COMUNE DI BRINDISI

Geom. Galgano Giovanni
studio di consulenze tecniche - Perizie
Progettazione e pratiche catastali
Via Marco Aurelio n. 41 Tel. 52 83 89
BRINDISI

TAV. U

Data: GEN. 2000

Progetto: di condono di un'immobile sito in
Brindisi alla Via Modigliani


Oggetto: Stralcio P.R.G.-Stralcio aerofotogramme-
trico e pianta planimetrica

IL TECNICO

Geom. Galgano Giovanni

Committente:

[Signature]

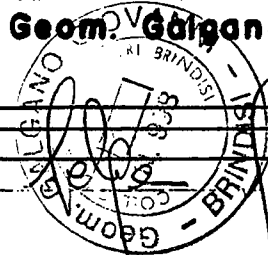

COMUNE DI BRINDISI

UFFICIO DEL TECNICO

Attesto che il presente progetto è conforme all'originale
e che il sottoscritto ha provveduto a depositarlo presso il
CERTIFICATO di deposito, da me compilato, firmato da

N. 1. Elaborato tecnico, è conforme all'originale.

Brindisi, li 22 NOV. 2004.....

23 NOV. 2004

ARCHITETTO CAPO SEZIONE
dott. arch. **Pablo LACINIO**

[Signature]



UFFICIO DEL SINDACO
SINDACO AMM.VO
(sede: Francesco MY)