

3.7.93
COMUNE DI San Pietro Vernotico

PROVINCIA DI Brindisi

CANTIERE N. 6173

LOCALITA' VIA Pola n.8

Allegato "A" - Rep. n. 269.632/9663

F.t.: Michele Naresi; Gaetano Corale; Stanislas Corale;
Carlo Corale;
Dot. Console Sorruelli


RISCATTO

Int.9 - Casale Francesco

VIA POLA



Ospedale

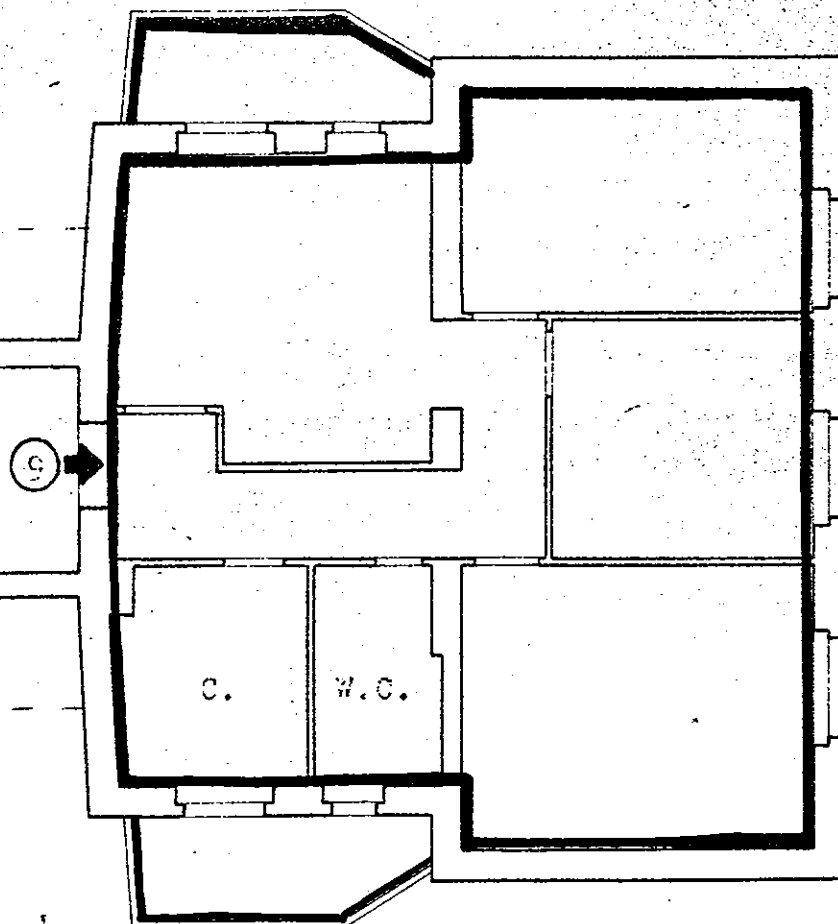

altre proprietà

COMUNE DI San Pietro Vernotico

PROVINCIA DI Brindisi

CANTIERE N. 6173


LOCALITA VIA Pola n.8

- n°3 - Serinelli Antonio
n°4 - De Vita Remolo
n°5 - Gerardi Carmelo (Eredi)
n°6 - Saponaro Ventura Nicola
n°7 - Bonifacio Amleto
n°8 - Colletta Angelo
n°9 - Casale Francesco

VIA PODA



OSPEDALE

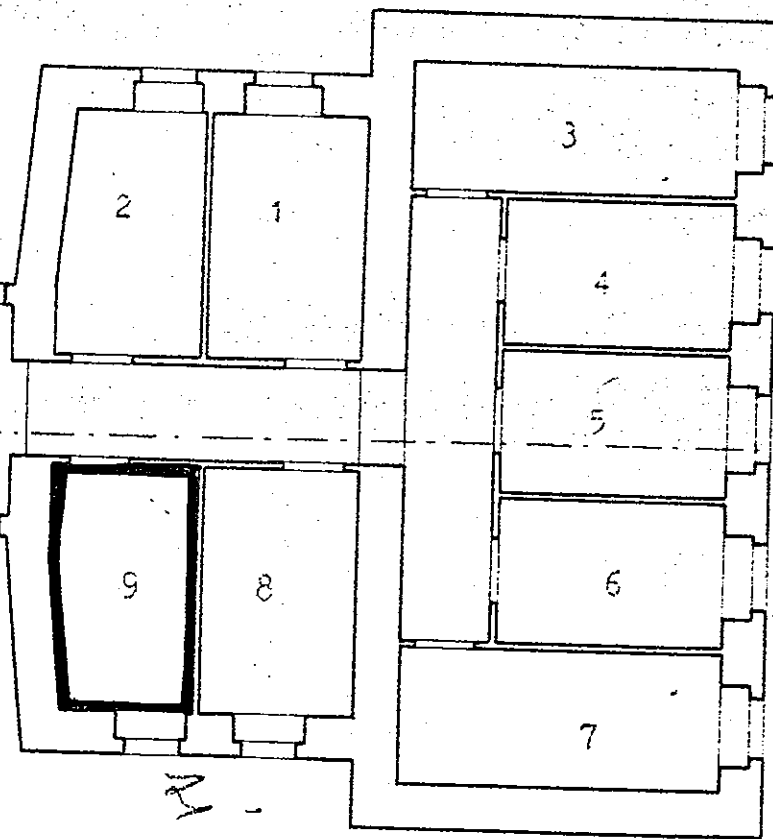

ALTRE PROPRIETA'

Comune di San Pietro Vernotico

Provincia di Brindisi

CANTIERE N. 6173

Fabbricato Unico

Località


Via Pola n°8



via Pola

PIANO ATTICO

Altro cantiere INA CASA

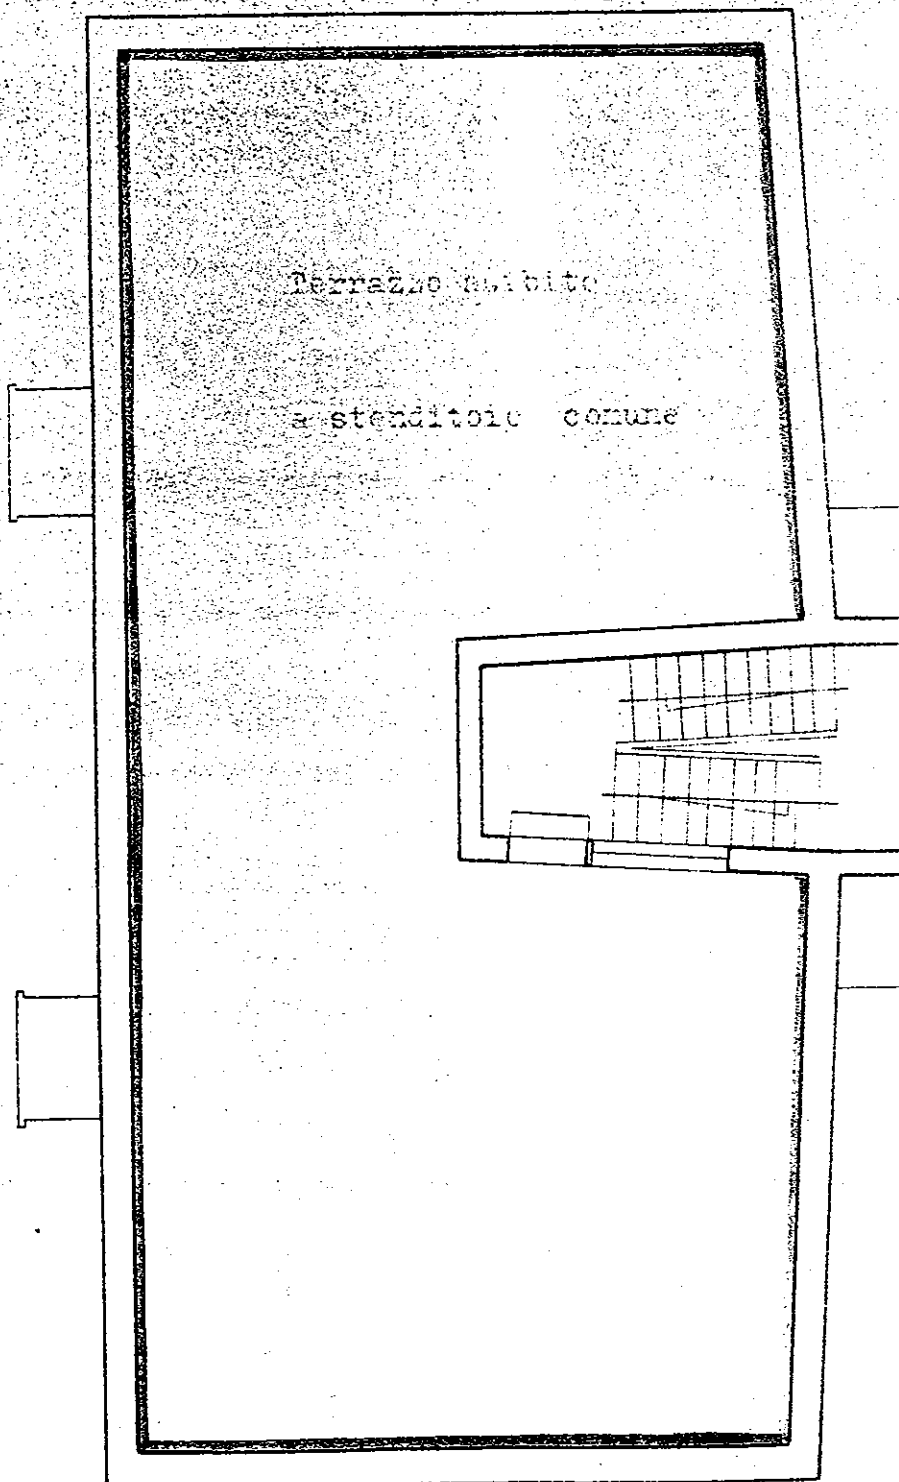

Proprietà private

COMUNE DI San Pietro Vernotico


PROVINCIA DI Brindisi

CANTIERE N. 6173

LOCALITA VIA Pola n.8



via Pola

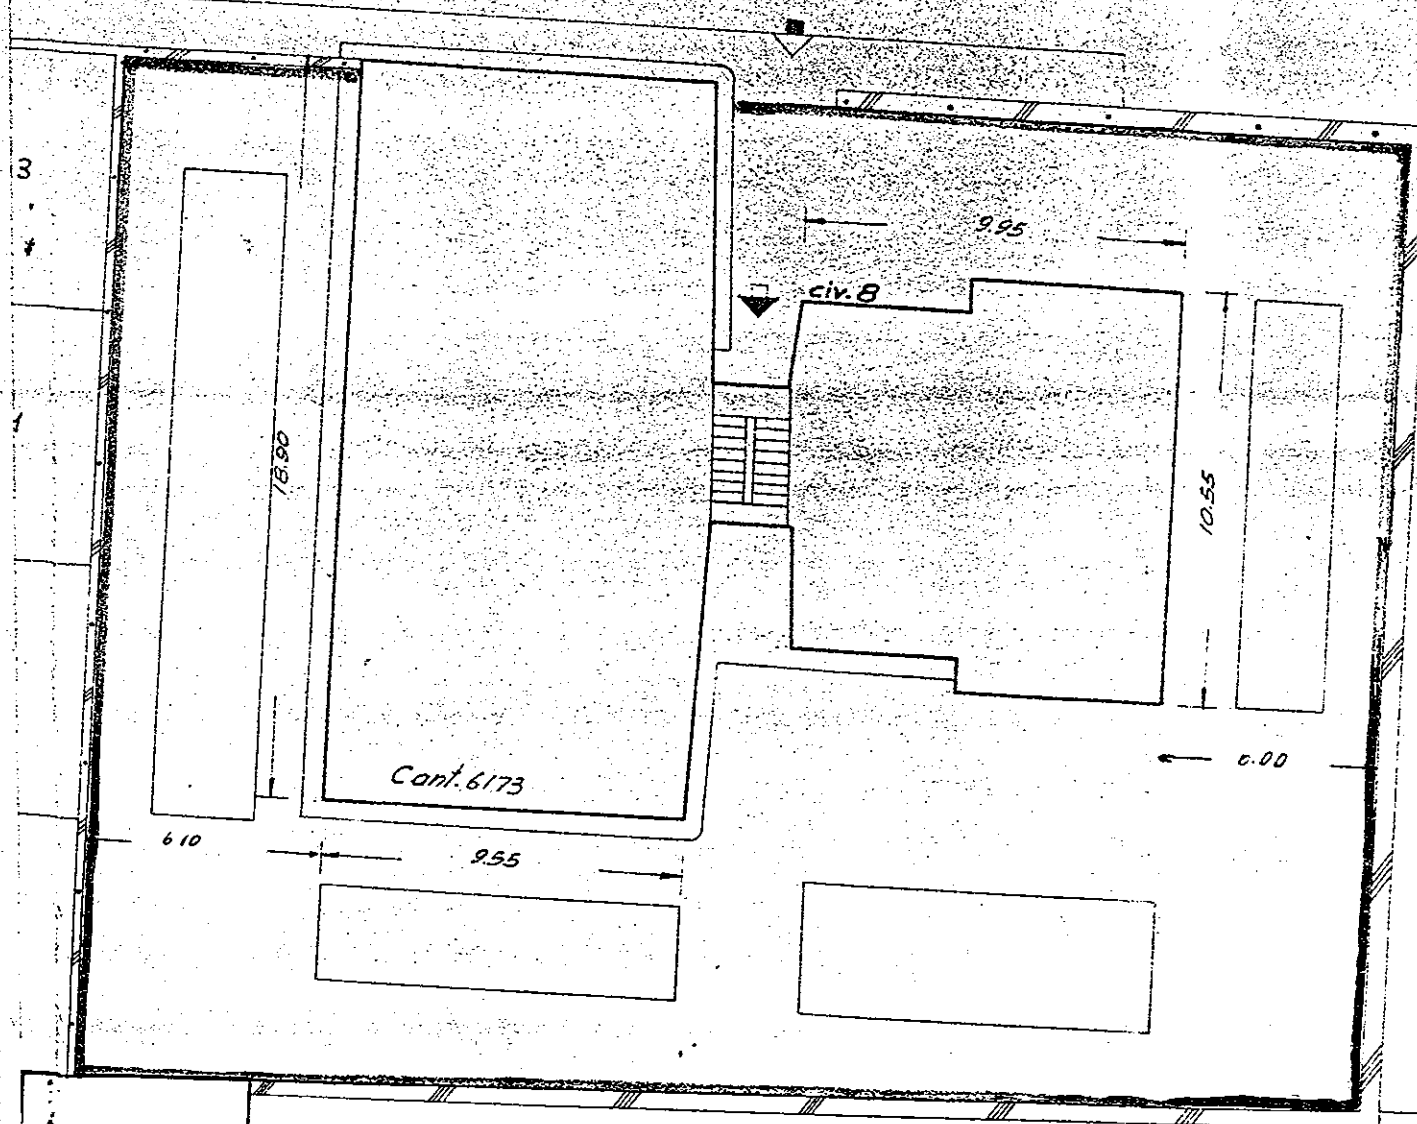

Cspedale di pronto soccorso

Proprietà Private