


Comune di Ostuni
Provincia di Brindisi
CANTIERE N. 6265
Fabbricato Unico
Località
Via Pisanelli Scale A-B-C

RISCATTO

Via Pisanelli

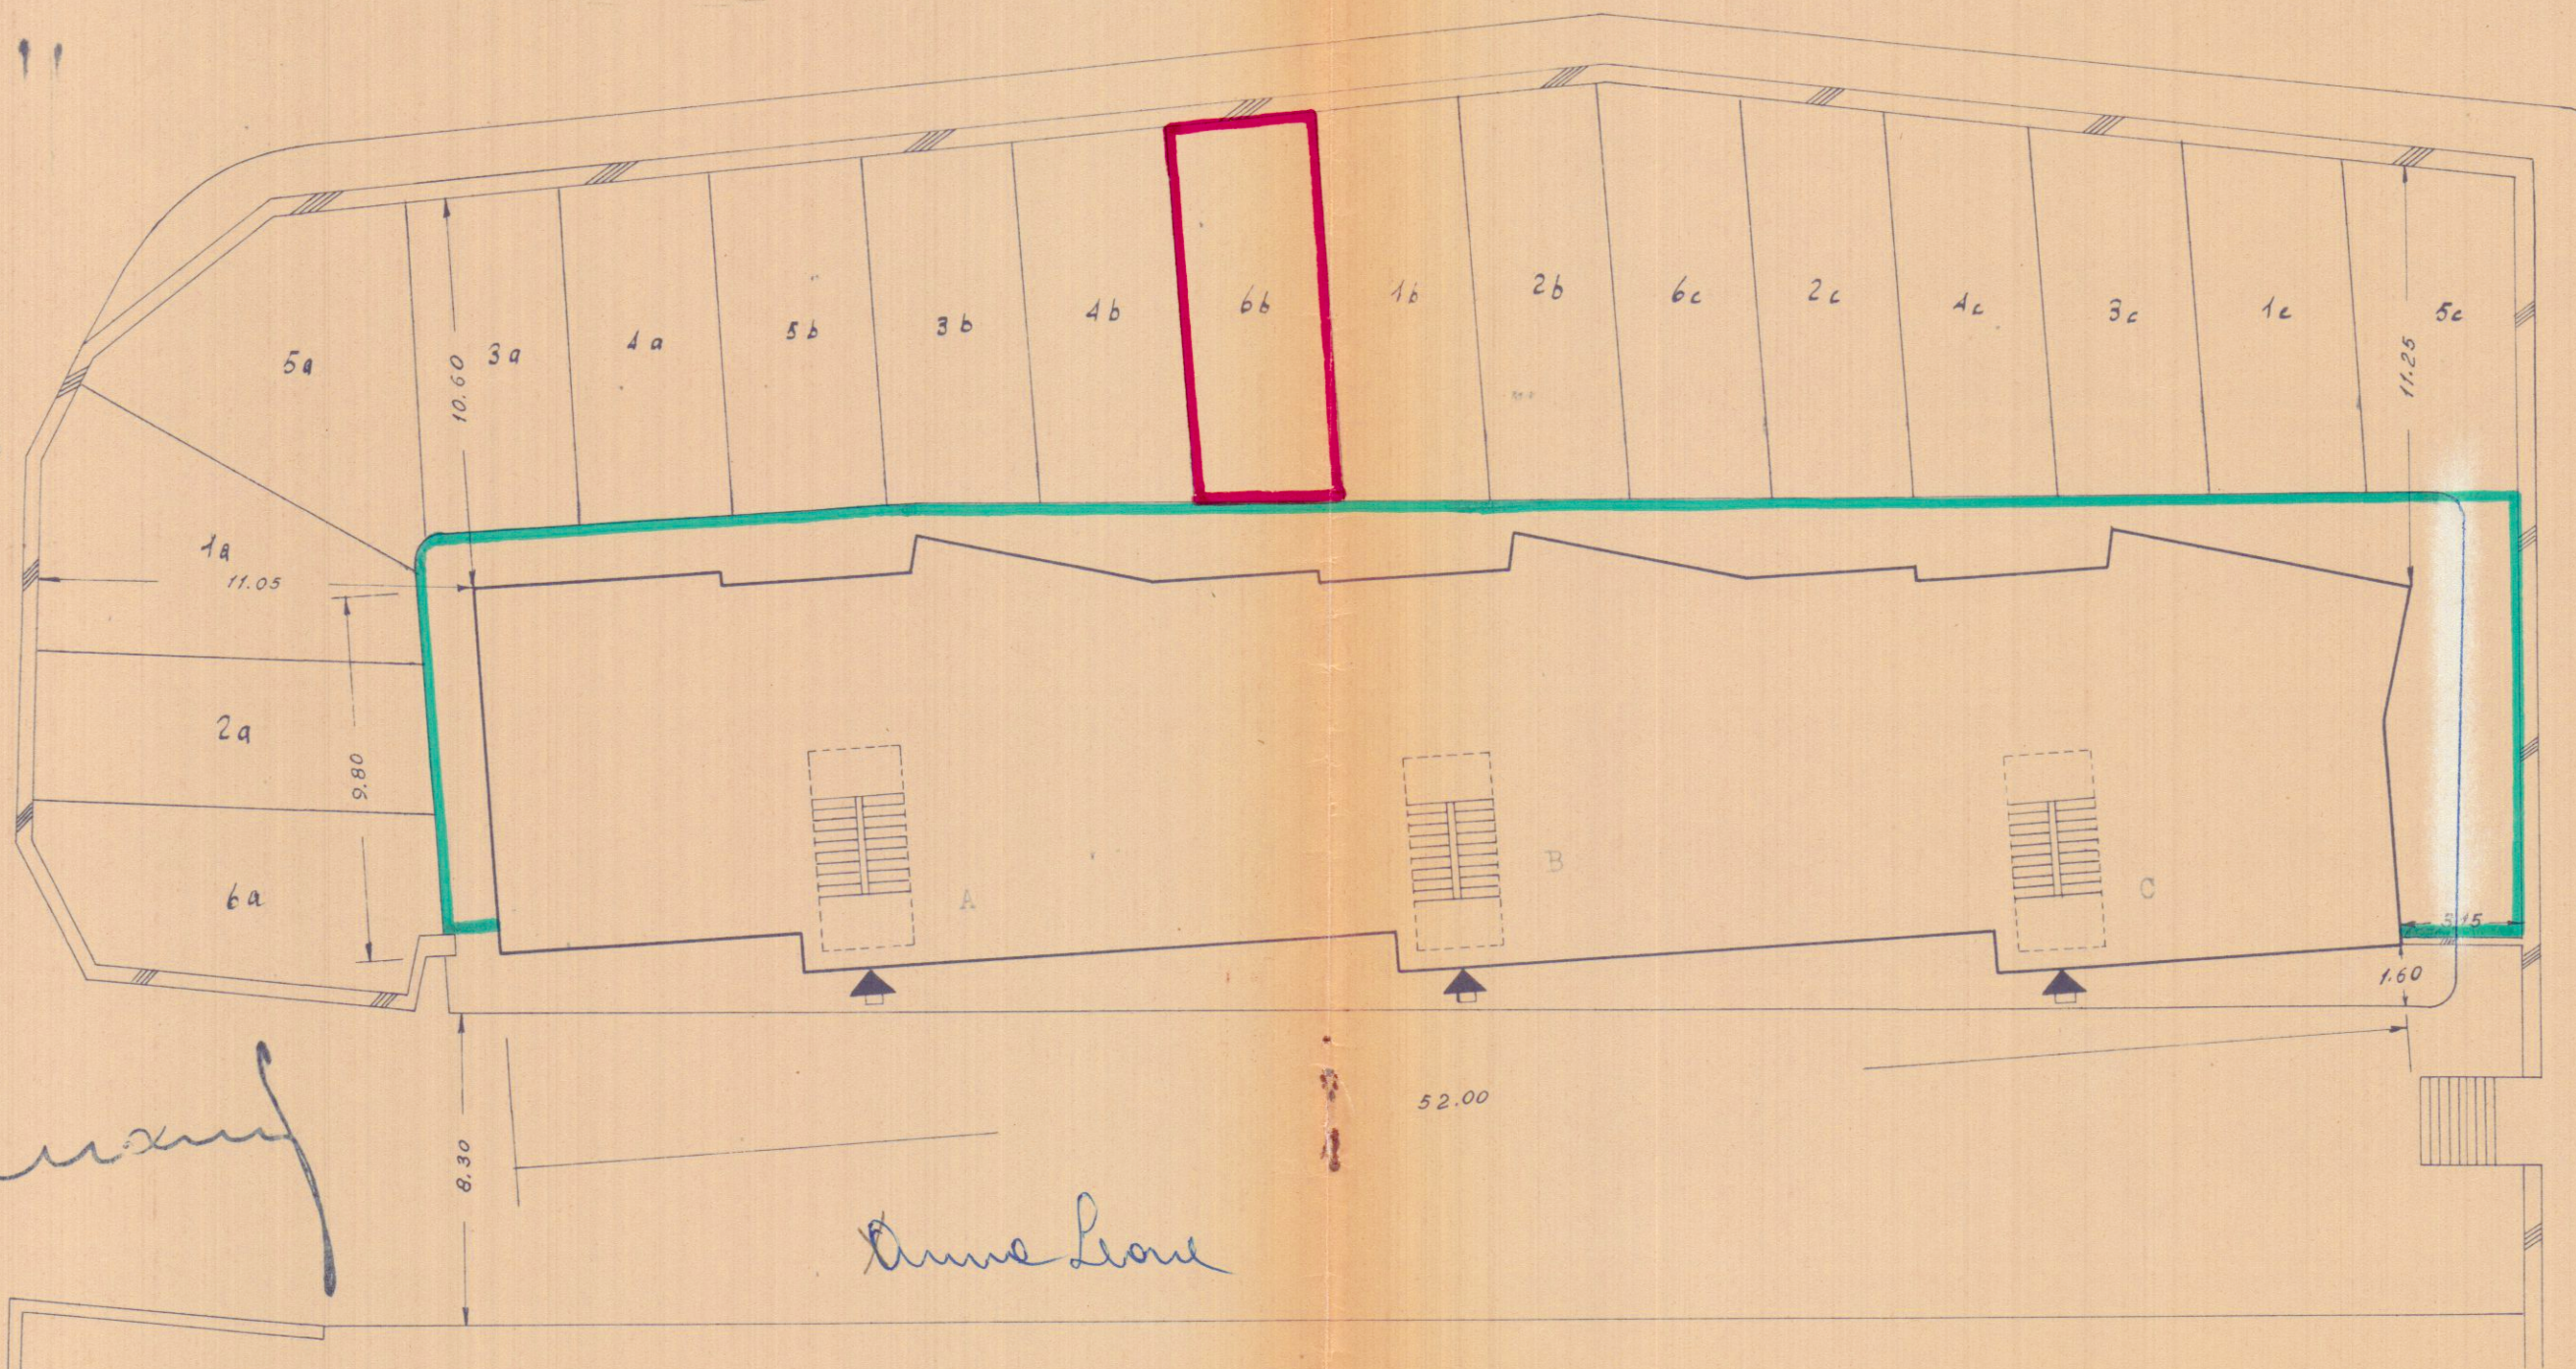

[Handwritten signature]

Anno Leone

Data della compilazione Febbraio 1958

Scala 1 : 200