

no tipo D

COMUNE DI BRINDISI

CANT. 17586

FABBR. D


9.82

9.55

SCALA C n° CANT. 3

18

PIANO CANTINE

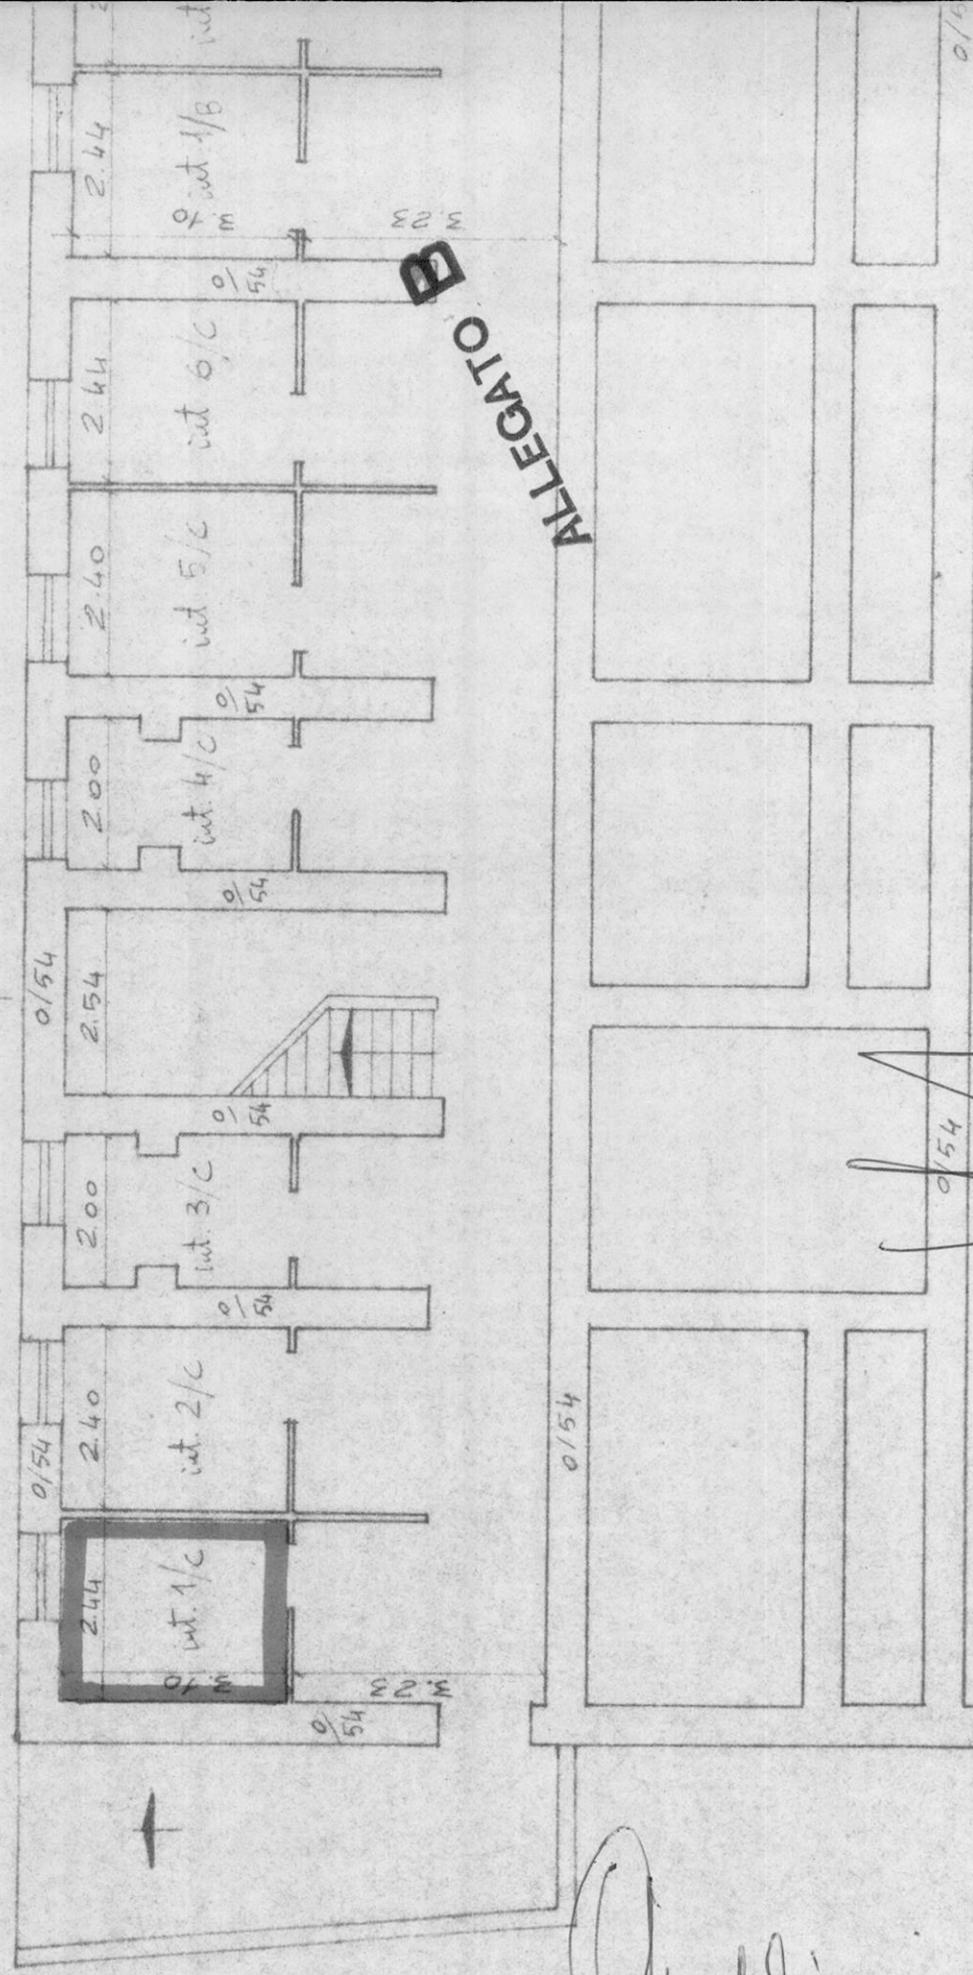

001/1/100

12.50

Angeli

Marchetti

PROVINCIA DI BRINDISI

CANTIERE N° 17586

FABBRICATI: A-B-C-D

LOCALITÀ: PARADISO (QUARTIERE C.E.P.)

VIA EGNAZIA

VIA GIOVANNI PASCOLI


VIA BENEDETTO CROCE

PIAZZA LUIGI PIRANDELLO

DA ALLEGARE AL MOD. I.C. 353

I.N.C.I.S. 386199

RISCATTO

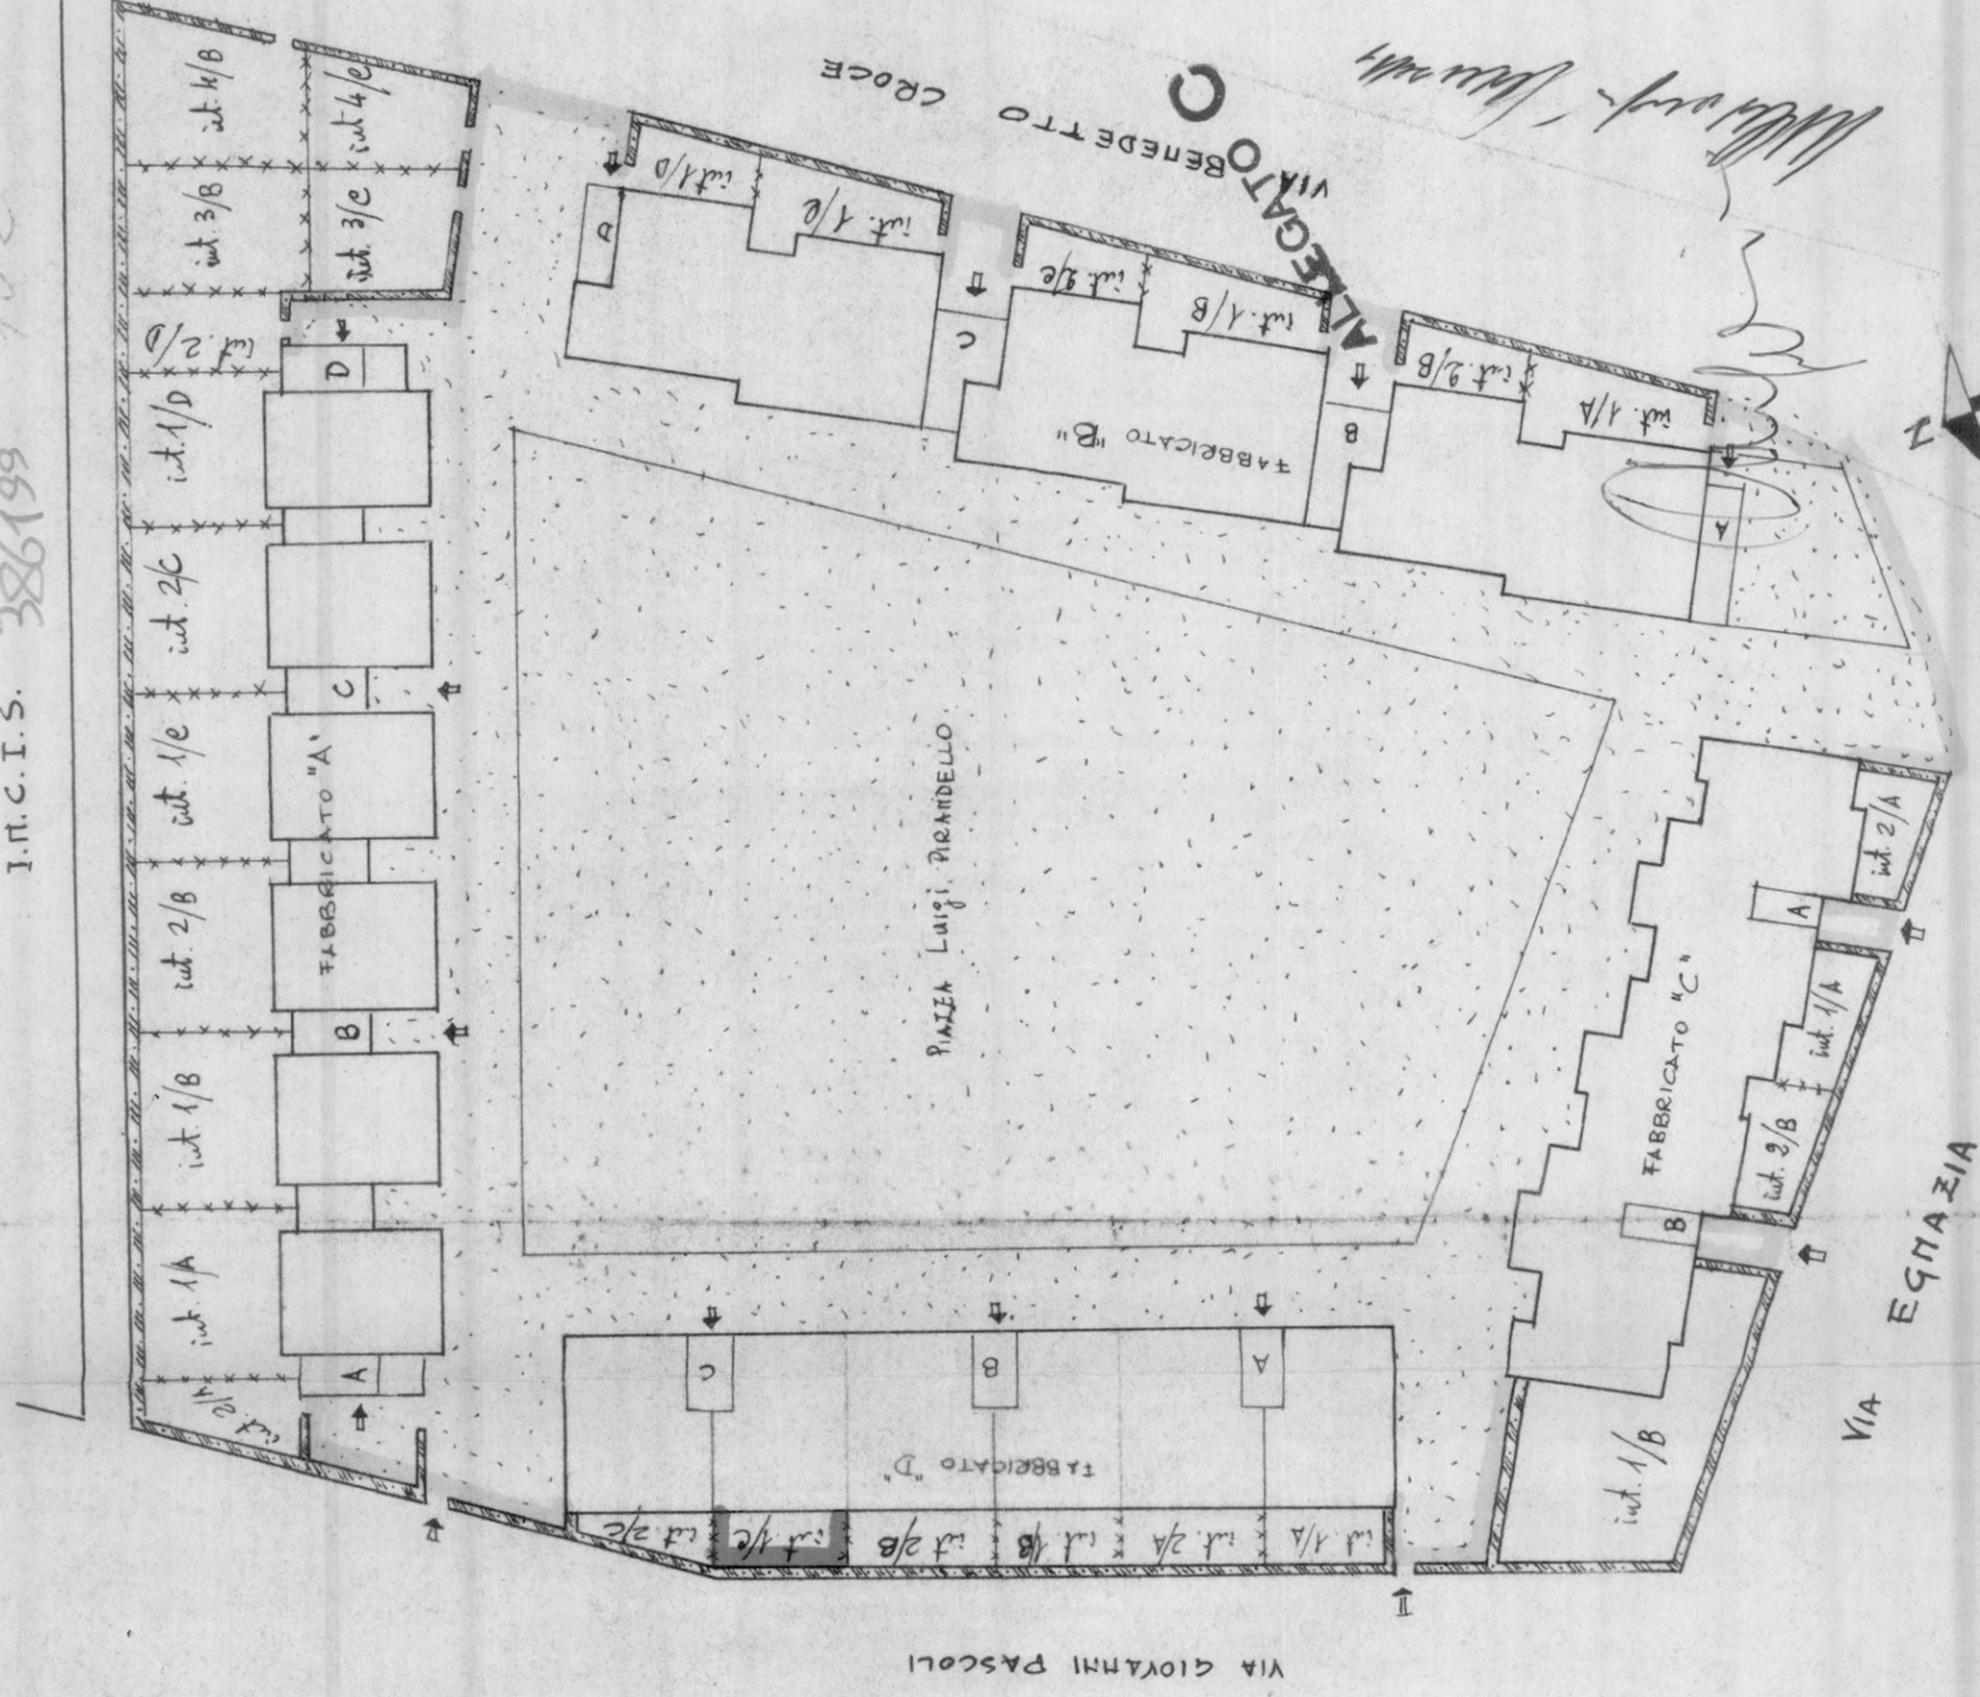

SCALA 1:500