


Allegato

PIAZZA SALENTO

Appartamento allo Scalo A - int. 3
PIAZZA SALENTO NE 2

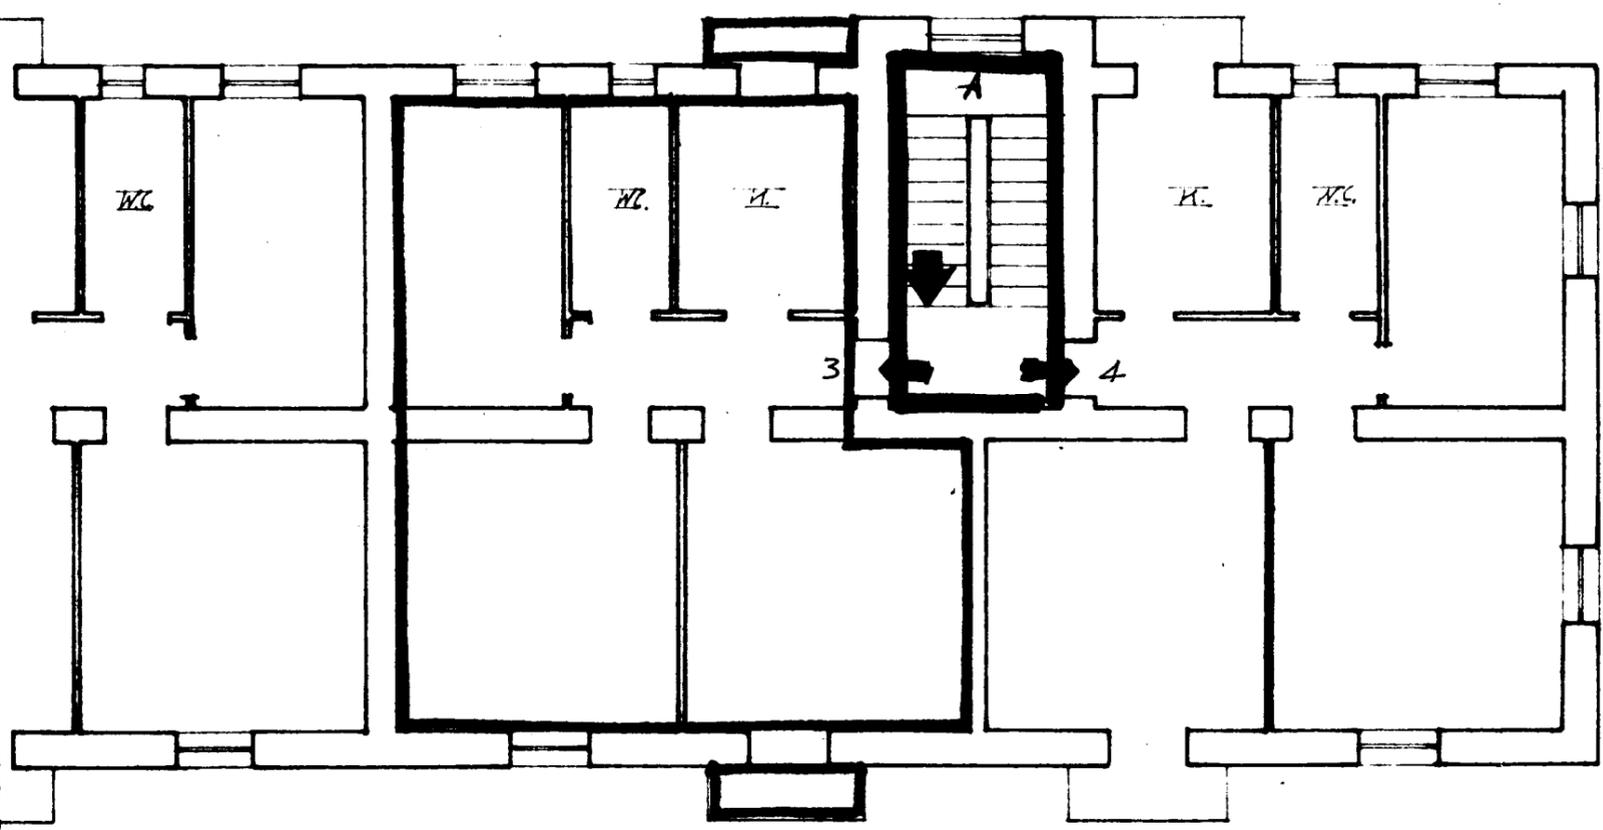

VIA LAZIO

VIA LUCANIA

Arch: C. Rinaldi;
M. Vallano;
Roberto Salvatore;
C. Scorsonelli.



SCALA 1:100

Allegato "A" ref. n. 117996/2937.


ISTITUTO AUTONOMO CASE POPOLARI BRINDISI

CASE PER SENZA TETTO IN BRINDISI PAL. A



SCALA 1:1000

UBICAZIONE

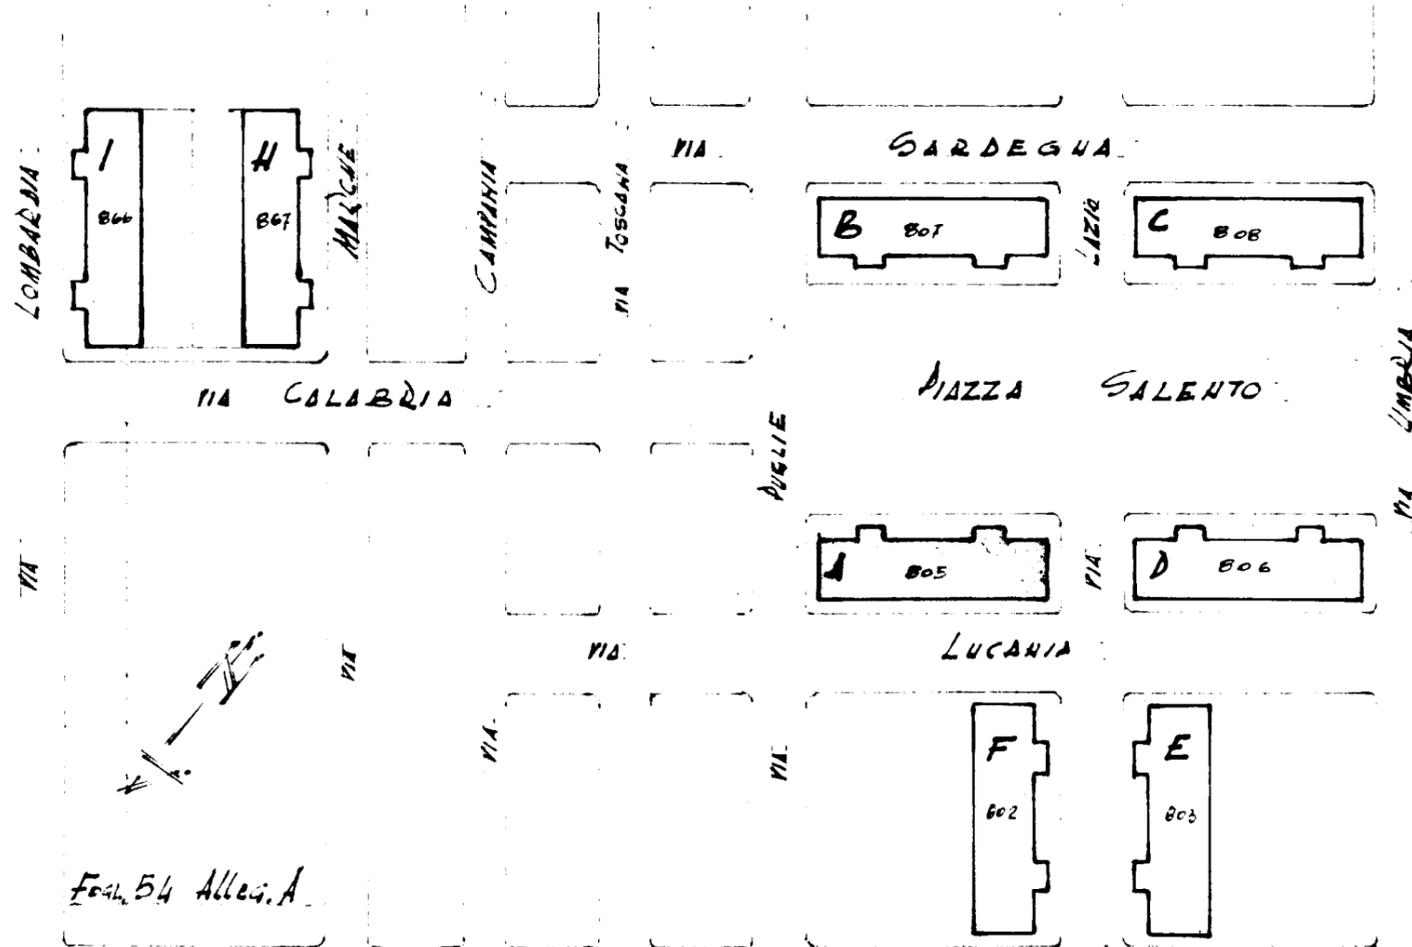

Fog. 54 Alleg. A

PIANTA PRIMO PIANO

VIA PUGLIE

