

Comune di Ostuni

Provincia di BRINDISI

CANTIERE N.° 13575 (GESTIONE INA CASA)

Fabbricato A


Località Melogno

Via da denominare Scala Unica

RISCATTO

MONTA FERREZZA

ALLEGATO C

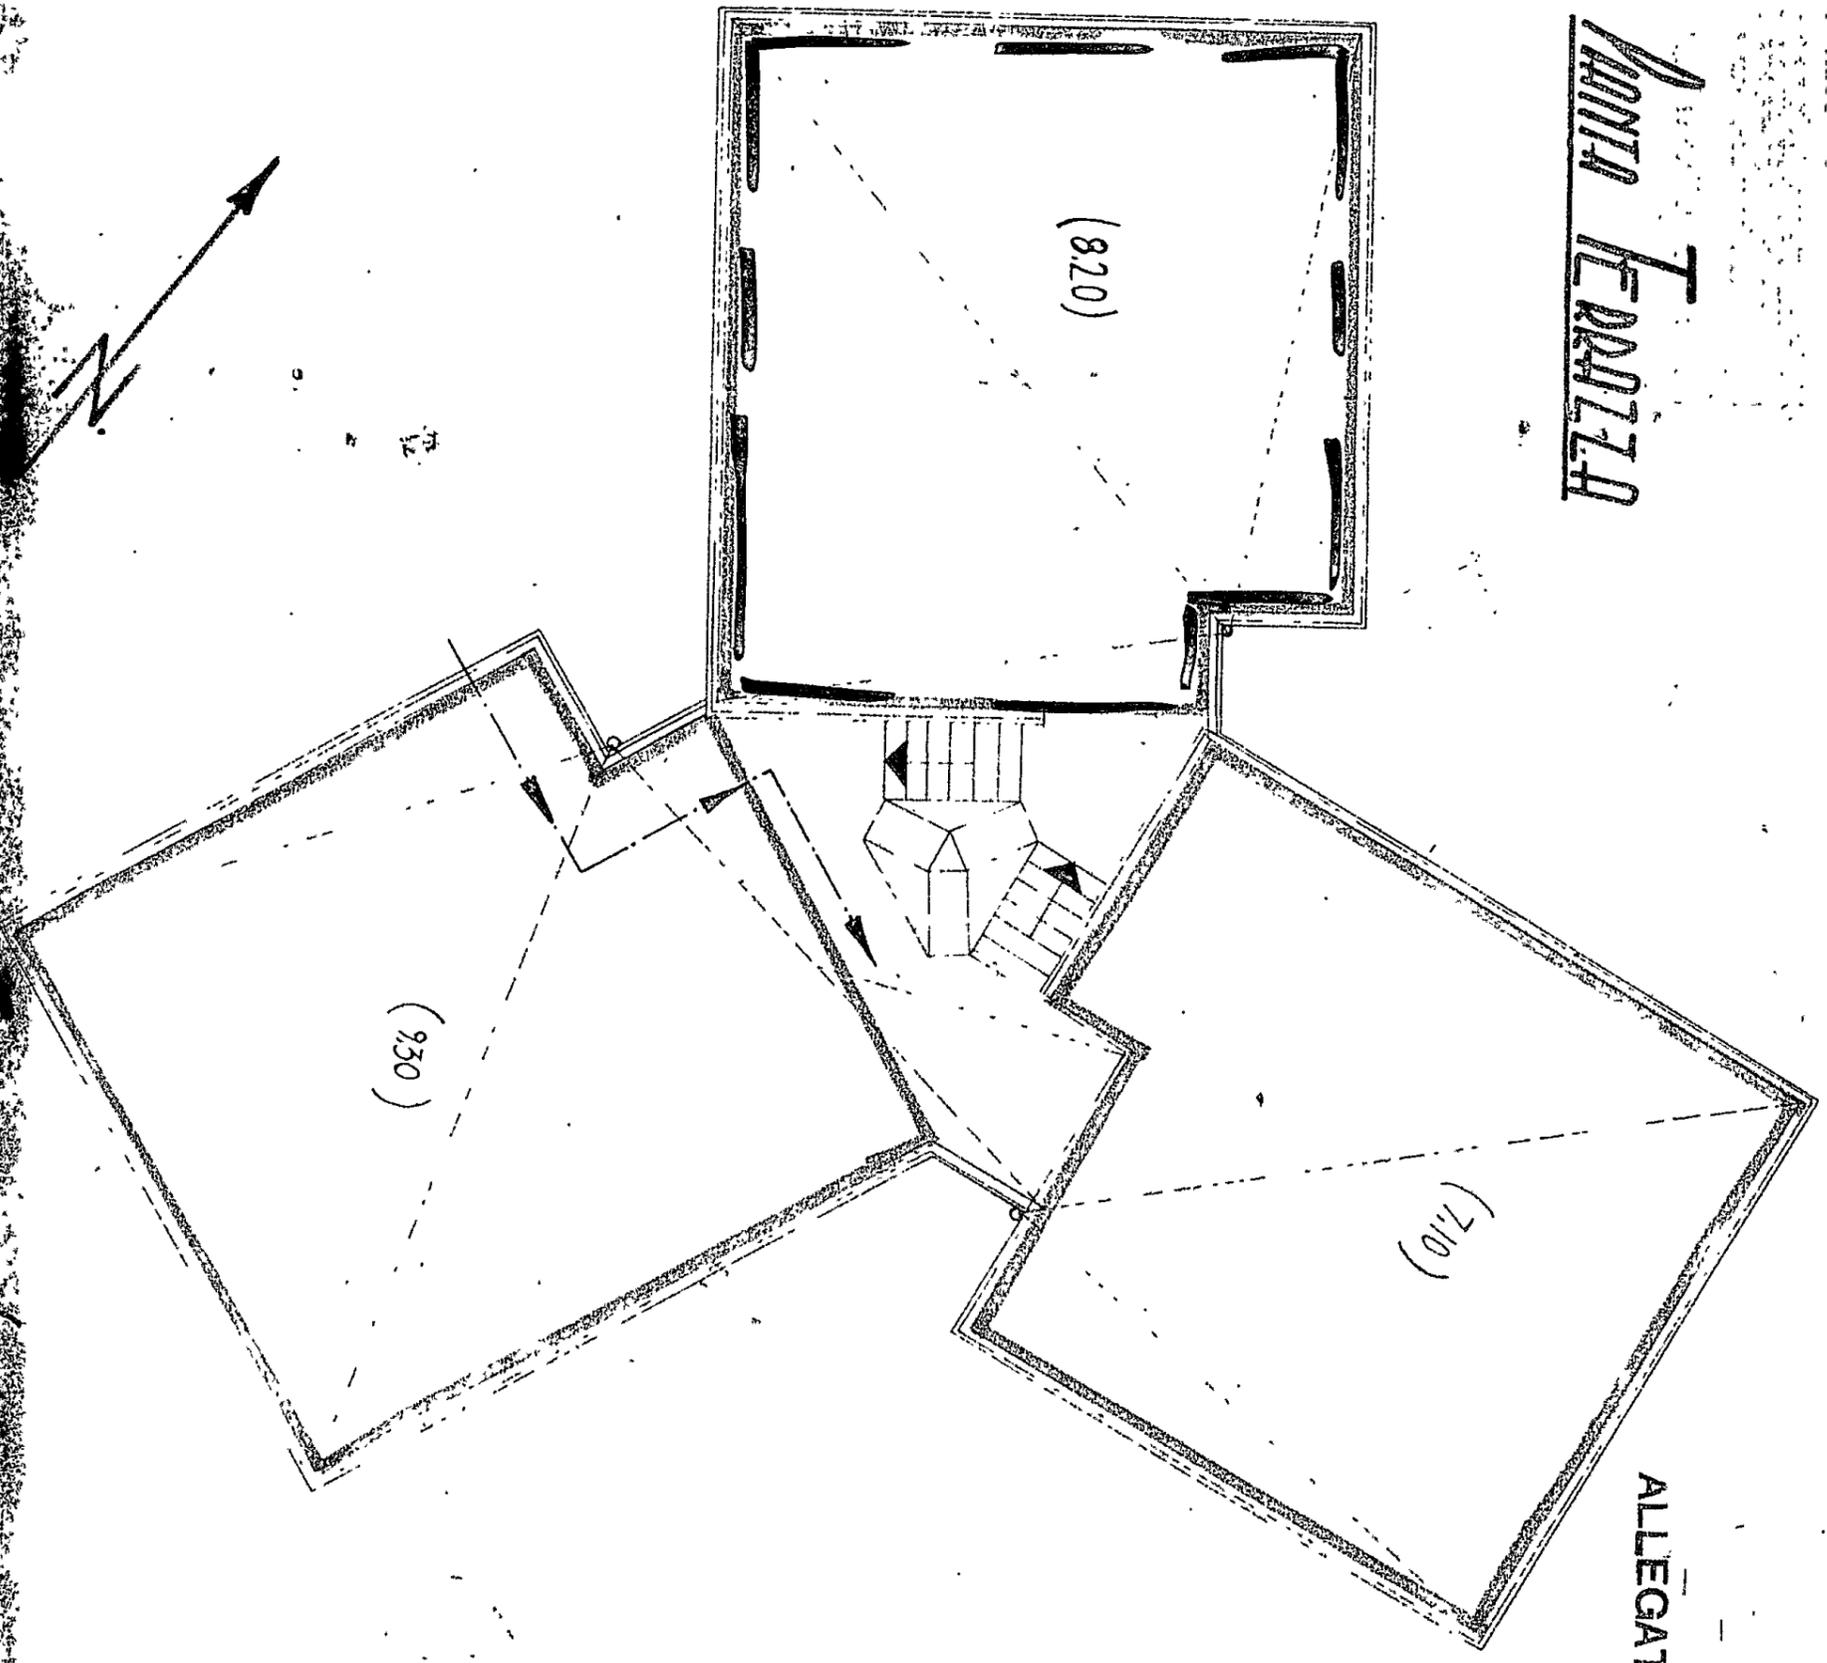

Disegnato da: *[Illegible]* Ottobre 1960

Scale 1/100

Comune di OSTUNI

Provincia di BRINDISI

CANTIERE N. 13575 (GESTIONE IHA-CUA)

Fabbricato E


Località - Melogna

Via da denominare - Scala Unica

PIANTA PRIMO PRIMO

RISCATTO

1 ^a CIV. int. 4	Sup. vit. mq. 75,70
2 ^a CIV. int. 5	76,12
3 ^a CIV. int. 6	76,18

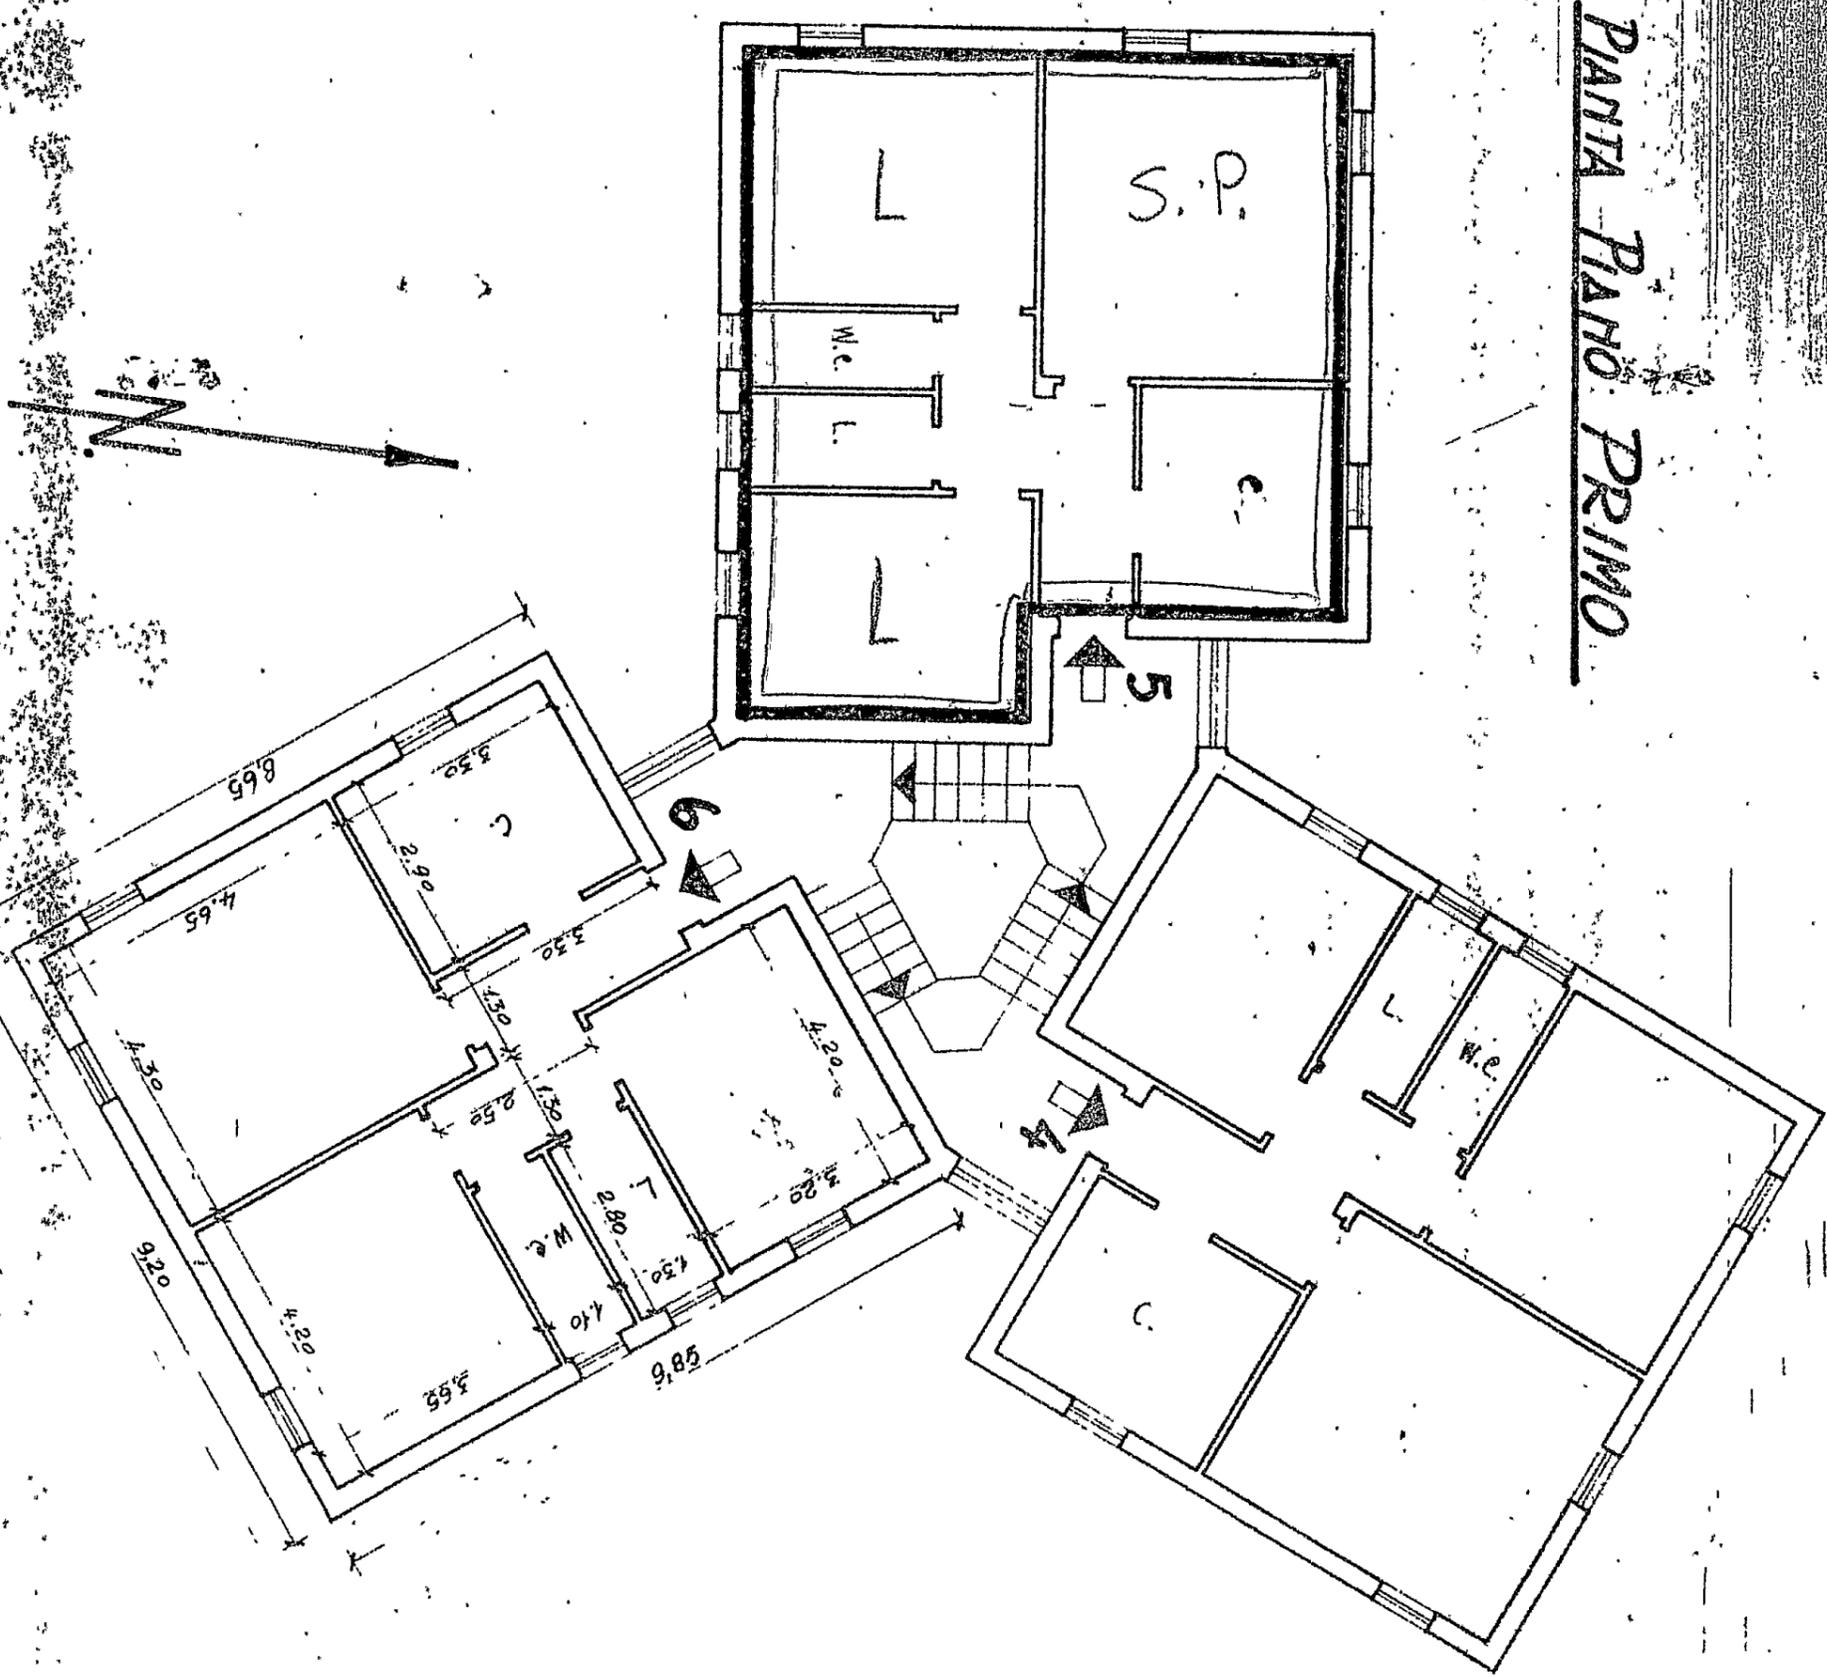

Data alla compilazione Ottobre 1960

COMUNE DI OSTUNI

PROV. DI BRINDISI

CANT. RI 13575 - 15562

FABB. A-B-C-D-E-F-G-H-I-L-M-N-O

PROPRIETA ROMA DOMENICA

PROPRIETA ROMA

Altoia

Altoia

Altoia

11/45/2

